


Remont przepustu
(km 42+071)

Przekrój A - A

skala 1:50

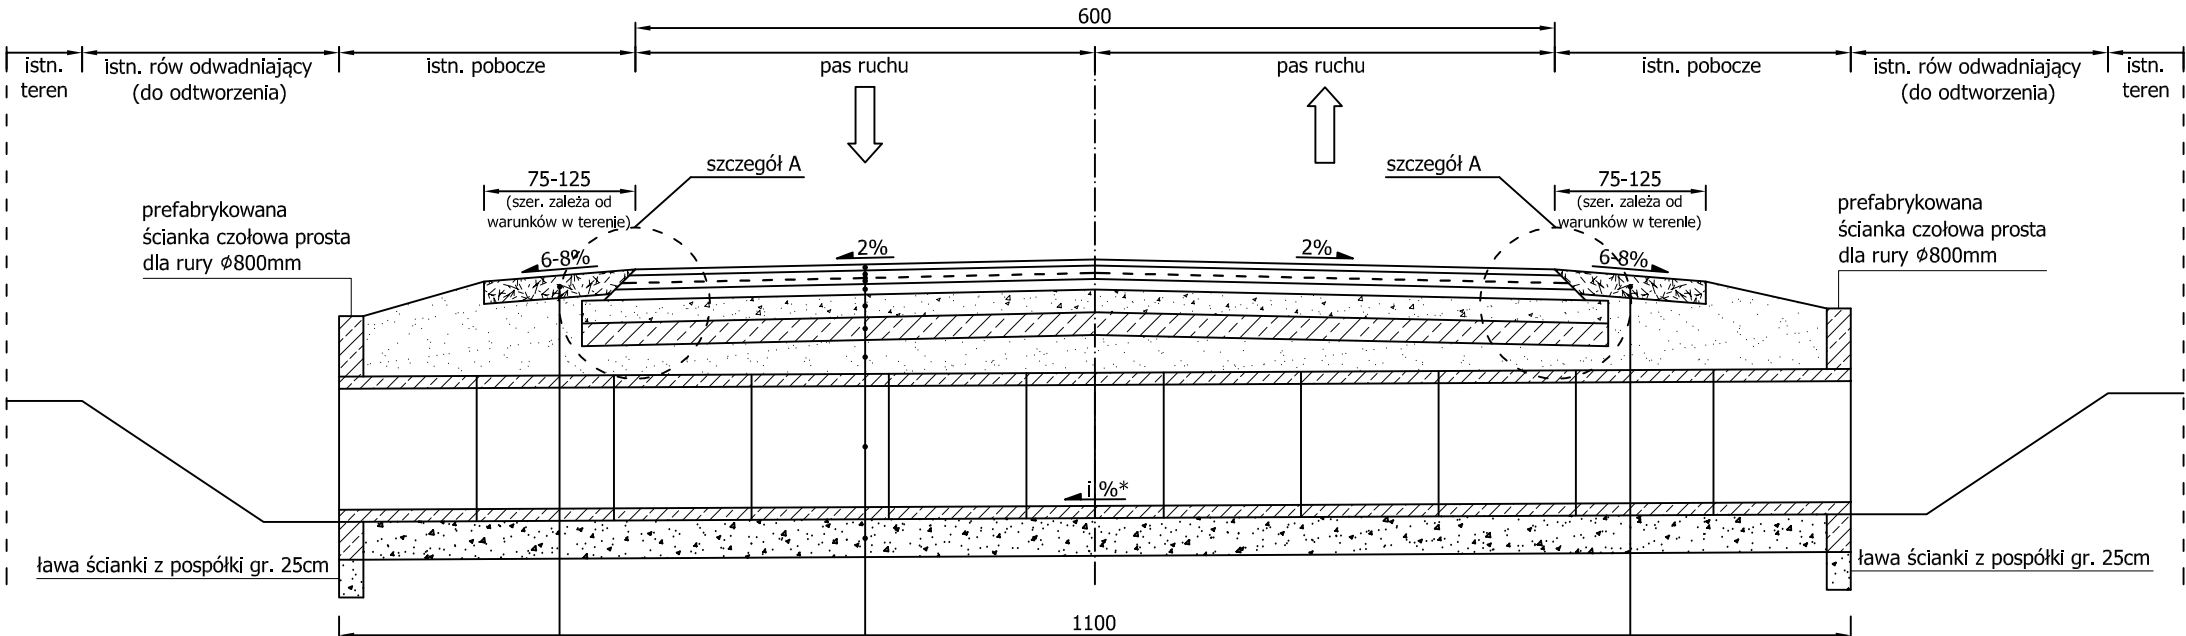


UWAGA:

* pochylenie podłużne przepustu i% dostosować do rzędnych istn. rowu

w-wa ściernalna z SMA 8 (polimeroasfalt PMB 45/80-55) gr. 4cm
w-wa wiążąca z AC 16 W (polimeroasfalt PMB 25/55-60) gr. 5cm
siatka zbrojeniowa z włókien szklanych 120/120kN/m
wstępnie przesączona asfaltem
w-wa wyrównawcza z AC 16 W (asfalt 35/50) śr. gr. 4cm
podbudowa z AC 22 P (asfalt 35/50) gr. 7cm
podbudowa z mieszanki niezwiązanej
z kruszywa naturalnego 0/31,5mm typu C _{90/3} gr. 15cm
w-wa wzmacniająca
z gruntu stabilizowanego cementem o Rm=2,5MPa gr. 15cm
obsypka i zasypka piaskowa (do spodu konstrukcji nawierzchni)
przepust z rur betonowych Ø800mm (L=11m)
ława przepustu z pospółki gr. 25cm

Szczegół A


Konstrukcja odsadzek
skala 1:20

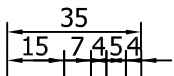

w-wa ściernalna z SMA 8 (polimeroasfalt PMB 45/80-55) gr. 4cm
w-wa wiążąca z AC 16 W (polimeroasfalt PMB 25/55-60) gr. 5cm
siatka zbrojeniowa z włókien szklanych 120/120kN/m
wstępnie przesączona asfaltem
w-wa wyrównawcza z AC 16 W (asfalt 35/50) śr. gr. 4cm
podbudowa z AC 22 P (asfalt 35/50) gr. 7cm
podbudowa z mieszanki niezwiązanej
z kruszywa naturalnego 0/31,5mm typu C _{90/3} gr. 15cm
w-wa wzmacniająca
z gruntu stabilizowanego cementem o Rm=2,5MPa gr. 15cm

Przekrój B - B


skala 1:50

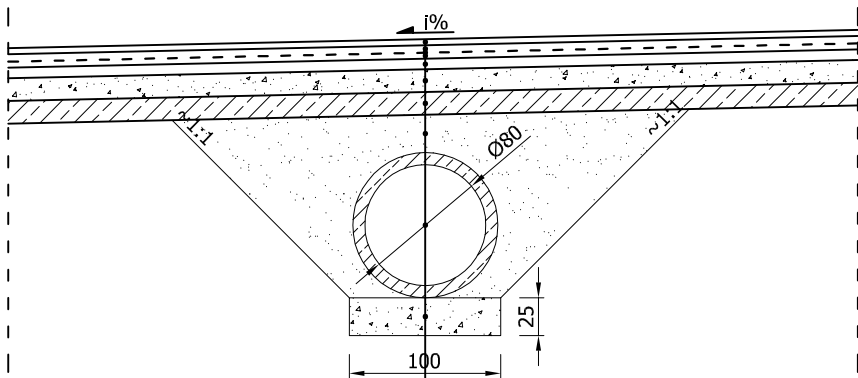

w-wa ściernalna z SMA 8 (polimeroasfalt PMB 45/80-55) gr. 4cm
w-wa wiążąca z AC 16 W (polimeroasfalt PMB 25/55-60) gr. 5cm
siatka zbrojeniowa z włókien szklanych 120/120kN/m
wstępnie przesączona asfaltem
w-wa wyrównawcza z AC 16 W (asfalt 35/50) śr. gr. 4cm
podbudowa z AC 22 P (asfalt 35/50) gr. 7cm
podbudowa z mieszanki niezwiązanej
z kruszywa naturalnego 0/31,5mm typu C _{90/3} gr. 15cm
w-wa wzmacniająca
z gruntu stabilizowanego cementem o Rm=2,5MPa gr. 15cm
obsypka i zasypka piaskowa (do spodu konstrukcji nawierzchni)
przepust z rur betonowych Ø800mm (L=11m)
ława przepustu z pospółki gr. 25cm

Widok z przodu

skala 1:50

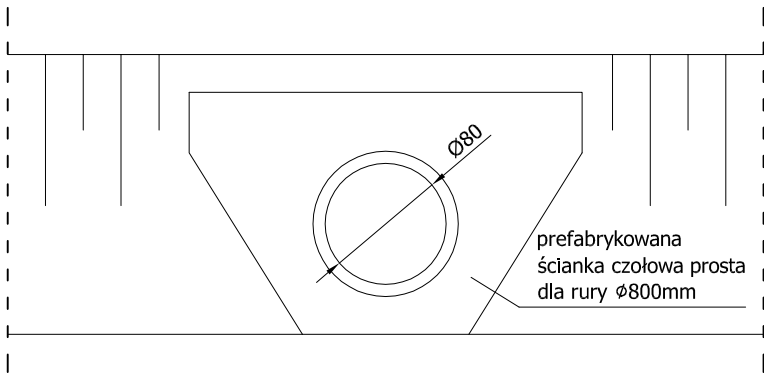

Inwestor:	Zarząd Dróg Wojewódzkich w Bydgoszczy ul. Dworcowa 80 85-010 Bydgoszcz		
	Odnowa nawierzchni DW Nr 254 na odc. Sucharzewo - Wiczanowo od km 41+200 do km 45+233, dł. 4,033km		
Zadanie:	Przekroje normalne - remont przepustu	Skala:	Rys. nr:
		1:50	3.3
Tytuł rysunku:	Imię i nazwisko:	Data:	Podpis:
Stanowisko:	mgr inż. Marek Wasilewski		
Opracowujący	03.2025		