


Przekrój A-A

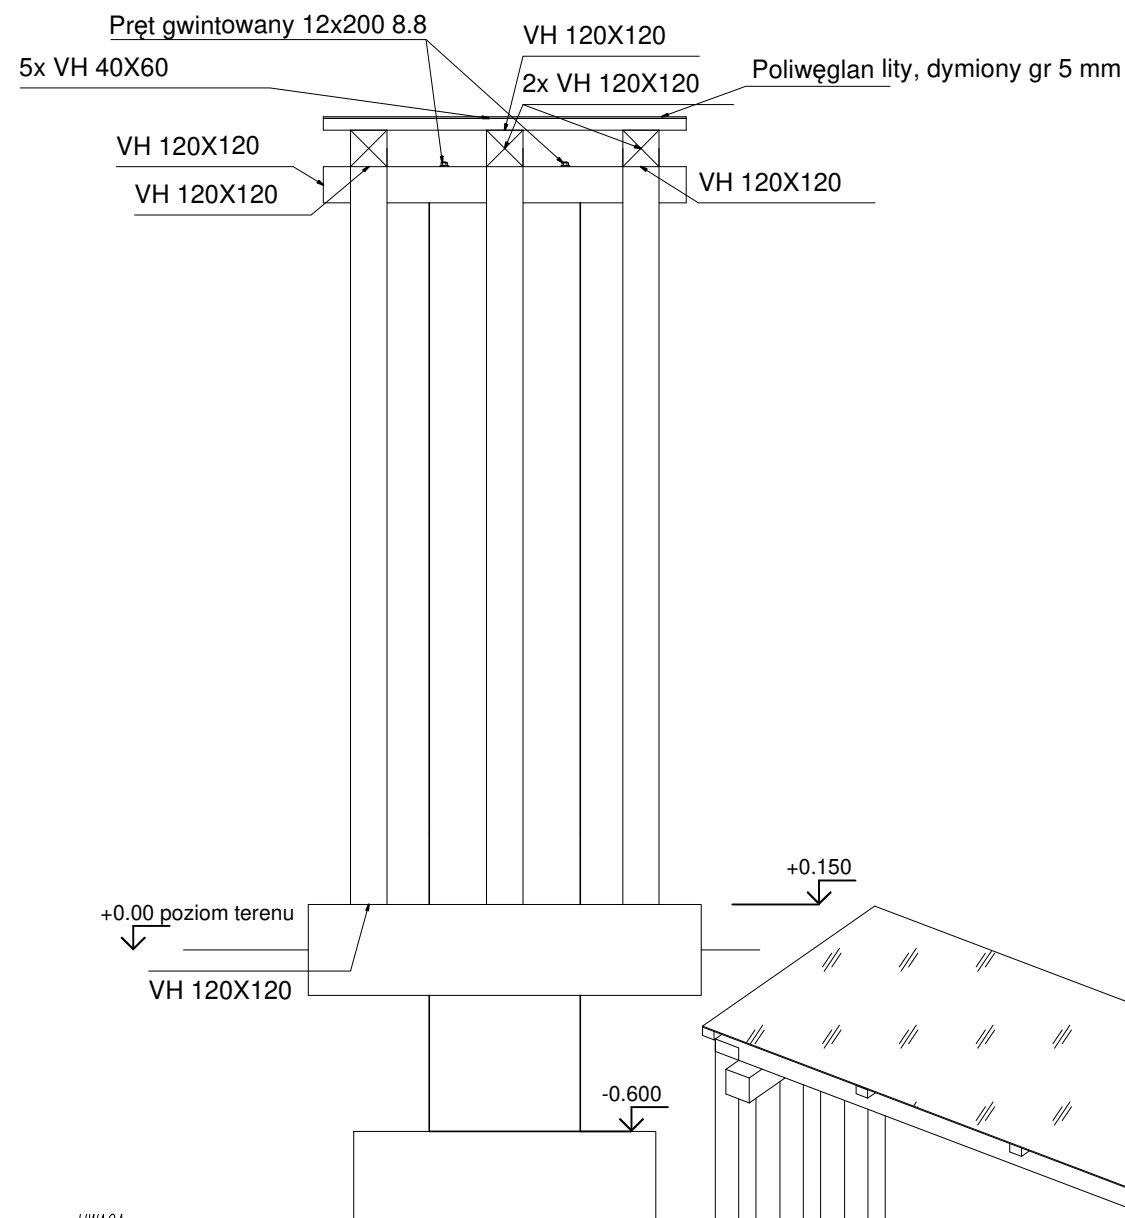

UWAGA


1. Beton C30/37 W8
2. Stal AIIIIN B500SP
3. Otulina 50 mm
4. Wytrasować i zamontować pręty łącznikowe (startery)
5. Wykonać warstwę chudego betonu C12/15 gr 100 mm
6. Wykonać podbudowę – piasek zagęszczony warstwowo gr 300 mm $Is \geq 0,97$, $Id \geq 0,67$

Widok ogólny



1. Materiały użyte do budowy powinny posiadać atesty do stosowania w budownictwie. Przed ich zastosowaniem należy zapoznać się z kartą techniczną wyrobu.
2. Wykopy zasypywać gruntem piaszczystym ułatwiającym swobodny odpływ wody opadowej.
3. Zabezpieczenie konstrukcji zagłębionej w gruncie za pomocą masy asfaltowej – kauczkowej 2 x Dysperbit.
4. Elementy konstrukcyjne wykonywać w szalunkach inwentaryzowych.
5. Stosować środki antyadhezyjne do betonu dla szalunków.
6. Stosować wkładki dystansowe do zbrojenia.
7. Dodatki uszlachetniające jakość mieszanki betonowej winny spełniać wymagania technologiczne poprawiające uwalnialność i szczelność betonu.
8. Mieszankę betonową zagęszczać za pomocą wibratorów walepinych.

Przekrój B-B

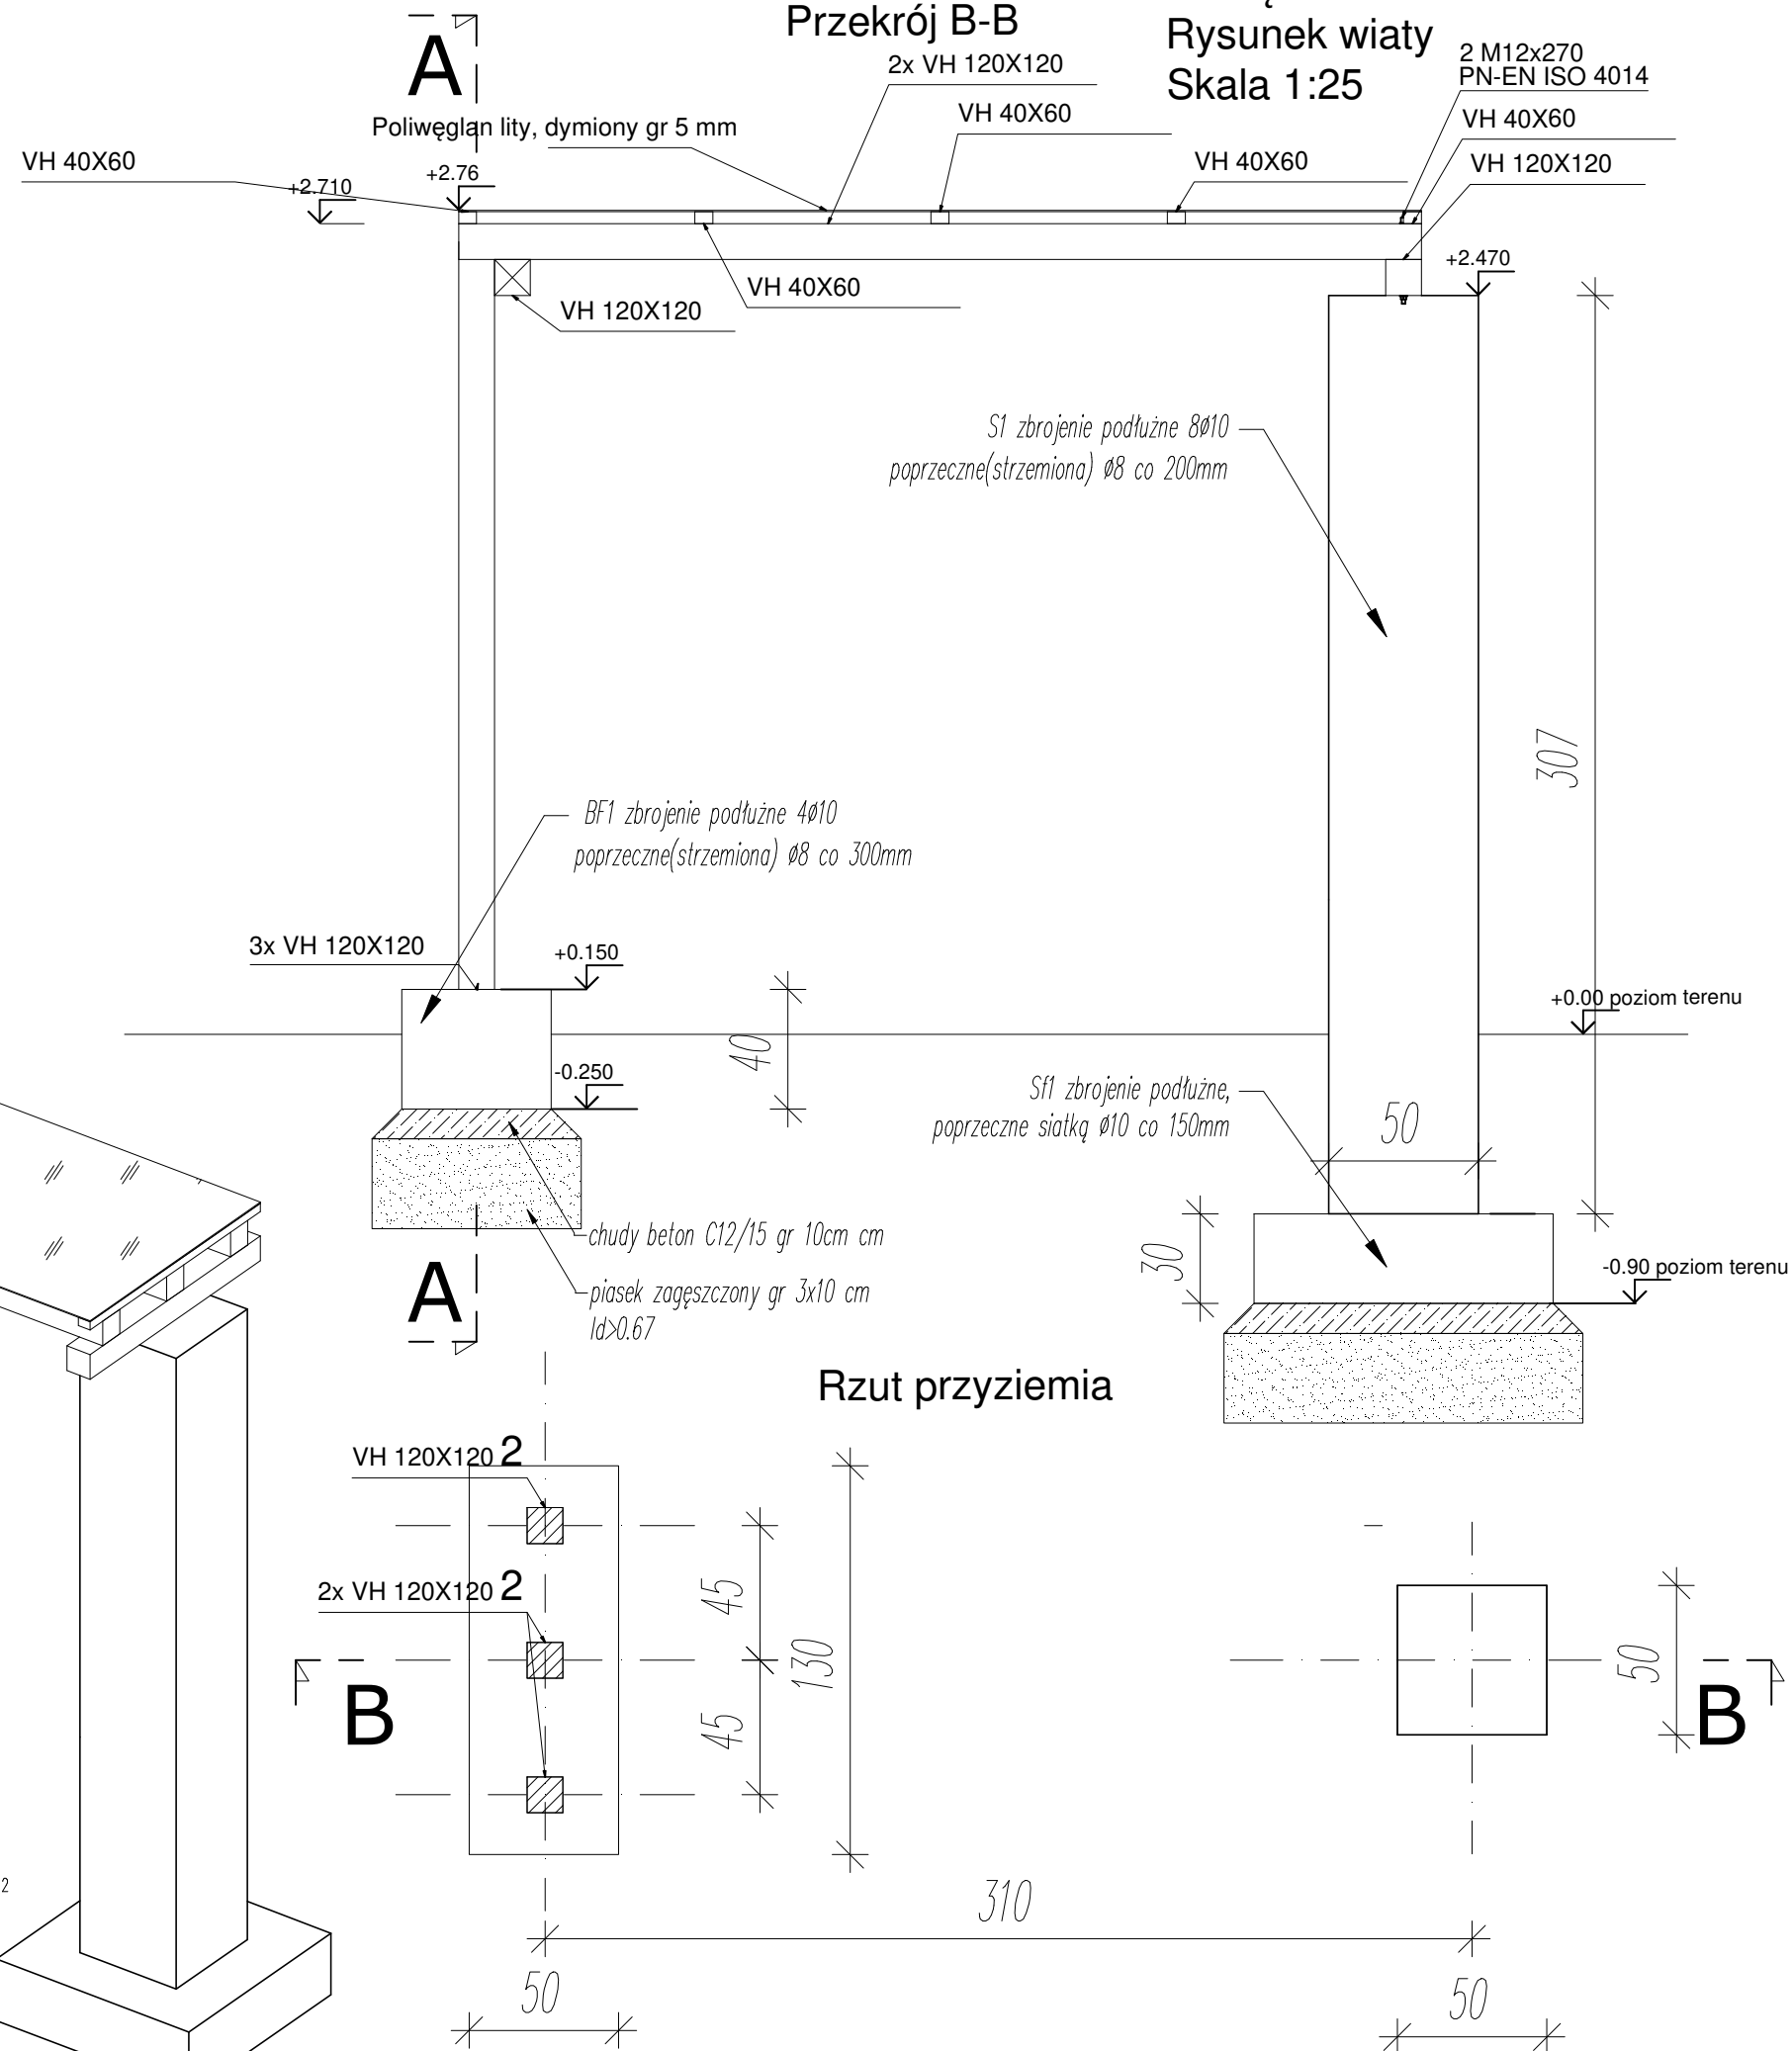

ZAŁĄCZNIK GRAFICZNY

Rysunek wiaty

Skala 1:25

2 M12x270
PN-EN ISO 4014