



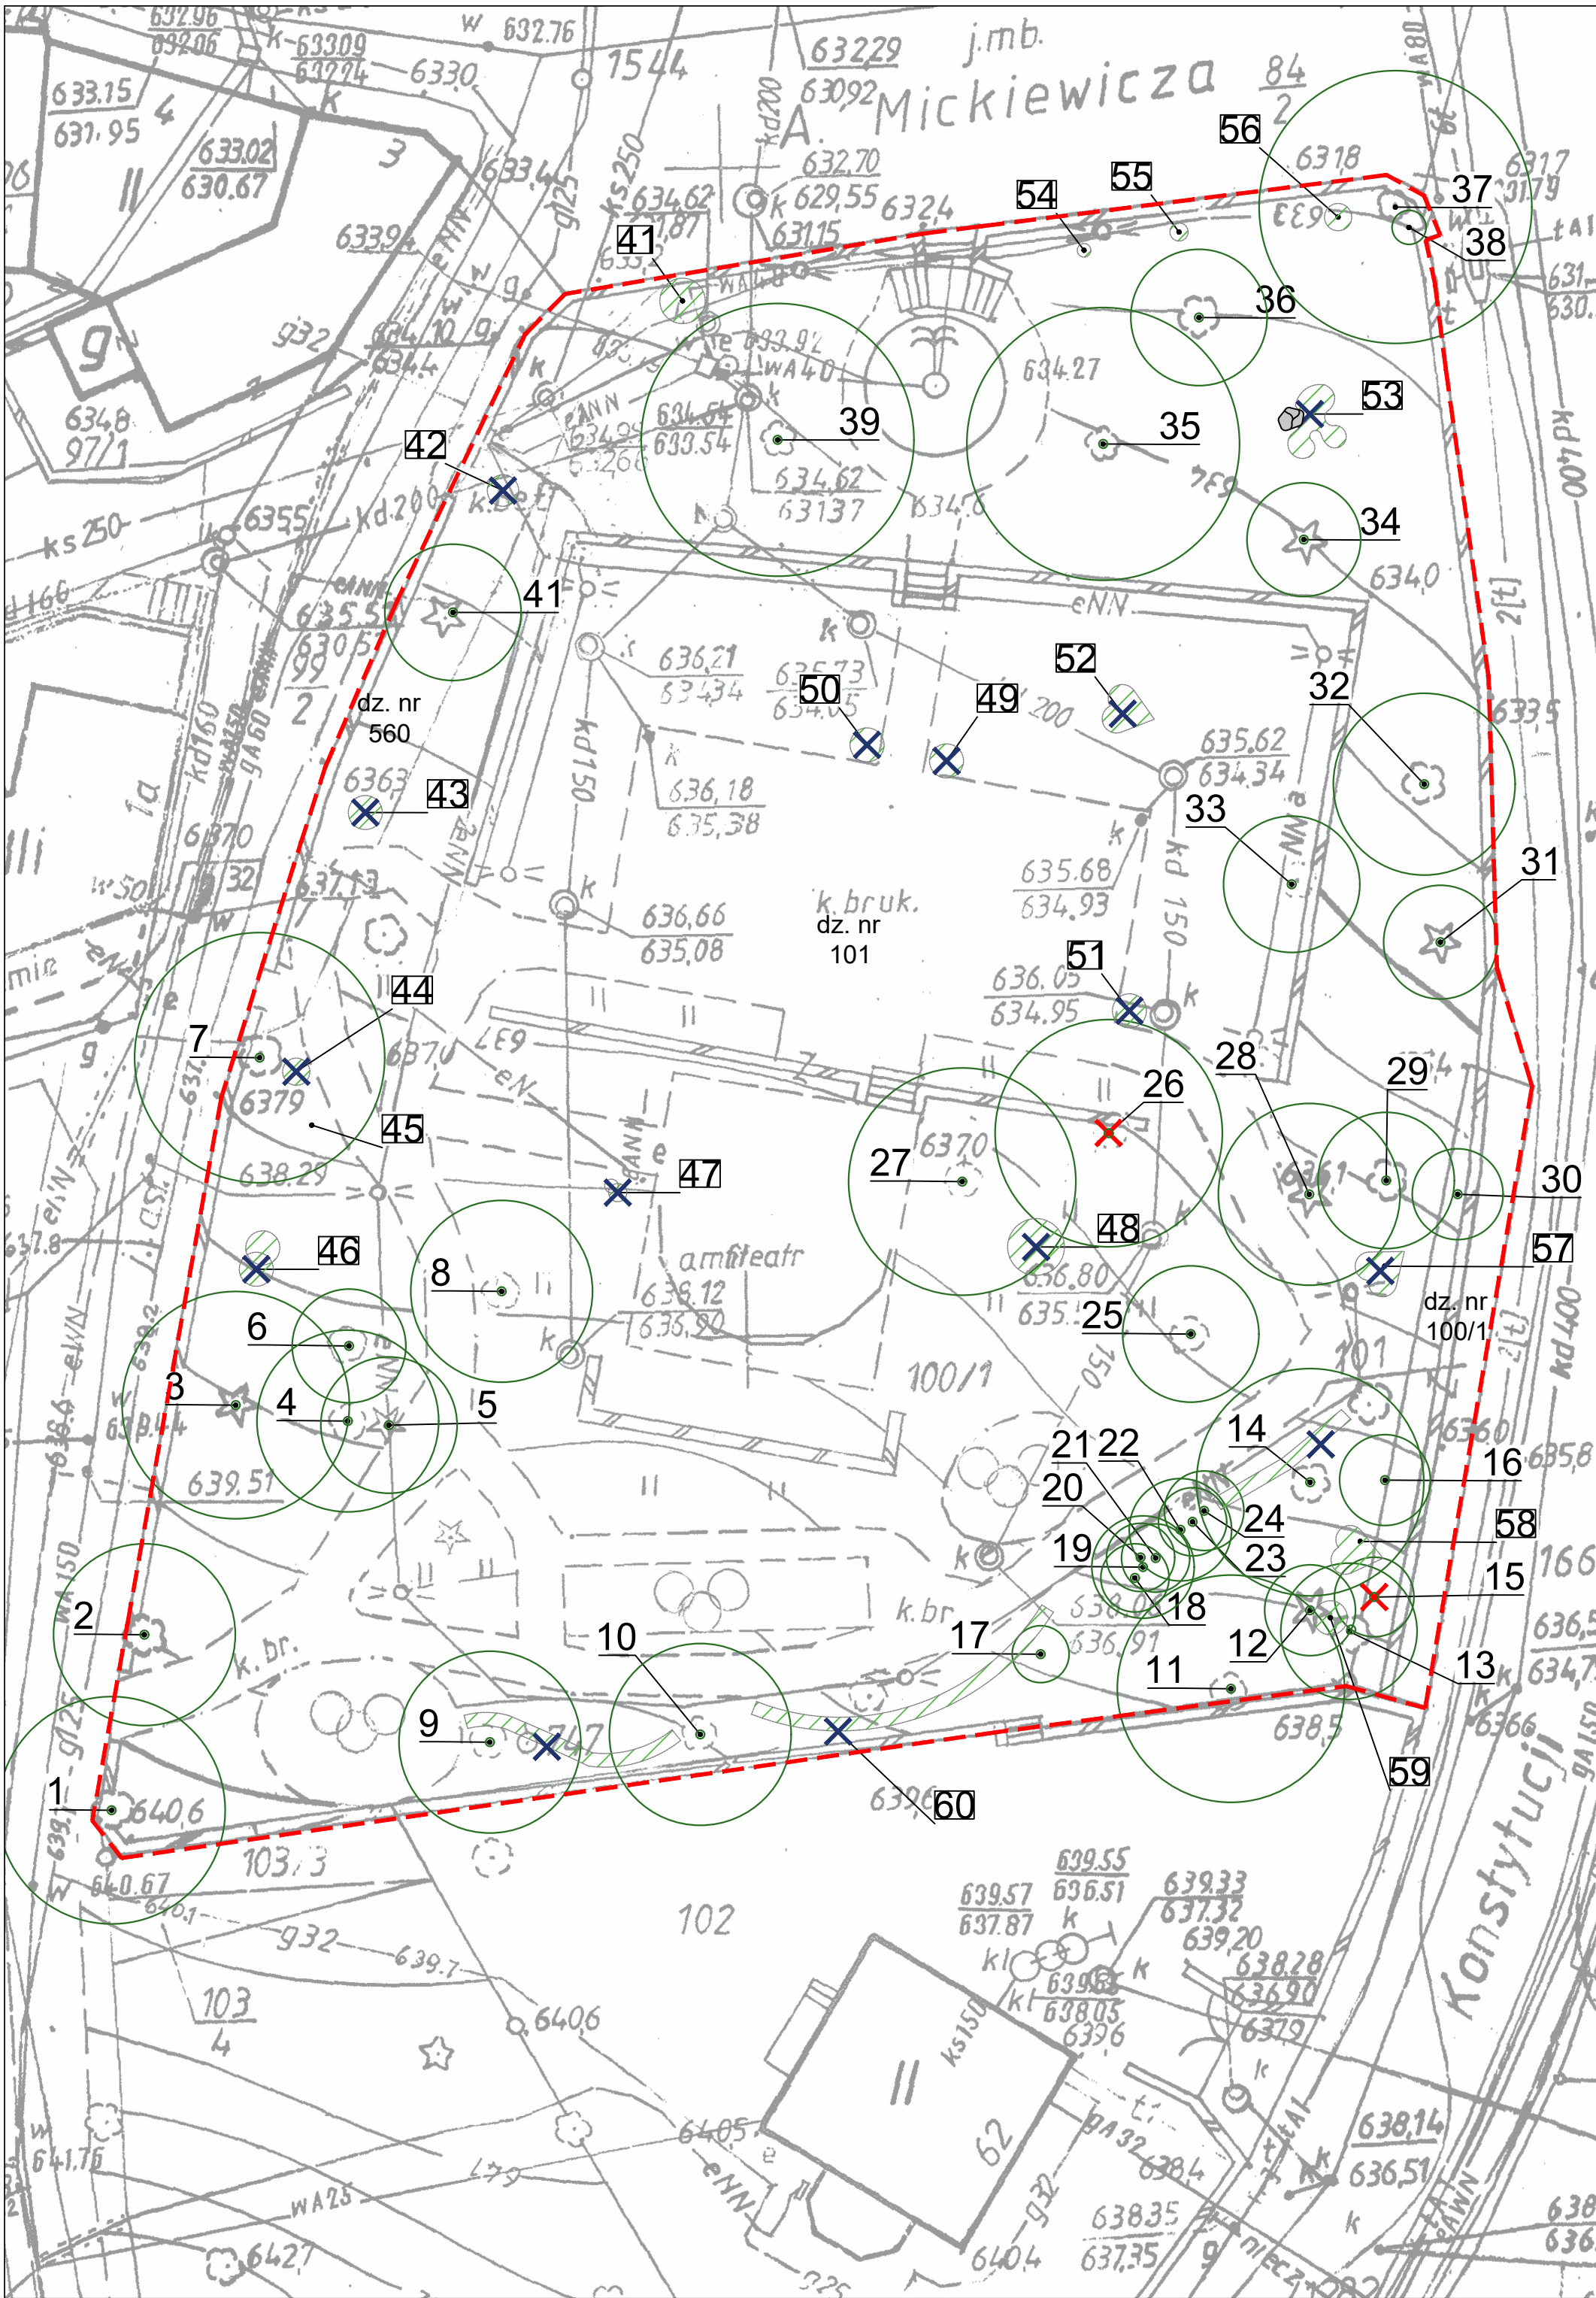

- OZNACZENIA
- GRANICA OPRACOWANIA
 - ZINWENTARYZOWANE DRZEWA
zasieg korony drzewa
 - ZINWENTARYZOWANE GRUPY DRZEW LUB KRZEWÓW
 - DRZEWA PRZEZNACZONE DO USUNIĘCIA
ze względu na stan sanitarny
 - GRUPY DRZEW LUB KRZEWÓW PRZEZNACZNE DO USUNIĘCIA
ze względu na kompozycję lub inwazyjny charakter gatunku
 - NR ZINWENTARYZOWANEGO DRZEWA
zgodny z tabelą nr 1
 - NR ZINWENTARYZOWANEGO KRZEWU / GRUPY
zgodny z tabelą nr 1


ES PRACOWNIA KRAJOBRAZU Elżbieta Szopińska
51-348 Wrocław, ul. Rzeczna 13/1

TEMAT ZADANIA: Zielono - niebieski Karpacz - wdrożenie działań adaptacyjnych, mitygujących i edukacyjno- informacyjnych na terenie Gminy Karpacz			
INWESTOR: Gmina Karpacz Ul. Konstytucji 3-go Maja 54 58-540 Karpacz		PROJEKT: Projekt zieleni i elementów małej architektury wraz z remontem placu przy amfiteatrze	
AUTORZY opracowała : dr Elżbieta Szopińska, dendrolog, architekt krajobrazu		PODPIS	
mgr inż. Anna Gizowska, architekt krajobrazu			
BRANŻA: zielen	STADIUM: PB	DATA: 07.2020	SKALA: 1:250
TREŚĆ RYSUNKU: Szczegółowa inwentaryzacja dendrologiczna		NR RYSUNKU: 1.1	

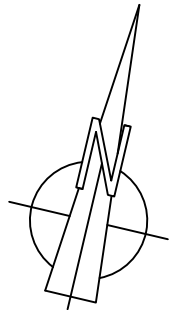

- OZNACZENIA
- GRANICA OPRACOWANIA
 - ISTNIEJĄCY AMFITEATR
 - ISTNIEJĄCY PLAC ZABAW
 - ISTNIEJĄCE DROGI I PLACE
 - NAWIERZCHNIA PLACU OBJĘTA REMONTEM
 - ISTNIEJĄCA FONTANNA
 - PROJEKTOWANY TREJAŻ NA PNĄCZA
 - PROJEKTOWANY 'SUCHY POTOK'
 - PROJEKTOWANE OBRZEŻA PLACU
 - PROJEKTOWANE OBRZEŻE RABAT
 - PROJEKTOWANA MATA PRZEROSTOWA NA PLAC ZABAW
 - ZINWENTARYZOWANE DRZEWAZasięg korony drzewa
 - ZINWENTARYZOWANE GRUPY KRZEWÓW
 - PROJEKTOWANE DRZEWALIŚCIASTE
 - PROJEKTOWANE DRZEWAGLASTE
 - PROJEKTOWANE GRUPY KRZEWÓW
 - PROJEKTOWANE ROŚLINY ZIELNE
 - MIEJSCE NA WIEŻE KWIATOWĄ

ES PRACOWNIA KRAJOBRAZU Elżbieta Szopińska 51-348 Wrocław, ul. Rzeczna 13/1			
TEMAT ZADANIA: Zielono - niebieski Karpacz - wdrożenie działań adaptacyjnych, mitygacyjnych i edukacyjno- informacyjnych na terenie Gminy Karpacz			
INWESTOR: Gmina Karpacz Ul. Konstytucji 3-go Maja 54 58-540 Karpacz		PROJEKT: Projekt zieleni i elementów małej architektury wraz z remontem placu przy amfiteatrze	
AUTORZY		PODPIS	
architektura i konstrukcje, projektował mgr inż. arch. Janusz Pulikowski, GP-KZ-7342/131/92 w spec. arch. pełne			
zieleni, projektowała dr Elżbieta Szopińska, dendrolog, architekt krajobrazu			
mgr inż. Anna Gizowska, architekt krajobrazu			
BRANŻA: architektura	STADIUM: PB	DATA: 07.2020	SKALA: 1:250
TREŚĆ RYSUNKU: Projekt zagospodarowania terenu		NR RYSUNKU: 2.1	

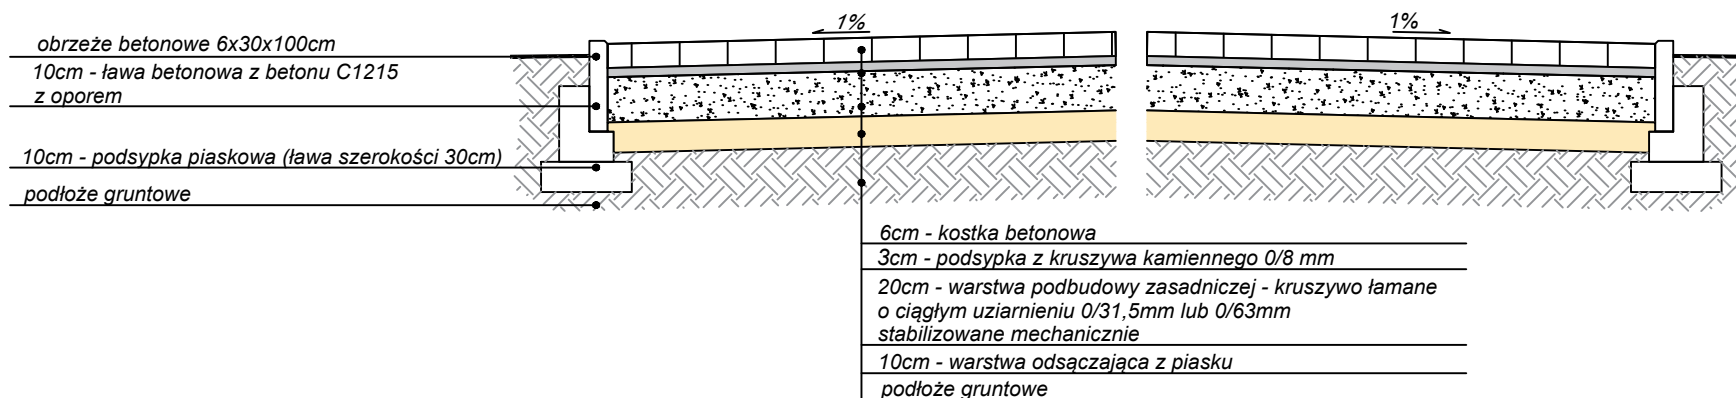

ES PRACOWNIA KRAJOBRAZU Elżbieta Szopińska
51-348 Wrocław, ul. Rzeczna 13/1

TEMAT ZADANIA:

Zielono - niebieski Karpacz - wdrożenie działań adaptacyjnych, mitygacyjnych i edukacyjno- informacyjnych na terenie Gminy Karpacz

INWESTOR:

Gmina Karpacz
Ul. Konstytucji 3-go Maja 54
58-540 Karpacz

PROJEKT:

Projekt zieleni i elementów małej architektury
wraz z remontem placu przy amfiteatrze

AUTORZY

architektura i konstrukcje projektował
mgr inż. arch. Janusz Pulikowski , GP-KZ-7342/131/92 w spec. arch. pełne

PODPIS

BRANŻA:

architektura

STADIUM:

PB

DATA:

07.2020

SKALA:


1:250

TREŚĆ RYSUNKU:

Przekrój przez nawierzchnię placu

NR RYSUNKU:

2.2

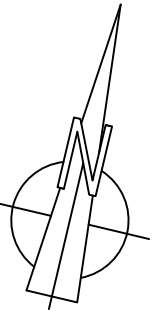

	GRANICA OPRACOWANIA
	ISTNIEJĄCY AMFITEATR
	ISTNIEJĄCY PLAC ZABAW
	ISTNIEJĄCE DROGI I PLACE
	NAWIERZCHNIA PLACU OBJĘTA REMONTEM
	ISTNIEJĄCA FONTANNA
	PROJEKTOWANY TREJAŻ NA PNĄCZA
	PROJEKTOWANY 'SUCHY POTOK'
	PROJEKTOWANE OBRZEŻA PLACU
	PROJEKTOWANE OBRZEŻE RABAT
	PROJEKTOWANA MATA PRZEROSTOWA NA PLAC ZABAW
	ZINWENTARYZOWANE DRZEWA zasięg korony drzewa
	ZINWENTARYZOWANE GRUPY KRZEWÓW
	PROJEKTOWANE DRZEWA LIŚCIASTE
	PROJEKTOWANE DRZEWA IGLASTE
	PROJEKTOWANE GRUPY KRZEWÓW
	PROJEKTOWANE ROŚLINY ZIELNE
	MIĘSCIE NA WIEŻĘ KWIATOWĄ
	NR PROJEKTOWANEJ ROŚLINY / LICZBA SZTUK

TEMAT ZADANIA:
Zielono - niebieski Karpacz - wdrożenie działań adaptacyjnych, mitygujących i edukacyjno- informacyjnych na terenie Gminy Karpacz

INWESTOR:
Gmina Karpacz
Ul. Konstytucji 3-go Maja 54
58-540 Karpacz

PROJEKT:

**Projekt zieleni i elementów małej architektury
wraz z remontem placu przy amfiteatrze**

AUTORZY
zieleń, projektowała dr Elżbieta Szopińska, dendrolog, architekt krajobrazu

mgr inż. Anna Gizowska, architekt krajobrazu

BRANŻA: zielen	STADIUM: PB	DATA: 07.2020	SKALA: 1:250
--------------------------	-----------------------	-------------------------	------------------------

TREŚĆ RYSUNKU:	NR RYSUNKU:
----------------	-------------

Projekt zieleni

2.3