


Przekrój konstrukcyjny

1:50

chodników i ścieżek rowerowych

przy jezdni

odsuniętych od jezdni

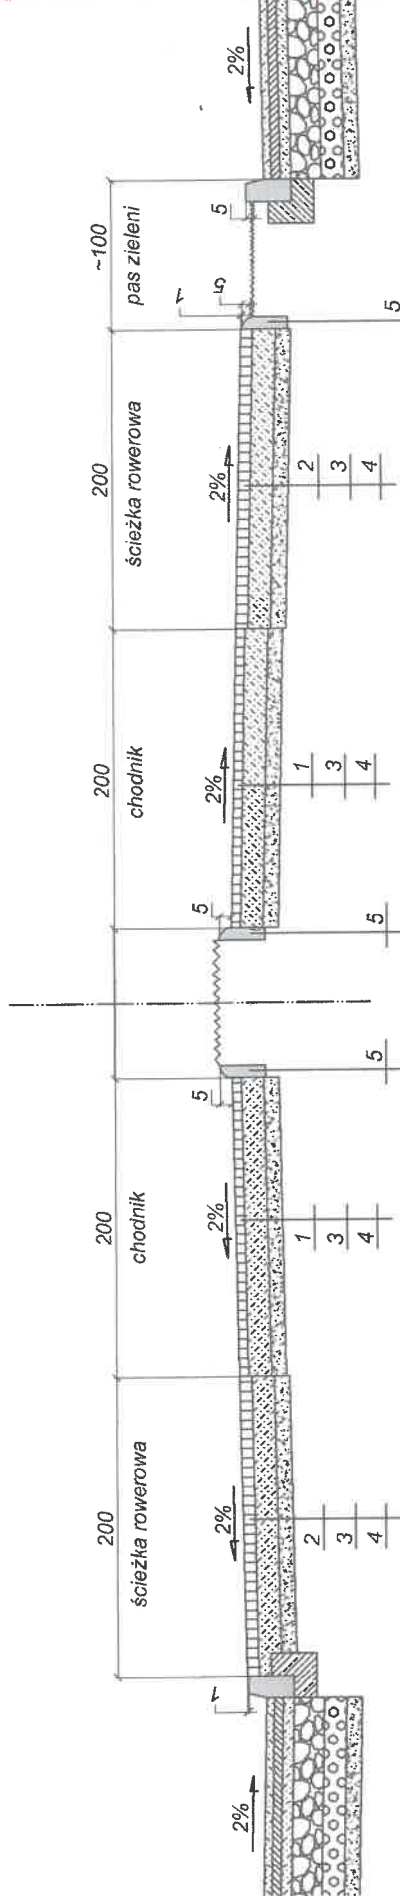

Uwagi:

- 1 - Wymiary podano w cm
- 2 - Wysokości w nawiasie - zmienne wg przekrojów
- 3 - Zamulenie spoin piaskiem

Objaśnienia:

- 1 - Kostka betonowa grub. 6 cm "BEHATON" szara wg PN-EN 1338 na podsypce cementowo-piaskowej
- 2 - Kostka betonowa grub. 8 cm "BEHATON" czerwona, niefazowana wg PN-EN 1338 na podsypce cementowo-piaskowej
- 3 - Grunt stabilizowany cementem Rm 1,5MPa (w betoniami) grub. 15 cm wg PN-S-96012
- 4 - Warstwa podsypkowa z piasku grub. 10 cm wg PN-B-11113
- 5 - Obrzeże wibroprasowane 8x30 cm na podsypce cementowo-piaskowej wg PN-EN 13369

Starostwo Powiatowe w Bełchatowie
Wydział Architektury i Budownictwa

mgr inż. Henryk Domagała
projektant w specjalności
konstrukcyjno-inżynierskiej
w zakresie budowy dróg
Upr. Nr 108482/MMC

PPHU "FAZI"	Tytuł Projektu: Osiedle Ludwików w Bełchatowie - drogi i uzbrojenie terenu - etap I branża drogowa	Nr projektu: 2/D/06
	tel/fax.: 042 7123626	Data: 10.2006
Tytuł rysunku:	PRZEBÓR KONSTRUKCYJNY CHODNIKÓW I ŚCIEŻEK	Skala 1:50
Nr rys.: 3.5	Imię i Nazwisko	Podpis:
Opracował:	Jacek Szeliga	mgr inż. Henryk Domagała uprawniony do projektowania w zakresie budownictwa

0220125/84