

Mapa do celów projektowych skala 1:500

pochodna map numer 354.442.173 ark.3, 354.442.221 ark.8,
354.442.222, 354.442.224, 354.442.233


Województwo kujawsko-pomorskie, powiat inowrocławski
Jednoska ewidencyjna: Złotniki Kujawskie [040709_2], Obręb ewidencyjny: Gniewkówiec [0007],
Arkusz mapy numer 2, działka numer 259, 267/1.

ID. 6640.206.2019
Ks.rob. 35/01/19
Stan na dzień 18.02.2019 r.
Mapa wykonana bez ustalania granic obciążeń związanych ze służebnościami gruntowymi.
Granice oznaczone na mapie punktami granicznymi są granicami prawnymi, pozostałe są z digitalizacji.

Układ współrzędnych "2000_18"
Układ wysokościowy H-K60

USŁUGI GEODEZYJNO-KARTOGRAFICZNE
inż. Andrzej Biedrzycki
ul. Roosevelta 29, 88-100 Inowrocław
tel. 52 355 16 99, tel. kom. 509 509 171
NIP 556-103-51-97 REGON 06319123


OSTA UPRAWNIENIONY
inż. Andrzej Biedrzycki
00805

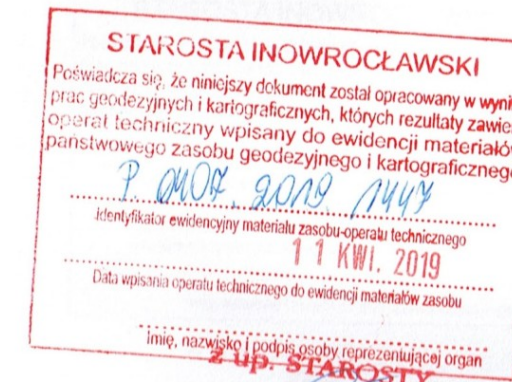

Stawomir Dekaris
Inspektor
w Wydziale Geodezji, K-9 grafiki
Katastru i Gospodarki Nieruchomościami

Legenda:

☉ Stup hektometrowy
--- Budynek w ruinie

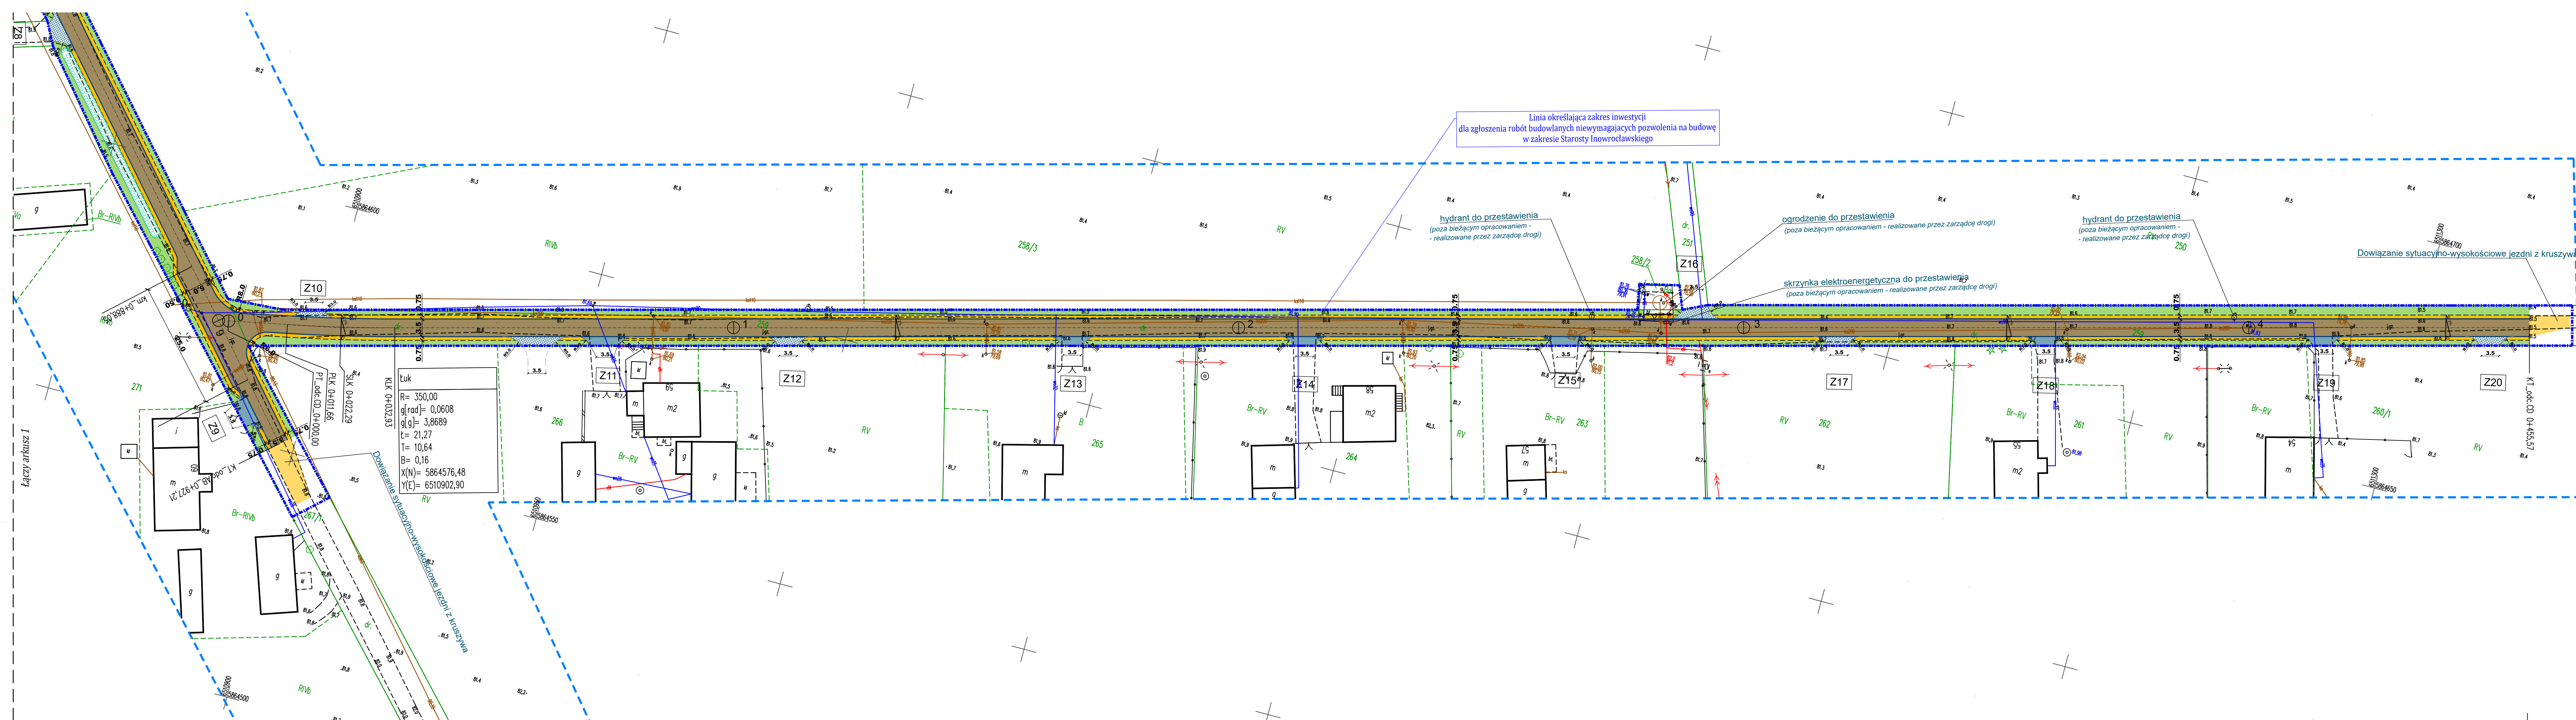

LEGENDA

- Projektowana nawierz. jezdni z betonu asfaltowego
- Pobocza z kruszywa łamanego
- Zjazdy z betonu asfaltowego
- Dowiązanie wysokościowe zjazdów z kruszywa łamanego
- Zarys krawędzi jezdni
- Zarys krawędzi pobocza
- Zarys krawędzi zjazdów
- Istniejące granice działek
- Istniejące nr ewid. działek
- Proj. muldy odwadniające

Rysunek sporządzony na kopi mapy do celów projektowych
opracowanej w technologii numerycznej
na podstawie pierwotnej mapy zasadniczej
wykonanej w ramach robót geodezyjnych i przyjętej do zasobu.

Potwierdzam
zgodność kopii mapy do celów projektowych z oryginałem
zgodnie z §8 ust.1 rozporządzenia
Ministra Transportu, Budownictwa i Gospodarki Morskiej
z dnia 25 kwietnia 2012 w sprawie
szczegółowego zakresu i formy projektu budowlanego
(Dz. U. z 2012r. poz. 462 z późn. zm.)

Projektant
(Branża drogową)
mgr inż. Andrzej Piasecki
KUP 0117/P00011
uprawnienia do projektowania
bez ograniczeń w specjalności drogowej

Zakład Inżynierii Komunikacyjnej Andrzej Piasecki ul. Kopernika 5/71, 88-100 Inowrocław		
Objekt	Przebudowa drogi gminnej nr 150108C i drogi wewnętrznej zlokalizowanej na dz. o nr 259 w m. Gniewkówiec, gmina Złotniki Kujawskie	
Tytuł	Plan Zagospodarowania Terenu (Arkusz 2/2)	
Opracowanie:	Projektant mgr inż. Andrzej Piasecki KUP 0117/P00011 uprawnienia do projektowania bez ograniczeń w specjalności drogowej	Branża Drogowa
	Sprawdzający mgr inż. Rafał Młynarczyk KUP 0117/P00011 uprawnienia do projektowania bez ograniczeń w specjalności drogowej	Skala 1:500
		Nr rysunku 2.2
		Data 09.2019