

Mapa do celów projektowych

Skala 1:500
woj. łódzkie pow. bełchatowski
m. 100101_1 Bełchatów
obr. 0005
dz. 307/11


GK.6641.367.2024
Układ współrzędnych: państwowy "2000/6"
Układ wysokości: Kronsztadt "60"
Granice działek wg ewidencji gruntów
Mapa wektorowa aktualna w zakresie opracowania na 28.02.2024 r.
służy do celów projektowych.
Nie ustalano służebności gruntowych w zakresie mapy.
Urządzenia projektowane sprawdzono w ZUDP.
Nie wyklucza się istnienia w terenie innych nie wykazanych na niniejszej mapie urządzeń podziemnych, które nie były zgłoszone do inwentaryzacji.

zakres opracowania


Wykonawca:
AS-GEO Usługi Geodezyjno-Kartograficzne Agata Szpecińska-Kwiecień
Geodeta uprawniony: mgr inż. Agata Szpecińska-Kwiecień
Świad. GKG. Nr 22690, zakres: 1, 2

Bełchatów, 28.02.2024r.

Szkic lokalizacji

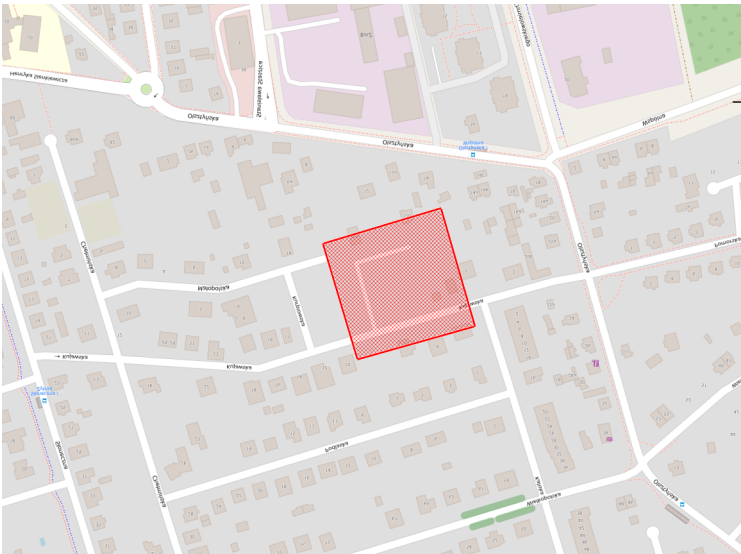

Poświadczam się, że niniejszy dokument został opracowany w wyniku prac geodezyjnych i kartograficznych, których wyniki w postaci operatu technicznego zostały przekazane do Państwowego Zasobu Geodezyjnego i Kartograficznego na podstawie zgłoszenia Staroście Bełchatowskiemu roboty nr GK.6641.367.2024.
Wykonawca prac geodezyjnych:
AS-GEO Usługi Geodezyjno-Kartograficzne
mgr inż. Agata Szpecińska-Kwiecień; Uprawnienia Nr 22690.
Operat pozytywnie zweryfikowany i zatwierdzony pod numerem P.1001.2024.664 w dniu 06.03.2024 r., protokołem weryfikacji nr GK.6641.367.2024_1 z dnia 06.03.2024 r.
Jednocześnie informuję, że jestem świadom odpowiedzialności karnej za składanie fałszywego oświadczenia.

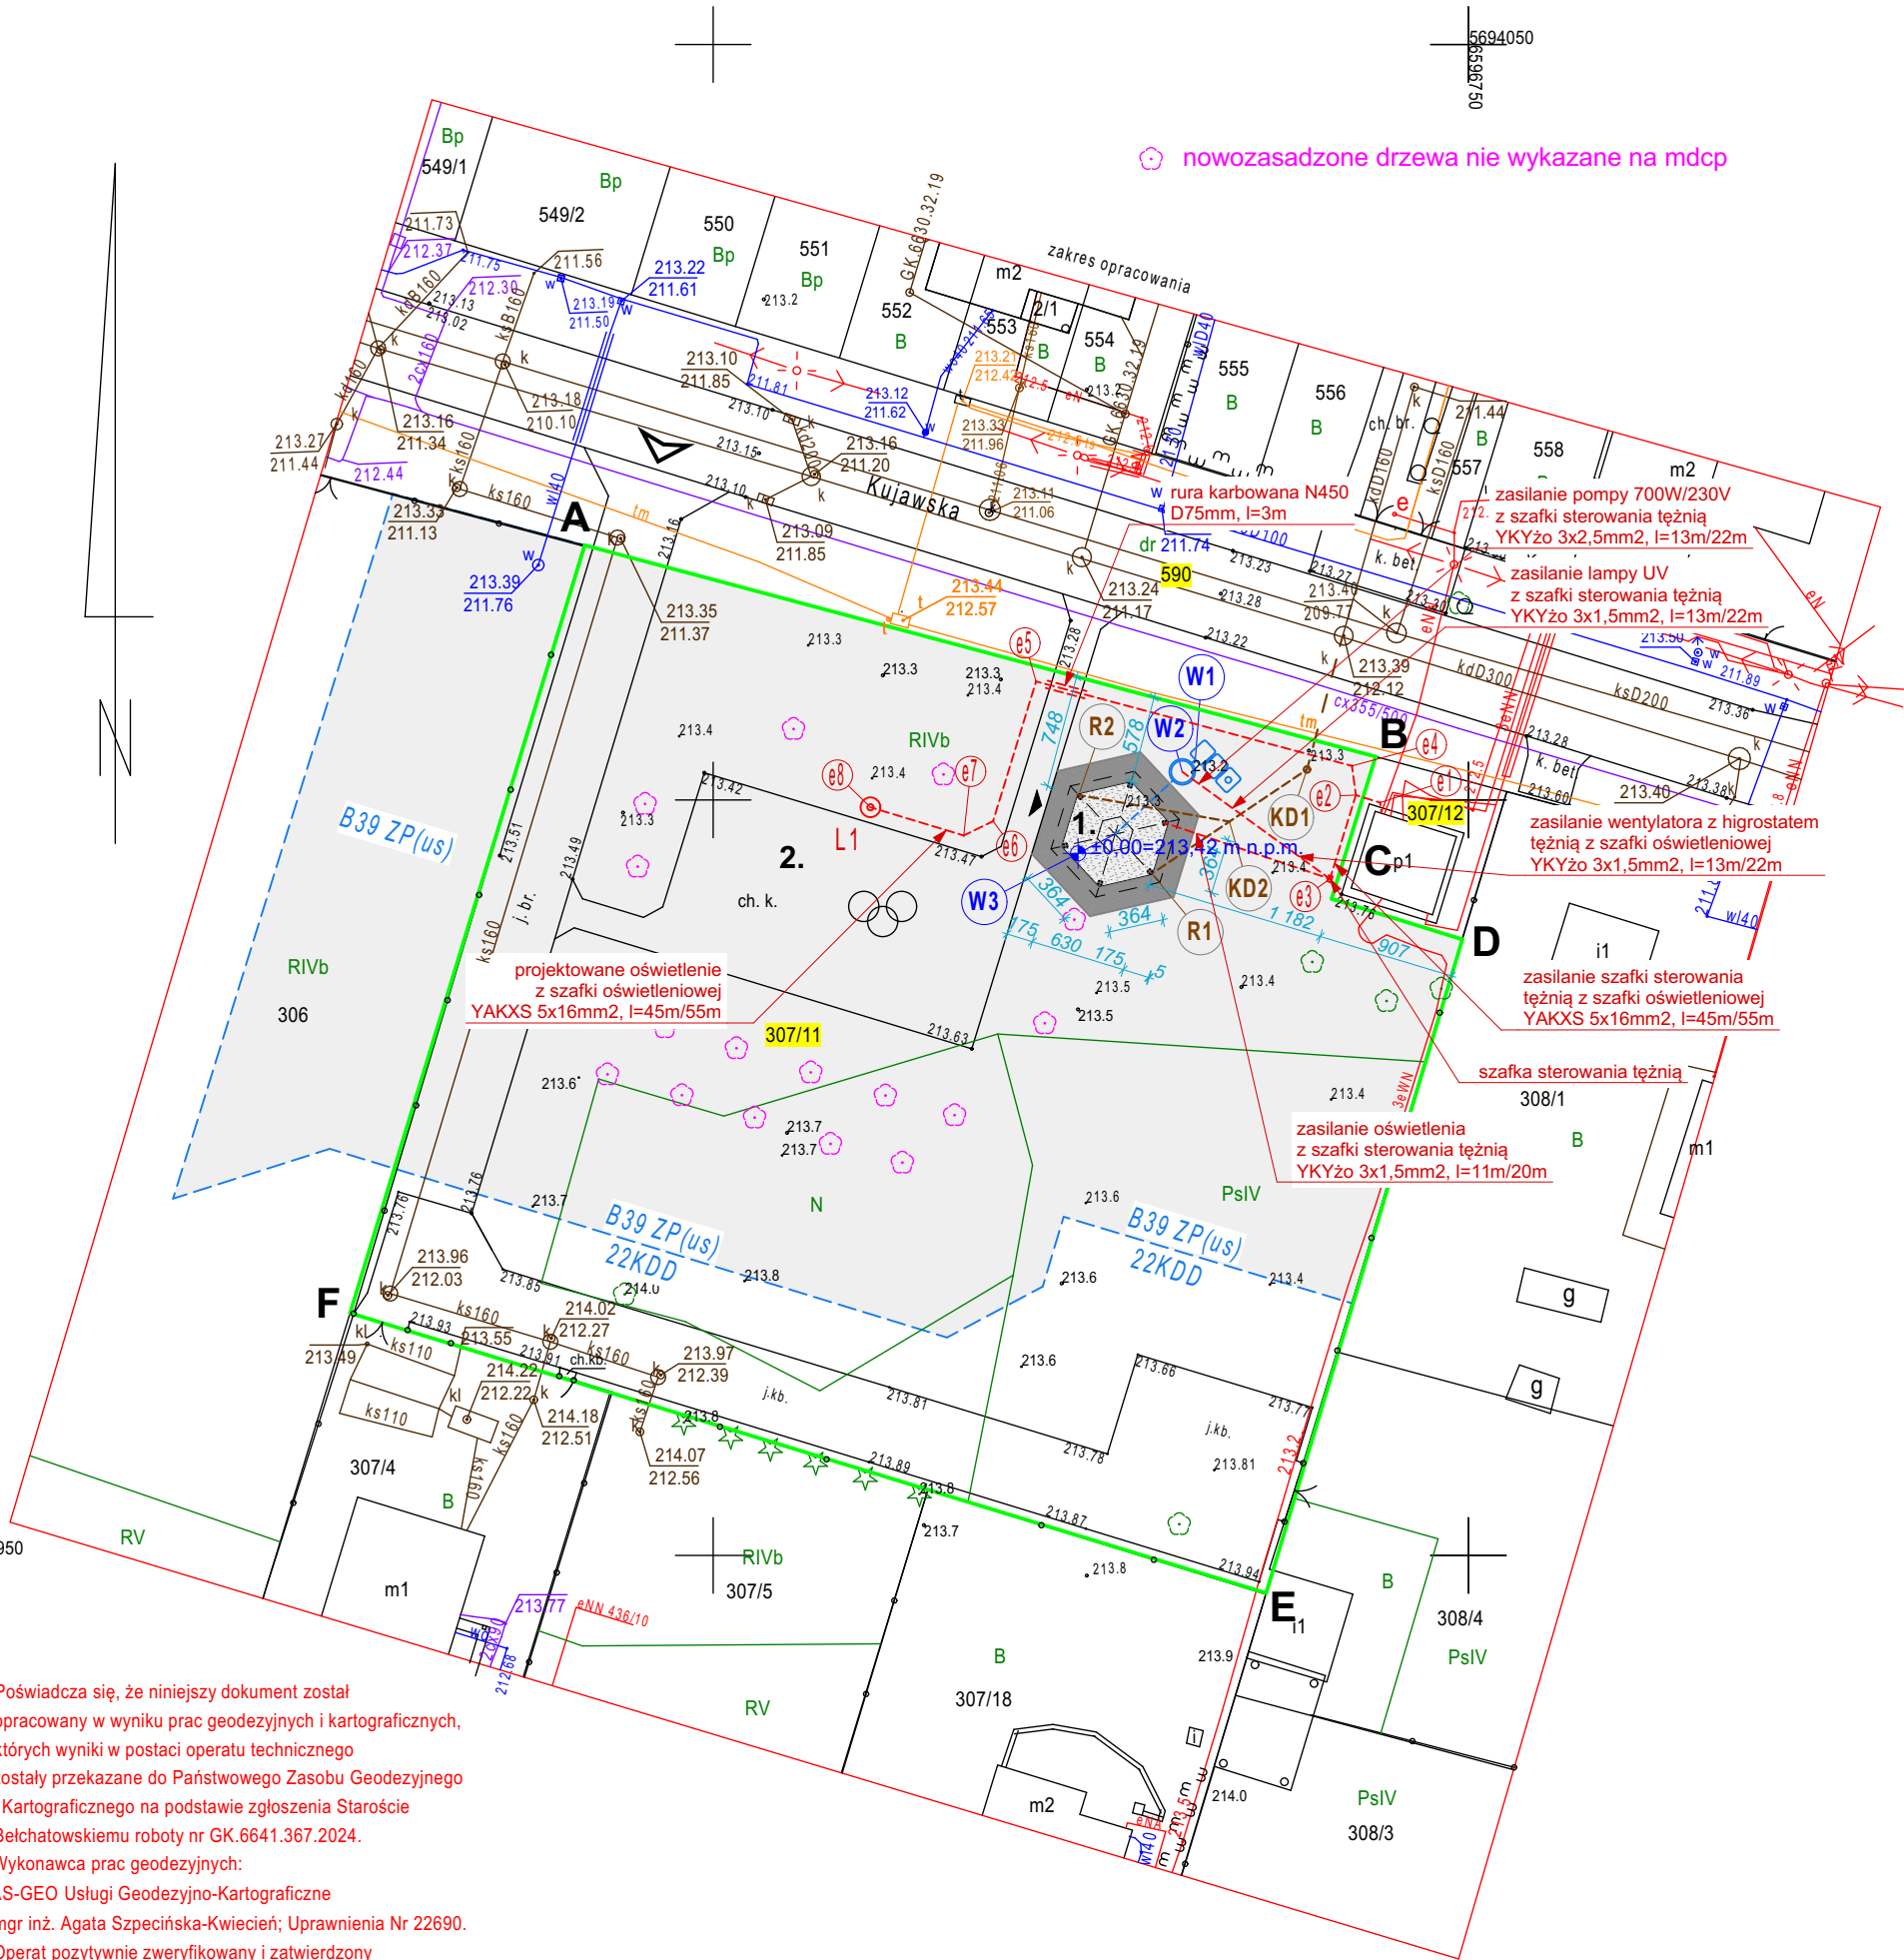

nowozasadzone drzewa nie wykazane na mdcp

- UWAGI:
1. RYSUNKI ROZPATRYWAĆ ŁĄCZNIE Z OPISEM
 2. WSZELKIE WĄTPLIWOŚCI KONSULTOWAĆ Z PROJEKTANTEM
 3. PRZED PRZYSTĄPIENIEM DO PRAC NALEŻY WYKONAĆ POMIARY GEODEZYJNE PUNKTÓW WYSOKOŚCIOWYCH POŁĄCZEN ISTNIEJĄCEJ INSTALACJI Z PROJEKTOWANĄ W CELU ZWERYFIKOWANIA PODANYCH RZĘDNYCH WYSOKOŚCIOWYCH NA MAPIE I PROFILU. W PRZYPADKU ROZBIEŻNOŚCI NALEŻY SKONTAKTOWAĆ SIĘ Z PROJEKTANTEM. PODCZAS REALIZACJI NALEŻY LICZYĆ SIĘ Z MOŻLIWOŚCIĄ ROZBIEŻNOŚCI ISTNIEJĄCEGO UZBROJENIA W TERENIE W ODNIESIENIU DO DANYCH PODANYCH NA MAPIE.

LEGENDA :

- B39 ZP(us)** jednostka planistyczna wg miejscowego planu zagospodarowania terenu
- A B
D C zakres opracowania i oddziaływania projektowanego obiektu
1. projektowana tężnia solankowa ±0,00=213,42 m n.p.m.
 2. istniejąca siłownia zewnętrzna
- proponowane utwardzenie terenu
- istniejący zjazd na działkę
- główne wejście pod wiatę tężni
- projektowana instalacja kanalizacji deszczowej Ø160 PVC SDR34 SN8 LITE
- projektowane przyłącze kanalizacji deszczowej (wg projektu technicznego branży instalacyjnej)
- punkty charakterystyczne projektowanego przyłącza kanalizacji deszczowej (wg projektu technicznego branży instalacyjnej)
- projektowana instalacja zalicznikowa WLZ (w tym instalacja oświetleniowa) z istniejącego przyłącza (wg projektu technicznego branży instalacyjnej)
- punkty charakterystyczne projektowanej instalacji WLZ (wg projektu technicznego branży instalacyjnej)
- słup oświetleniowy (lampa parkowa jednoramienna wg projektu technicznego branży instalacyjnej)
- projektowana instalacja technologiczna wody solankowej do/ze zbiornika podziemnego (wg projektu technicznego branży instalacyjnej)
- W2 - komora techniczna dla urządzeń technologicznych tężni (wg projektu technicznego branży instalacyjnej)
- zbiornik podziemny na wodę solankową (wg projektu technicznego branży instalacyjnej)

PROJEKTOWANY BILANS TERENU

	powierzchnia w m2	udział %
POWIERZCHNIA JEDNOSTKI PLANISTYCZNEJ B39 ZP(us)	3096,20 m2	100.00 %
POW. BIOLOGICZNIE CZYNNA dla jednostki planistycznej B39 ZP(us)	2476,96 m2	80 %
POWIERZCHNIA DZIAŁKI	3343,10 m2	100.00 %
POWIERZCHNIA WIATY	34,40 m2	
POWIERZCHNIA PROPONOWANYCH UTWARDZEŃ TERENU	50,20 m2	

STUDIO 33:

ARCHITEKT ANNA BACZMAGA

97-425 Żelów, ul. Cegielniana 56
tel. kom.: +48 696 203 399 biuro@studio-33.pl

PROJEKT
BUDOWA OBIEKTU MAŁEJ ARCHITEKTURY - TĘŻNI SOLANKOWEJ WRAZ Z INFRASTRUKTURĄ TECHNICZNĄ
w ramach zadania:
"BUDOWA TĘŻNI SOLANKOWEJ NA OSIEDLU OLSZTYŃSKIM"

ADRES INWESTYCJI
dz. nr ewid. 307/11, 307/12, 590, obręb 05, miasto Bełchatów

IMIĘ I NAZWISKO	NUMER UPRAWNIEN	PODPIS
ARCHITEKTURA		
PROJEKTANT	mgr inż. arch. Anna Baczmaga	27/LOOKK/2012
INSTALACJE SANITARNE		
PROJEKTANT	mgr inż. Kamil Woszczyk	LOD/3907/PWBs/19
INSTALACJE ELEKTRYCZNE		
PROJEKTANT	mgr inż. Marcin Antoszczyk	LOD/2066/POWE/12

SKALA	FORMAT	DATA	FAZA PROJEKTU
1:500	A3	04/2024	BUDOWLANY

TYTUŁ RYSUNKU
PROJEKT ZAGOSPODAROWANIA TERENU

BRANŻA	NR RYSUNKU
ARCHITEKTURA I KONSTRUKCJA	Z.1