

LEGENDA:

- Instalacja wody zimnej
- Instalacja wody ciepłej
- Instalacja kanalizacji grawitacyjnej
- Instalacja prowadzona pod stropem
- Oznaczenie pionu
- Zawór odcinający
- Bateria
- Wodomierz
- Oznaczenie spadku i średnicy

UWAGI:

- Wszystkie wymiary należy sprawdzić na budowie.
- Podłączenie do kanalizacji z łazienki należy wykonać pod stropem w piwnicy.
- Prace montażowe i demontażowe należy uzgodnić z mieszkańcami lokalu i administratorem obiektu.
- Wszystkie roboty należy wykonać zgodnie z Polskimi Normami, Warunkami Technicznymi Wykonania i Odbioru Robót oraz zgodnie ze sztuką budowlaną.
- Rysunki rozpatrywać łącznie z informacjami zawartymi w części opisowej oraz z dokumentacją branżową.
- Użyte w dokumentacji projektowej nazwy firm, wyrobów budowlanych czy technologii należy traktować w myśl art. 29 ust. 3 ustawy "Prawo zamówień publicznych" jako informację nt. oczekiwanego standardu poziomu jakości, a nie ściśle jako wyrób konieczny do użycia.



4 BLUE Wojciech Rylowski
<http://www.4blue.com.pl>
41-605 Świętochłowice ul.E.Imieli 13

INWESTOR

Zarząd Budynków Miejskich i Towarzystwo Budownictwa Społecznego Sp. z o. o.; ul. Dolnych Wałów 11; 44-100 Gliwice

JEDNOSTKA PROJEKTOWA

4 BLUE Wojciech Rylowski
41-605 Świętochłowice ul. E.Imieli 13

TEMAT OPRACOWANIA

PROJEKT TECHNICZNY PRZEBUDOWY WEWNĘTRZNEJ INSTALACJI GAZU W CELU ZAMONTOWANIA KONDENSACYJNYCH-DWUFUNKCYJNYCH KOTŁÓW GAZOWYCH Z ZAMKNIĘTĄ KOMORĄ SPALANIA WRAZ Z BUDOWĄ ETAŻOWEJ INSTALACJI CENTRALNEGO OGRZEWANIA W LOKALACH MIESZKALNYCH NR 1, 7, 13, 14 I 15 ORAZ OGRZEWANIA ELEKTRYCZNEGO W LOKALU MIESZKALNYM NR 9, DOBUDOWĄ PRZEWODÓW KOMINOWYCH ORAZ WYDZIELENIEM ŁAZIENEK W LOKALACH MIESZKALNYCH NR 1, 7, 9, 13, 14 I 15W BUDYNKU PRZY UL. KRÓLOWEJ JADWIGI 8 W GŁIWICACH

PROJEKTANT

mgr inż. Wojciech Rylowski SLK/5450/PWOS/14

SPRAWDZAJĄCY

OPRACOWANIE

mgr inż. Karolina Kamyczek

NAZWA RYSUNKU

Rzut mieszkania nr 1, parter -
instalacja wod-kan

DATA

11.2024


NR RYSUNKU

IS-09

SKALA

1:50

Rozwinięcie instalacji wod-kan

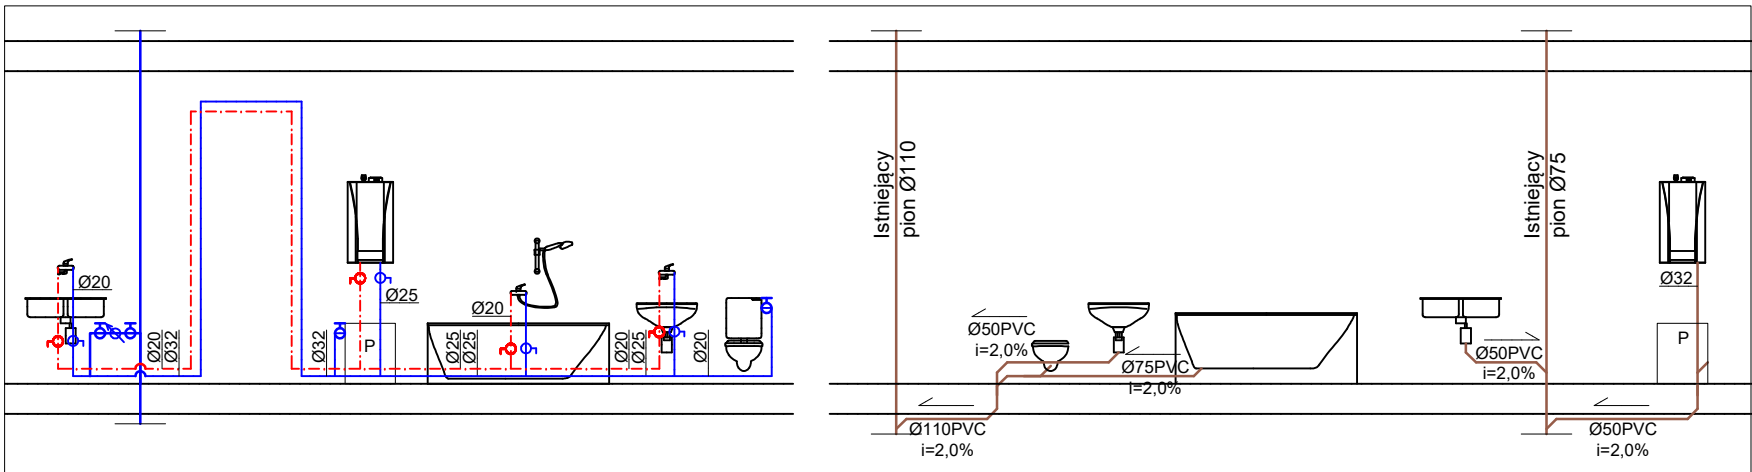

Spis pomieszczeń:

01 - Komunikacja	9,22m ²
02 - Pokój	20,40m ²
03 - Pokój	28,69m ²
04 - Pokój	21,32m ²
05 - Łazienka	6,14m ²
06 - Śpiżarka	1,72m ²
07 - Kuchnia	11,77m ²