
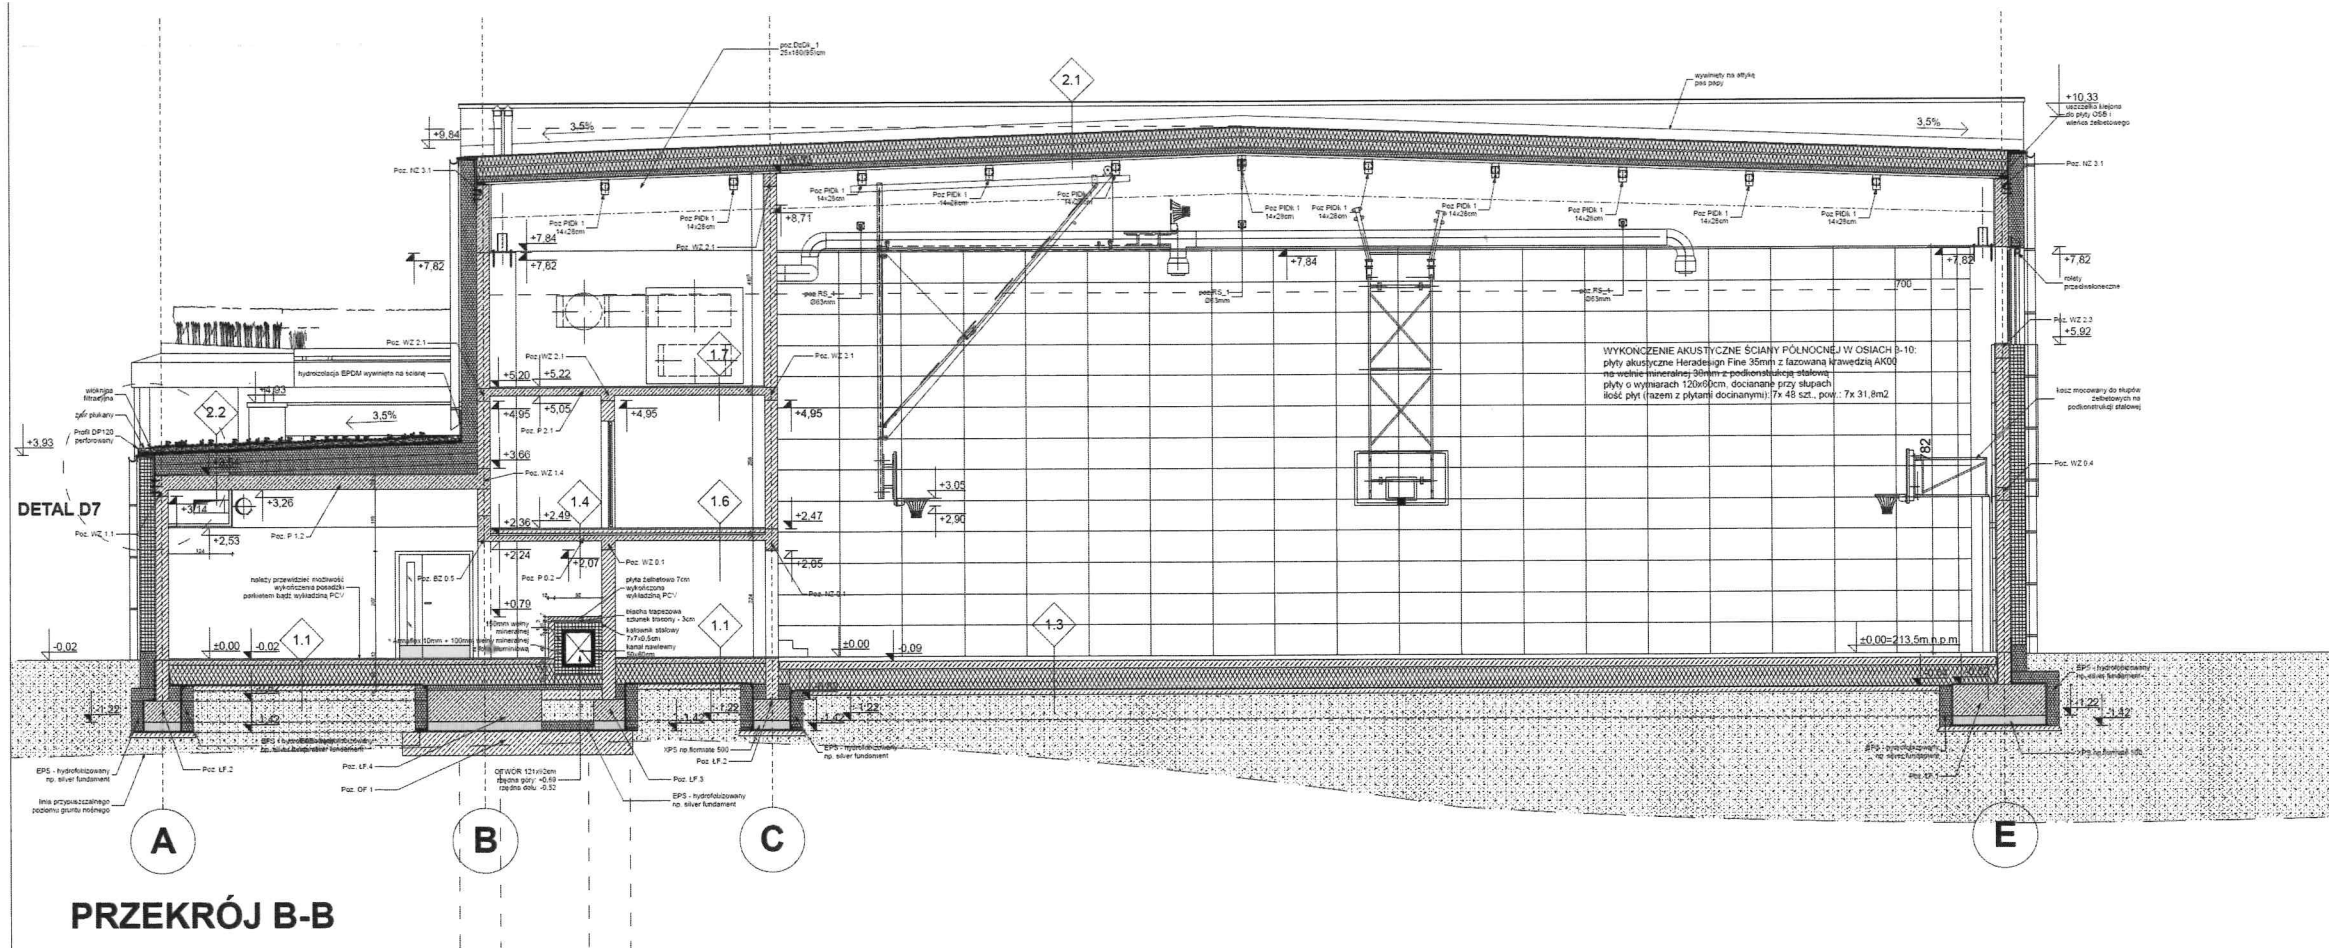


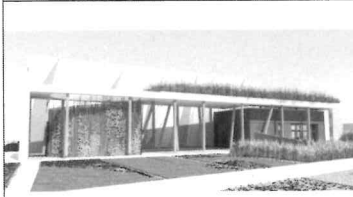

PRZEKRÓJ B-B

PROJEKT BUDOWLANY HALI SPORTOWEJ		
PRZY AL. 29 LISTOPADA W KRAKOWIE NA DZIAŁCE 60/7 OBRĘB 23 ŚRÓDMIEŚCIE		
		
ZAMAWIAJĄCY:		
UNIWERSYTET ROLNICZY Im. Hugona Kołłątaja w Krakowie 31-120 Kraków, al. Mickiewicza 21		
WYKONAWCA:		
ARCHITEKTURA PASYWNA PYSZCZEK I STELMACH SP.J. 31-223 KRAKÓW, UL. BIAŁOPRĄDNIKA 24D/50		
BRANŻA:	ARCHITEKTURA	
PROJEKTANT:		
	mgr inż. arch. MARCIN STELMACH Nr upr. 27/2002, Nr listy MP-1094 mgr inż. arch. TOMASZ PYSZCZEK mgr inż. arch. ANTONI SUROWIAK mgr inż. arch. MATEUSZ GIERSIŃSKI	
SPRAWDZAJĄCY:		
	mgr inż. arch. ANDRZEJ POZNANSKI Nr upr. KL-33/19, Nr listy MP-0891	
TYTUŁ RYSUNKU:	PRZEKROJE B-B, G-G	NR RYS.: 10.
SKALA:	1:50 LIPIEC 2011	