LEGENDA - PZT:

- Proj. jezdnia - naw. kostka betonowa ekologiczna
- Proj. zjazd indywidualny - nawierzchnia z kostki betonowej
- Proj. pobocze utwardzone
- Proj. zieleń niska
- Proj. krawężnik betonowy
- wymiary
- granica dowiązania do istn. zagospodarowania terenu
- granice istniejących działek
- Istn. ogrodzenia
- Istn. skarpy rowu
- Proj. krawężnik betonowy wtopiony (najazdowy)
- Proj. krawędź pobocza gruntowego
- Proj. obrzeże betonowe
- Proj. ściek przykrawężnikowy

STADIUM - PROJEKT BUDOWLANY

Wykonał	ZAKŁAD USŁUGOWO - PROJEKTOWY "WIR" ul. Wiśniowa 55, 59-300 Lubin tel./fax 076/844-78-18
Inwestor	Gmina Lubin ul. Księcia Ludwika I nr 3, 59-300 Lubin
Nazwa rysunku	Projekt zagospodarowania terenu — Skala 1:500
Obiekt	"Budowa drogi biegnącej śladem działki nr 395/2 ul. Szczęśliwej w Siedlcach" — Numer rysunku 1
Część	Projekt Zagospodarowania Terenu — 15 czerwiec 2024

Stanowisko	Imię i Nazwisko	Uprawnienia	Podpis
Projektant Branża Drogowa	mgr inż. Wiera Śniezko - Nakonczuk	Projektowanie bez ograniczeń w specjalności konstrukcyjno- budowlanej nr 37/97/L w	
Asystent projektanta	mgr inż. Dana Boczniewicz		

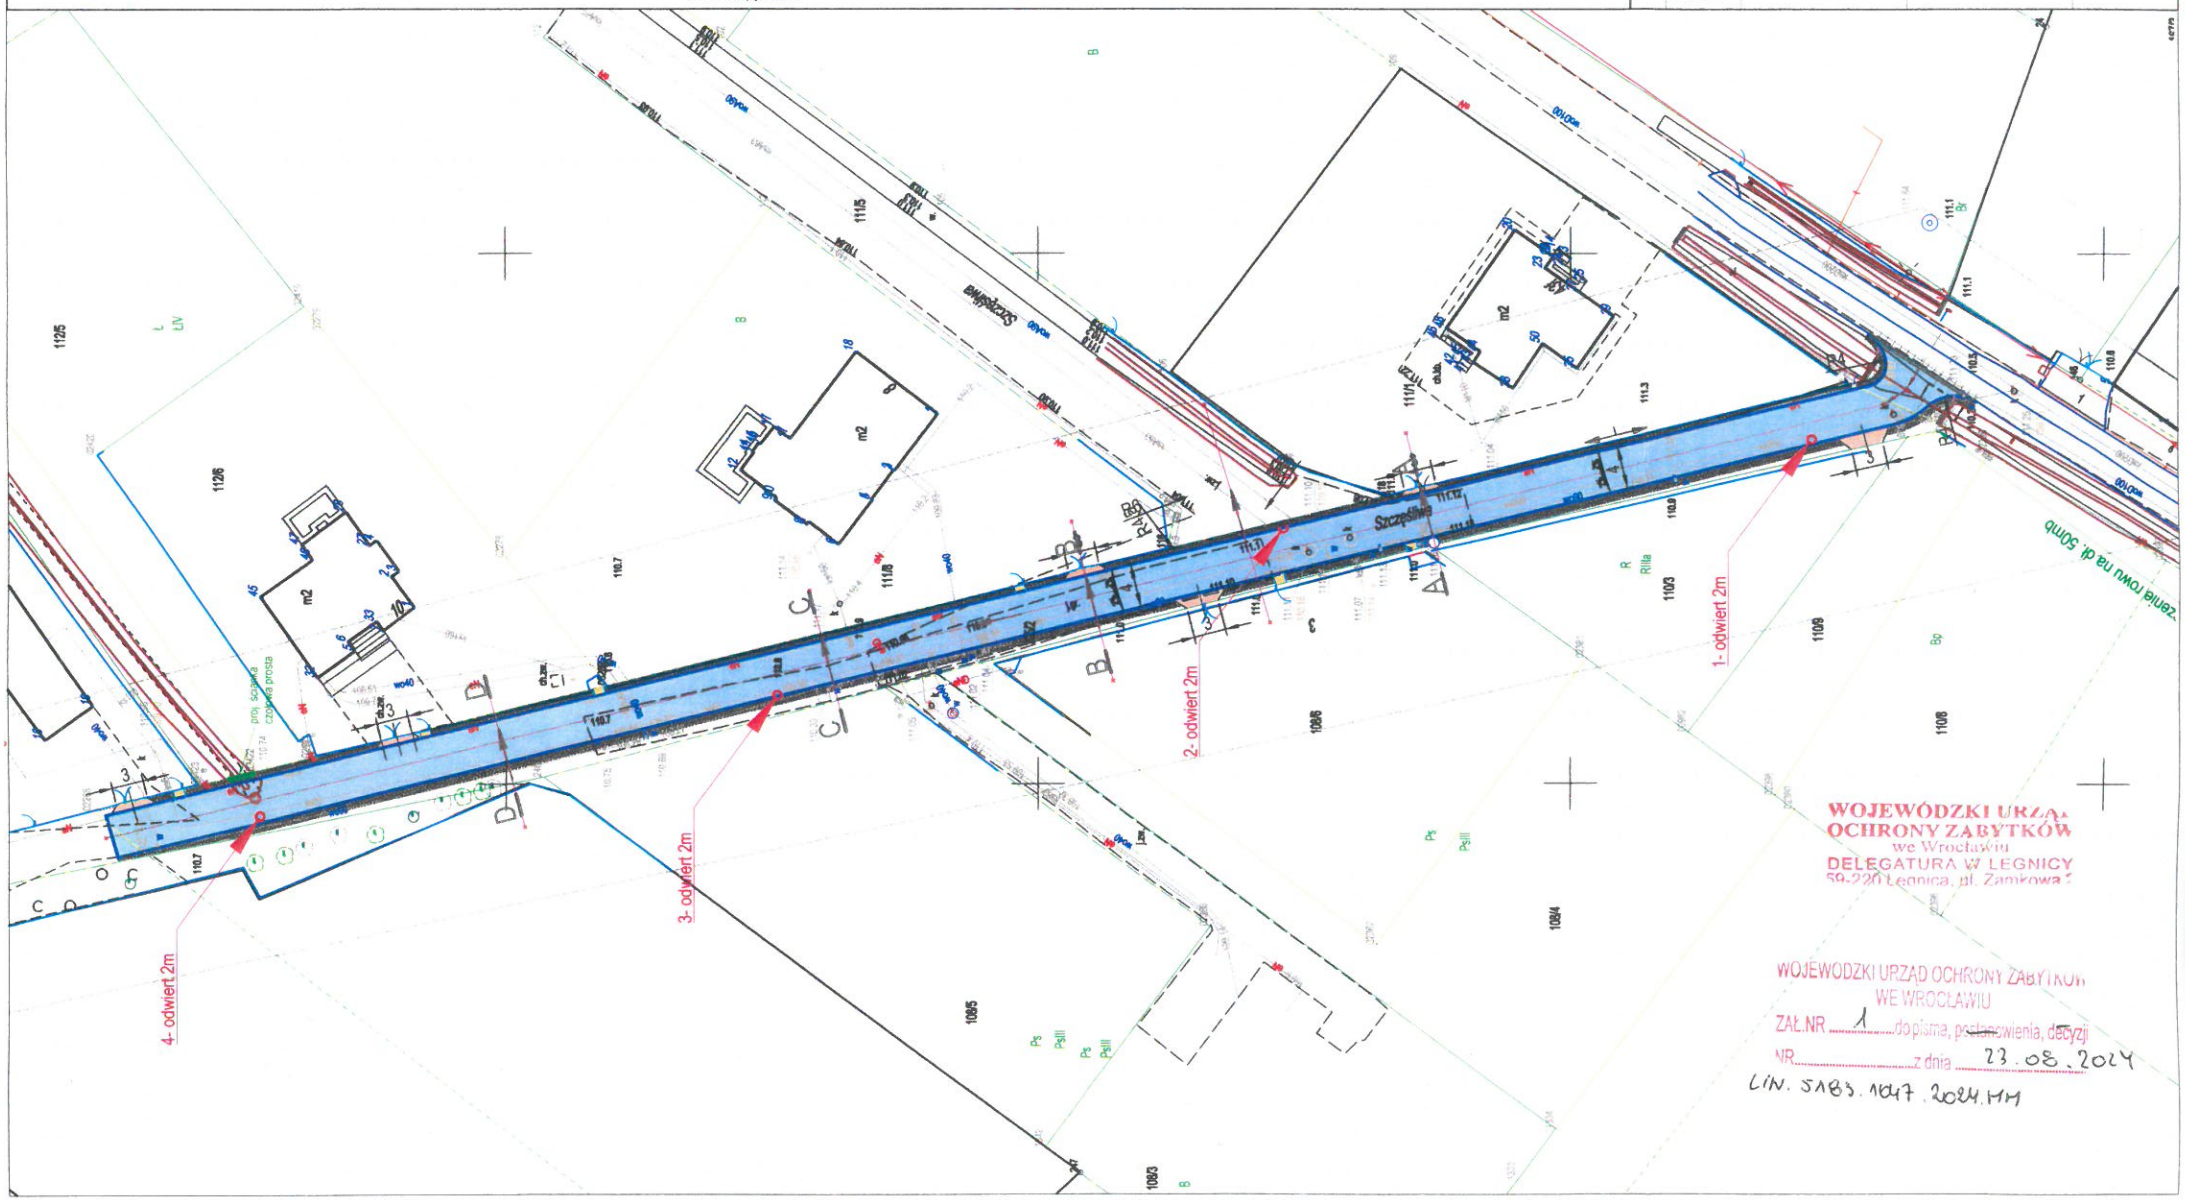

WOJEWÓDZKI URZĄD OCHRONY ZABYTKÓW
we Wrocławiu
DELEGATURA W LEGNICY
59-220 Legnica, ul. Zamkowa 7

WOJEWÓDZKI URZĄD OCHRONY ZABYTKÓW
WE WROCŁAWIU
ZAŁ. NR 1 do pisma, postanowienia, decyzji
NR ..... z dnia 23.08.2024
LIN. 5183.1047.2024.MM