


Tabela: Zabiegi, przed.

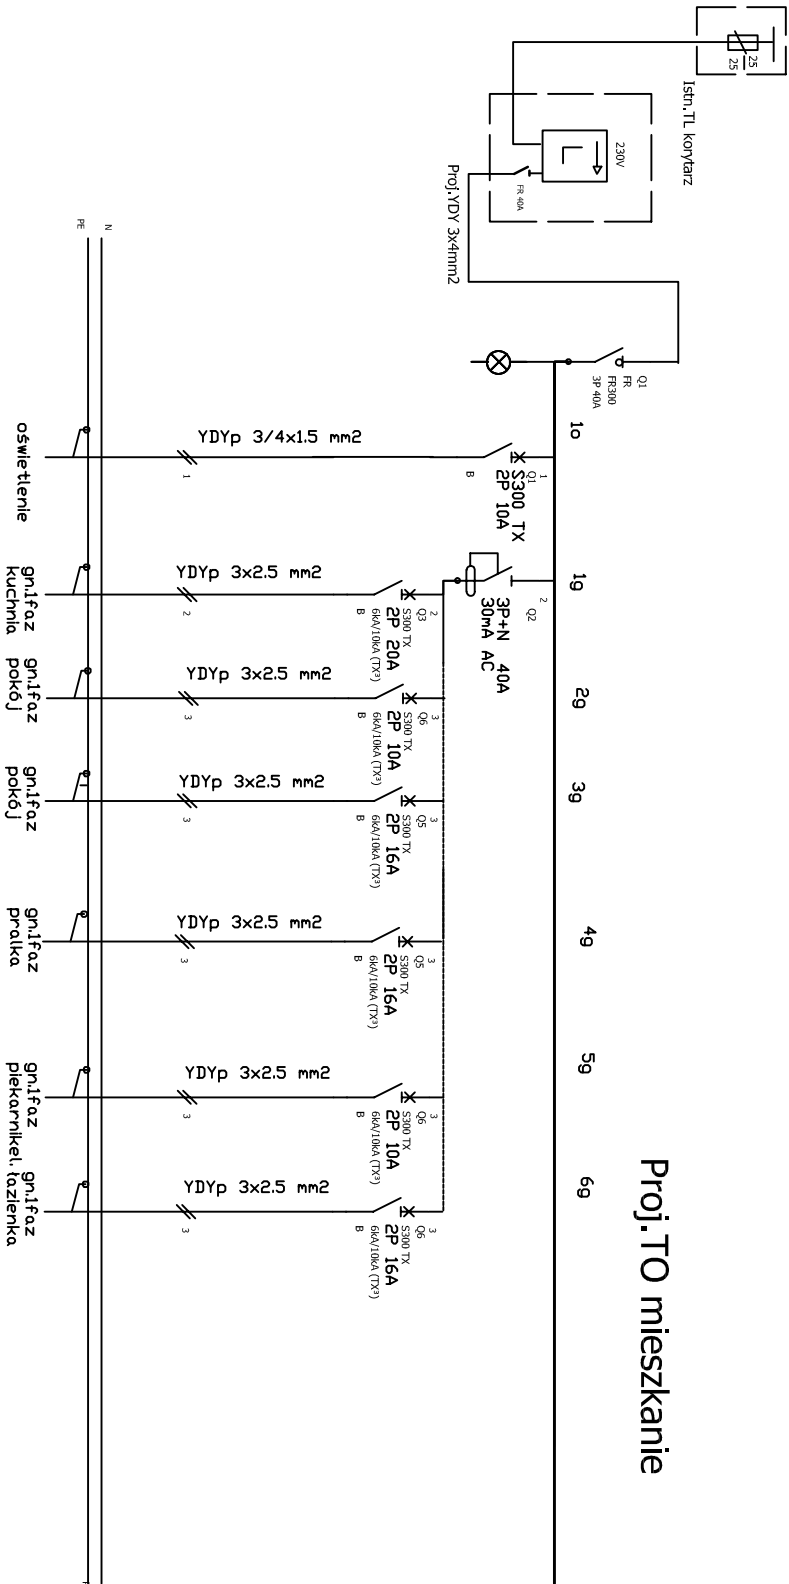

Proj.TO mieszkanie

INWESTOR		DATA	
Miasto Zabrze, 41-800 Zabrze, ul. Powstańców Śląskich 5-7		02.2025	
TEMAT OPRACOWANIA			
Projekt wykonawczy instalacji elektr. w lokalu mieszkalnym przy ul.11 listopada 104/3w Zabrzu			
BRANŻA	ETAP	SKALA	
Elektryczna	PW	1:50	
TEMAT RYSUNKU			
Schemat ideowy zasilania			
PROJEKTANT	PODPIS		NR RYSUNKU
mgr. Magdalena Janoszka upr. 154/90			
SPRAWDZAJĄCY	PODPIS		E 02