SIEĆ KANALIZACJI SANITARNEJ DO RENOWACJI

Nowy Tomyśl ul. Poznańska

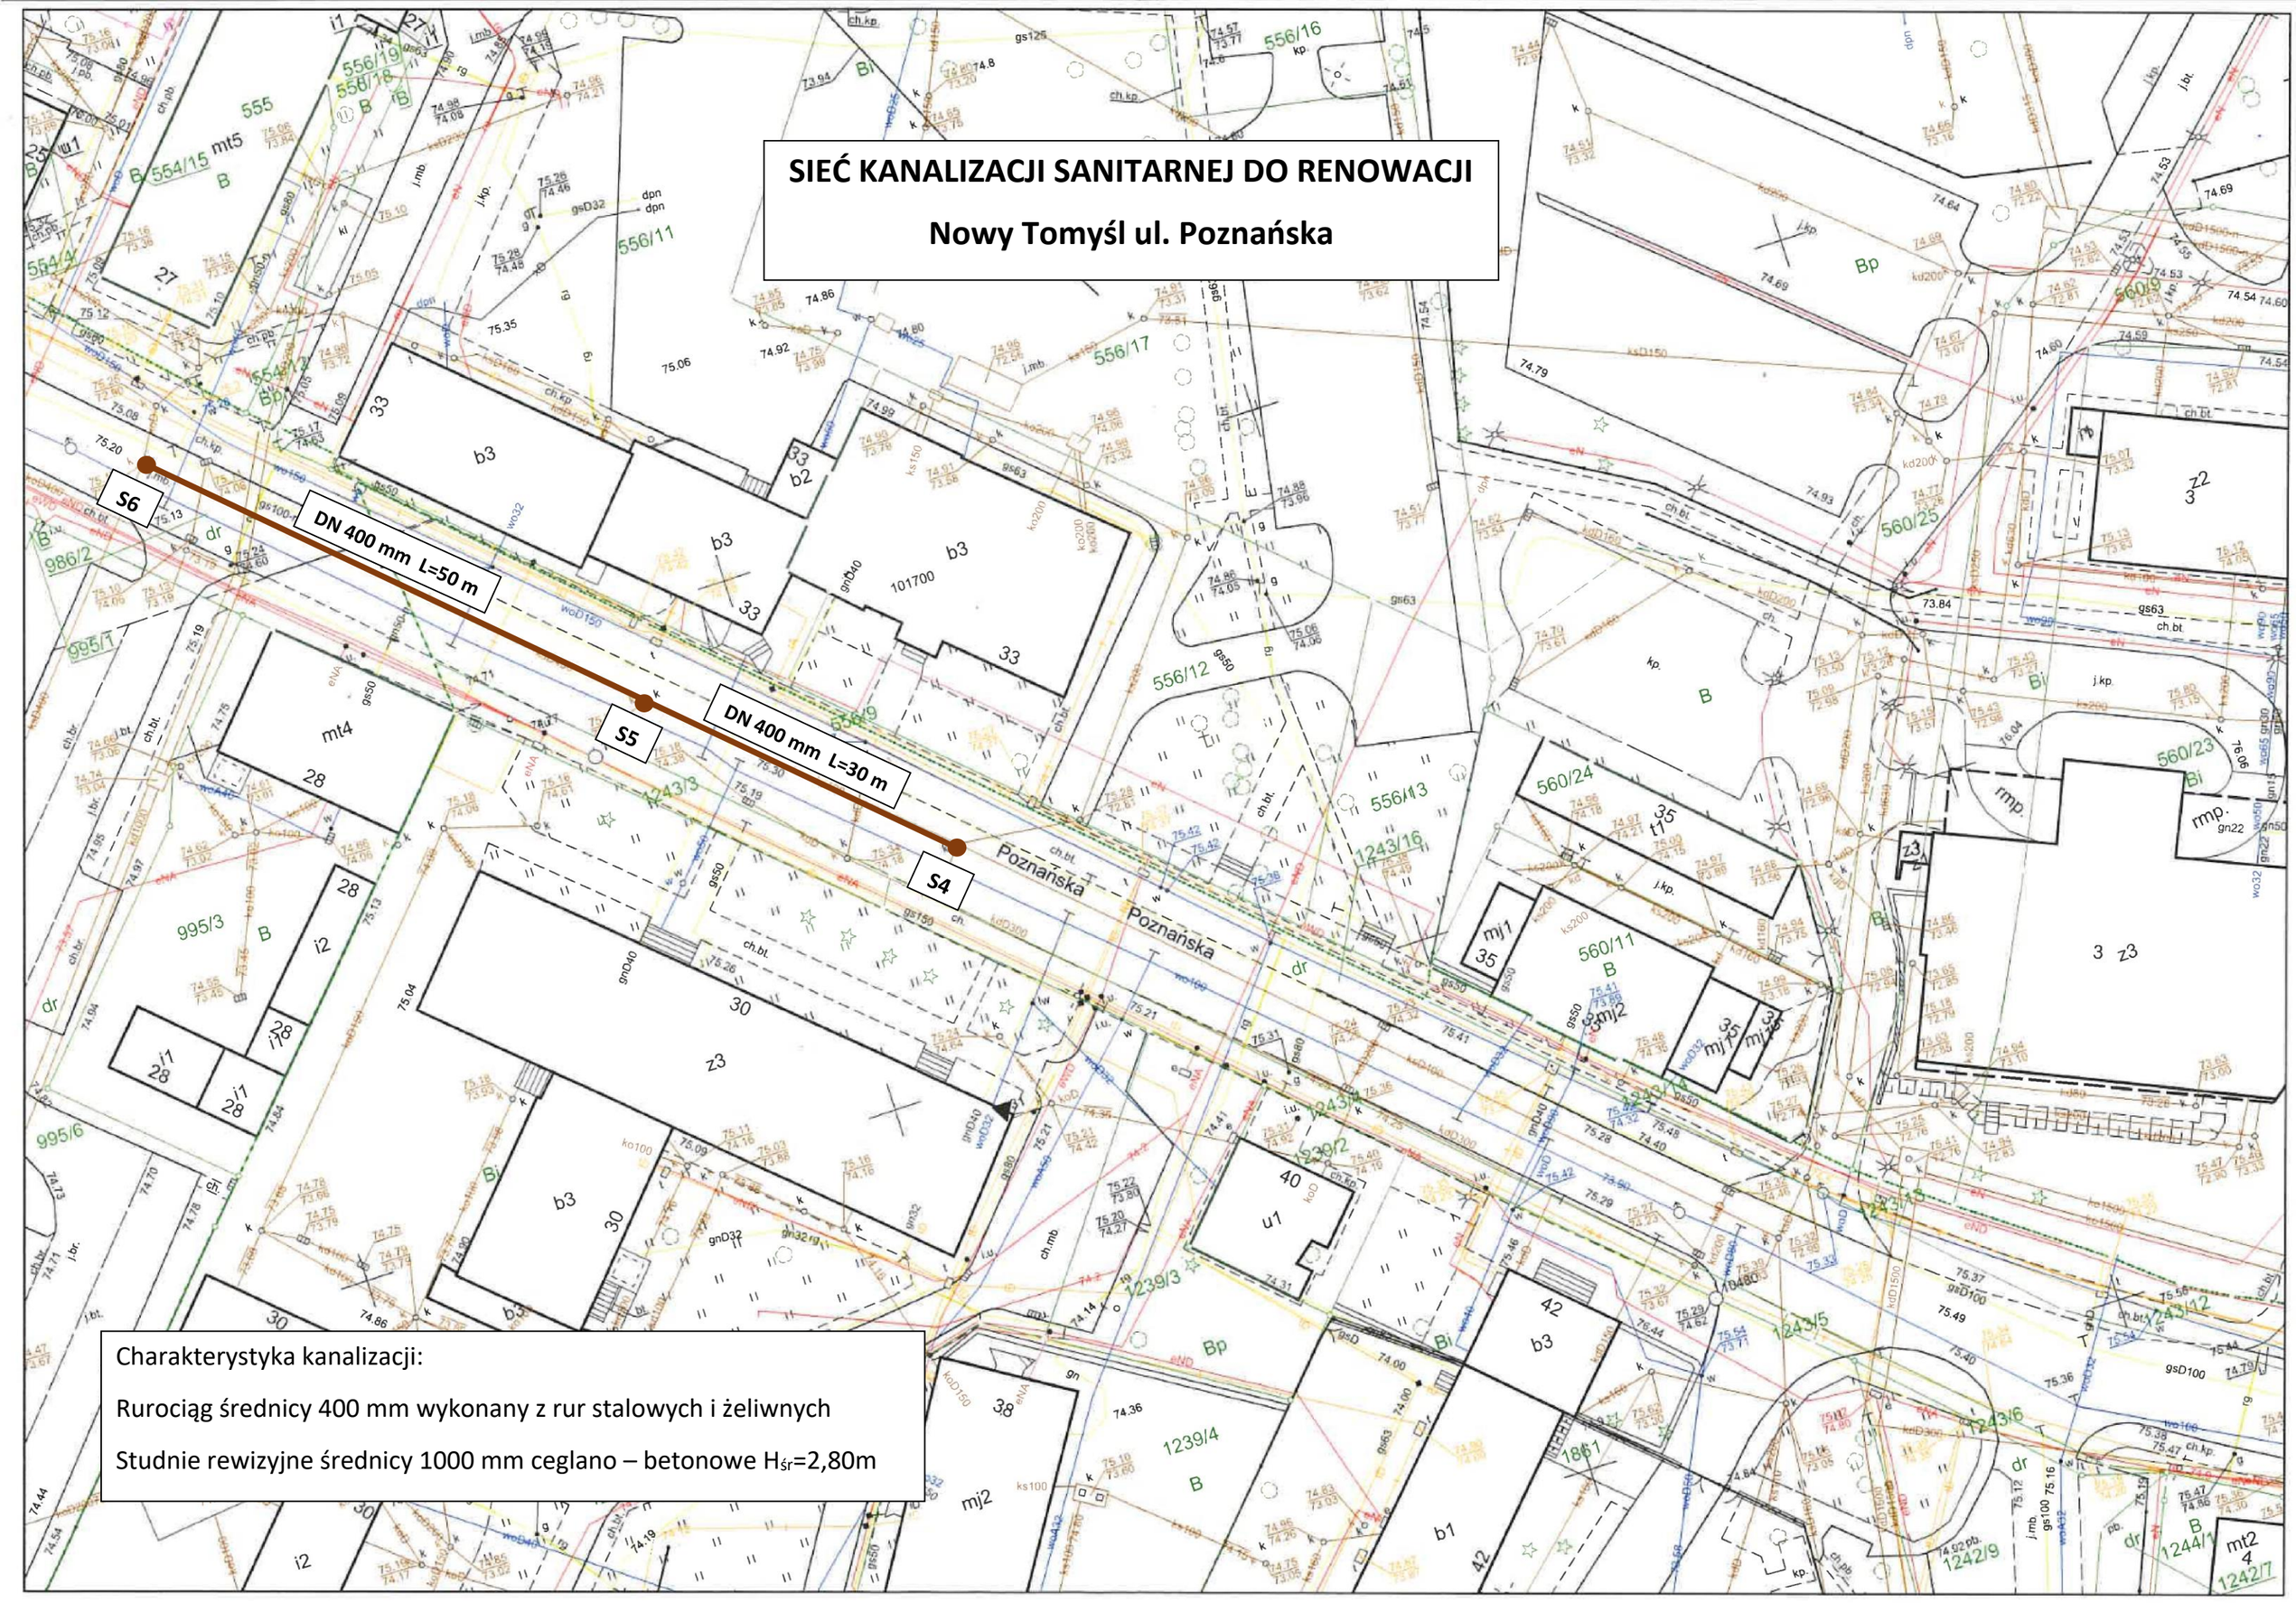

Charakterystyka kanalizacji:

Rurociąg średnicy 400 mm wykonany z rur stalowych i żeliwnych

Studnie rewizyjne średnicy 1000 mm ceglano – betonowe $H_{śr}$=2,80m