


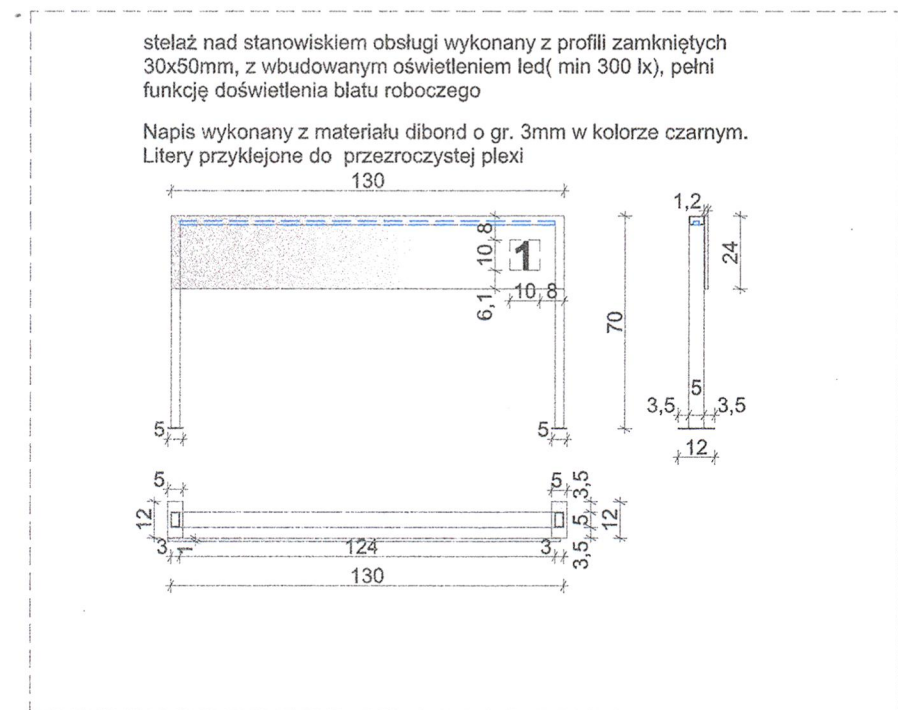
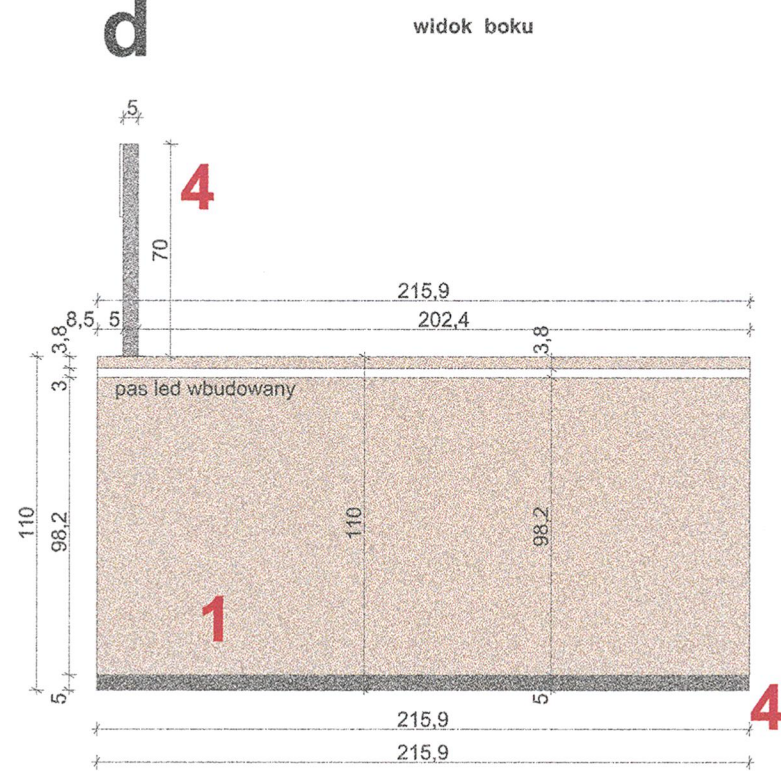
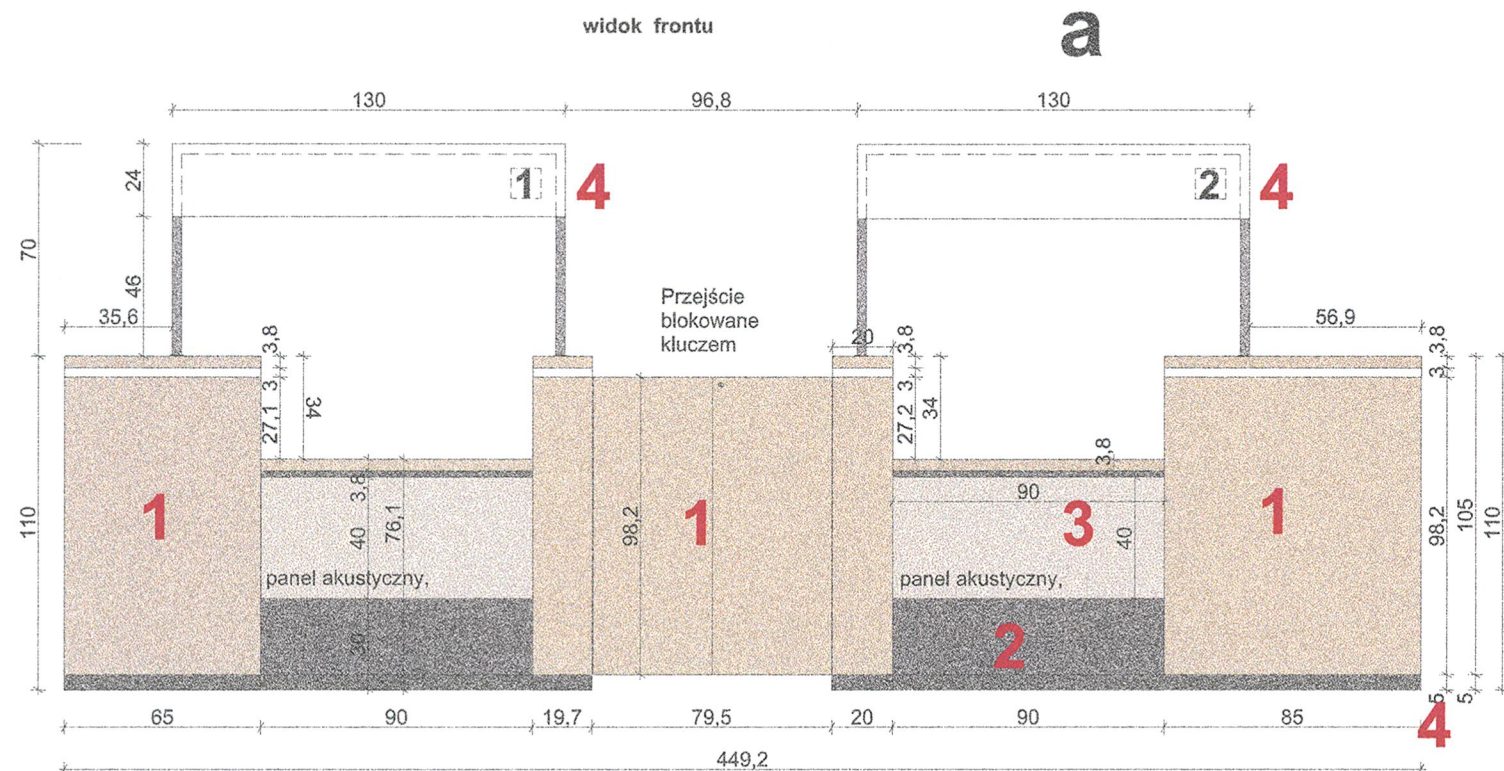
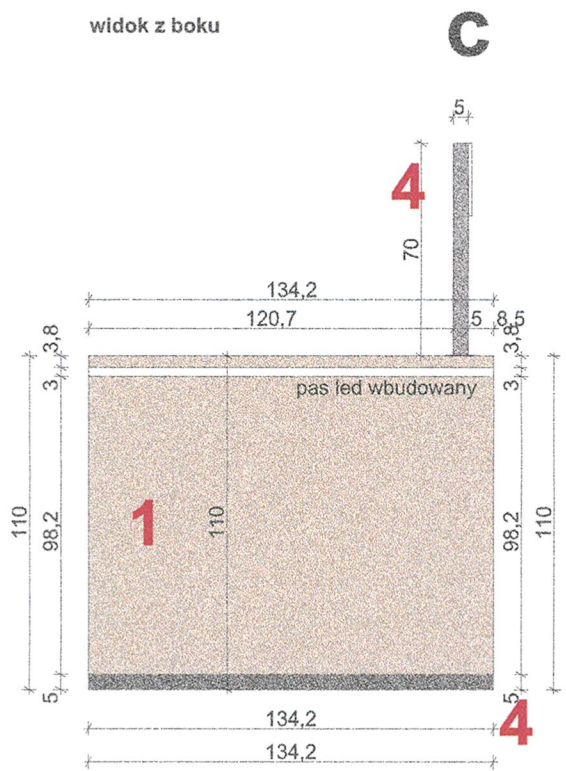
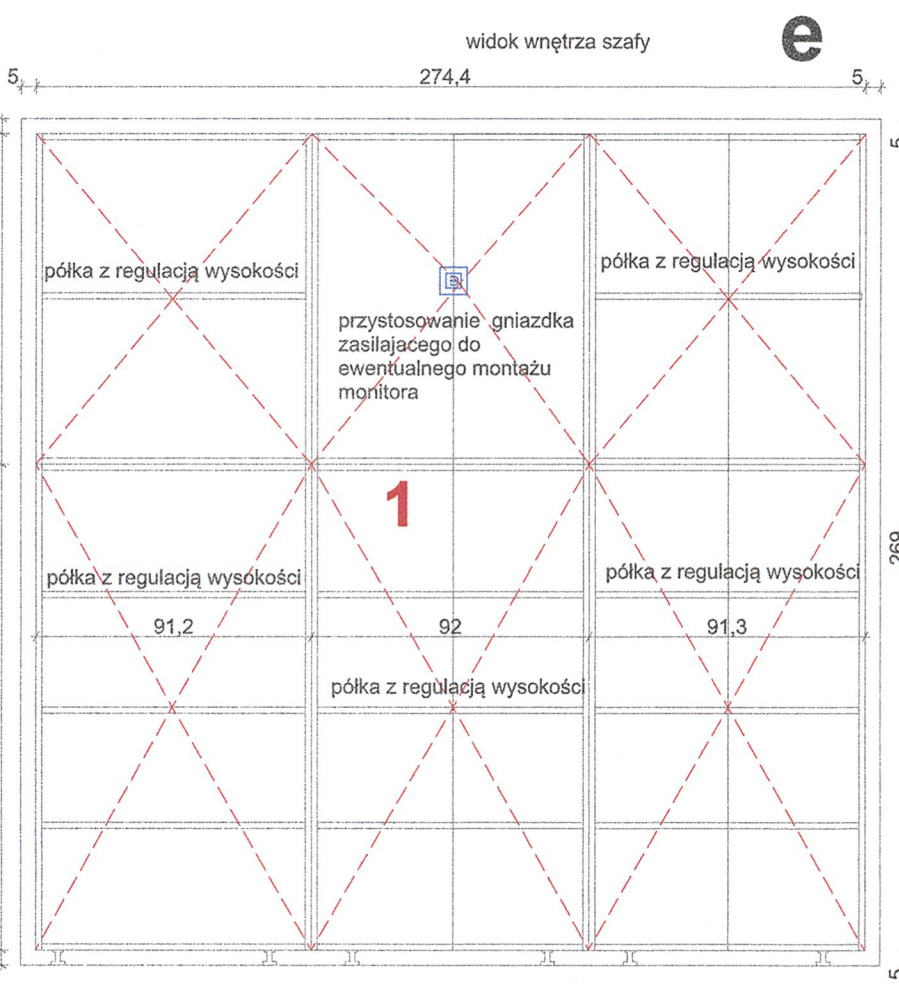
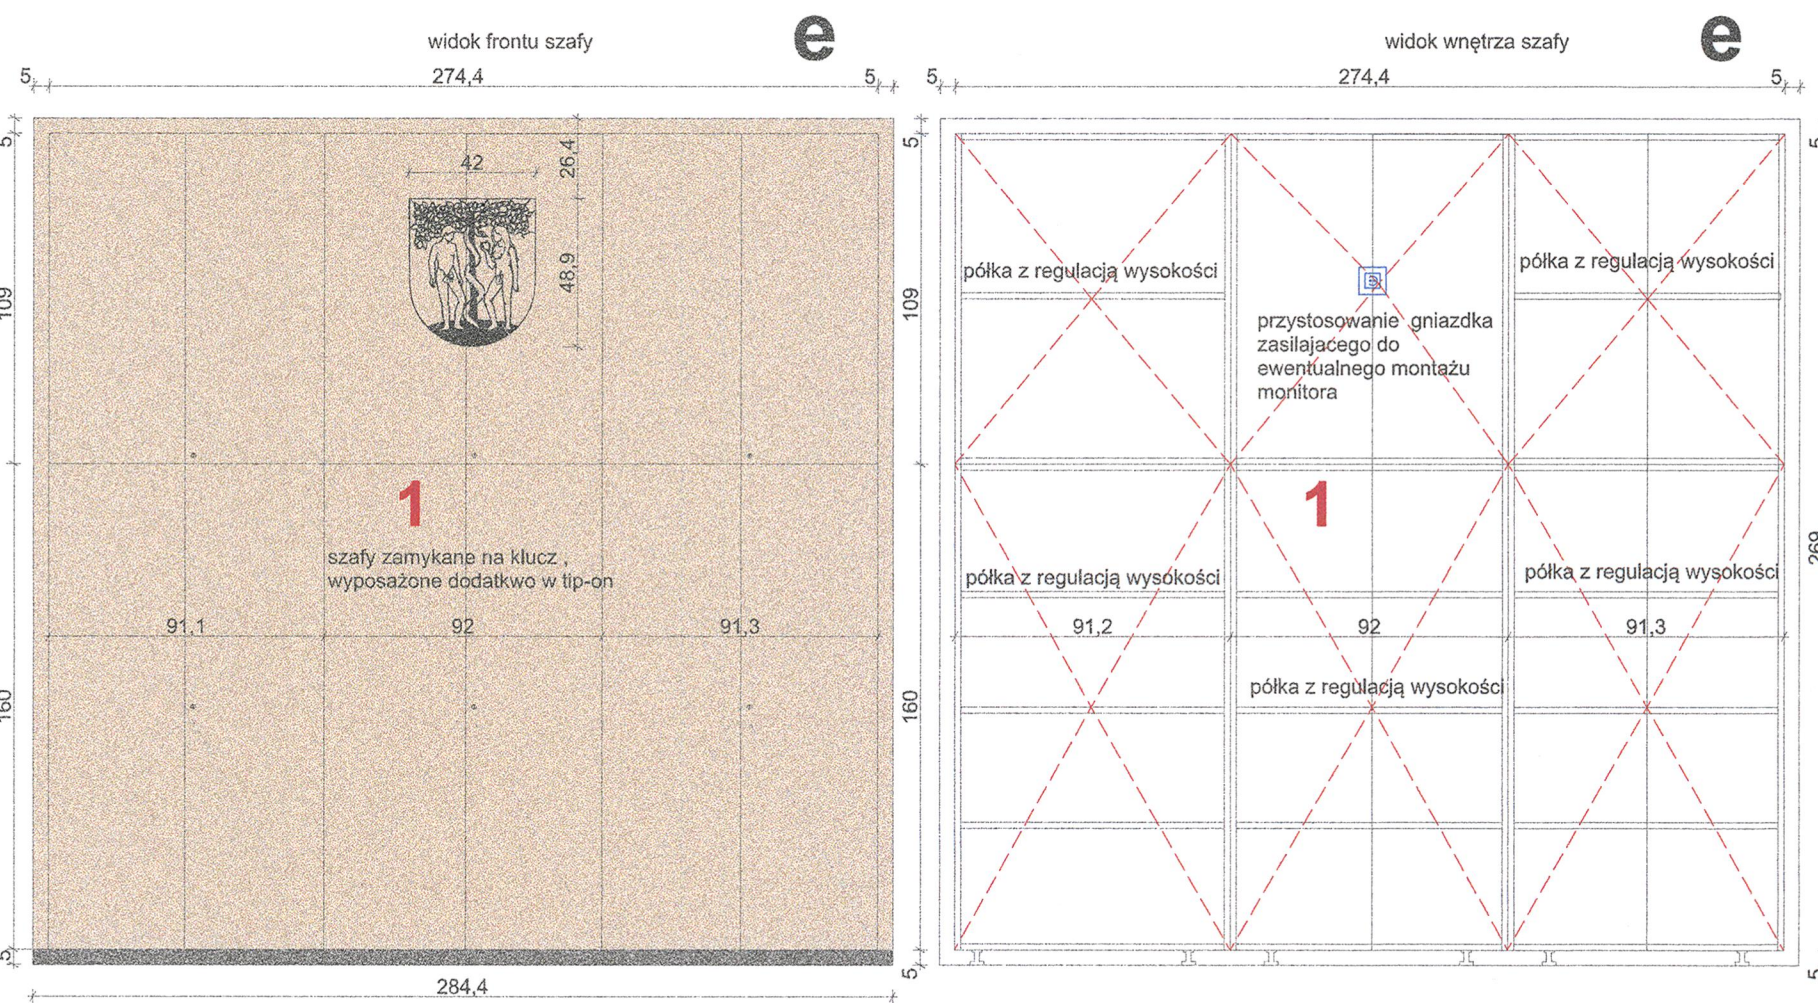


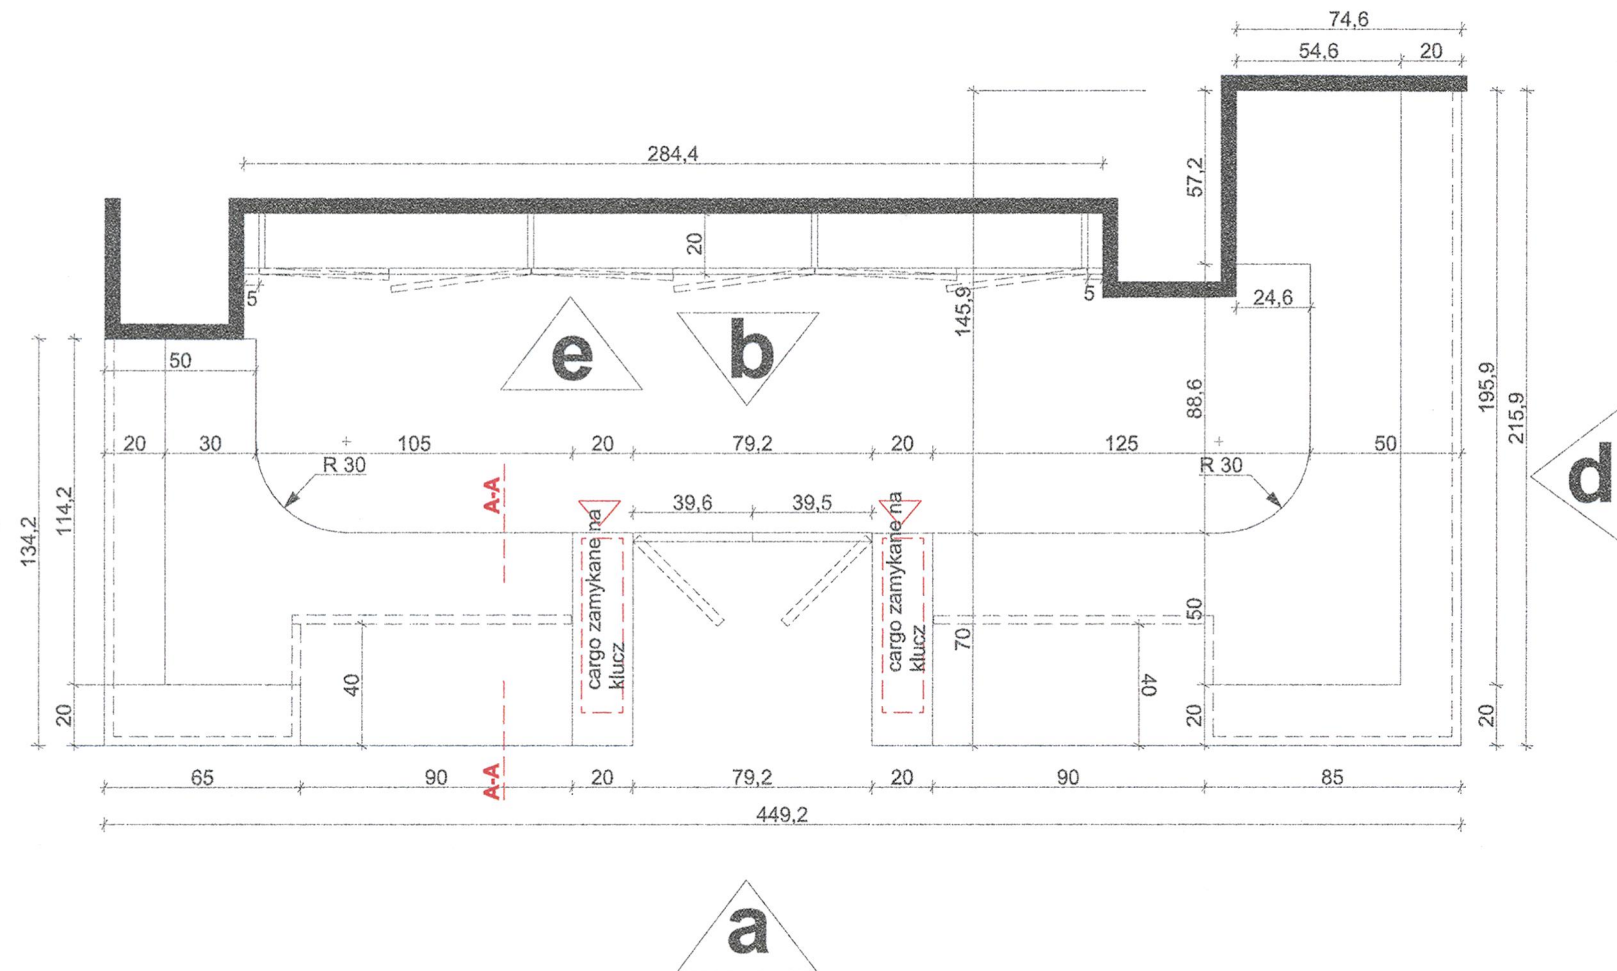

PRZEKRÓJ A-A

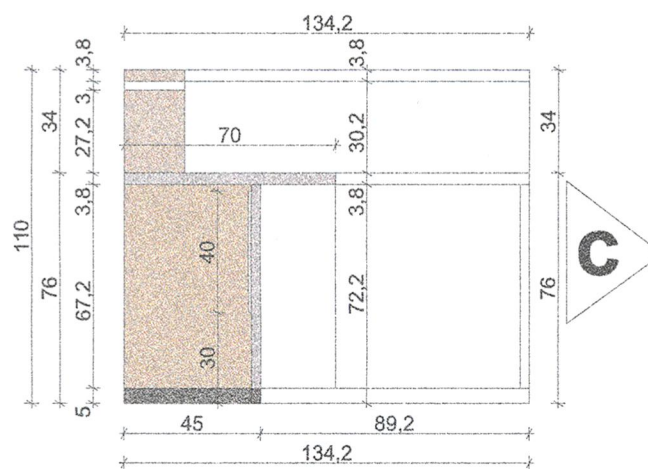



cokół szafy z listwy metalowej lakierowanej, matowej w kolorze 7014, maskujący nóżki regulowane, poziomujące szafy.

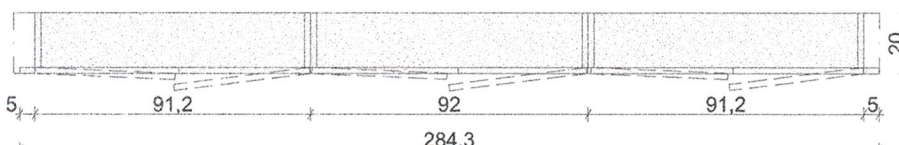

plytka zabudowa wnęki w postaci szaf zamykanych na klucz. Mebel ma funkcję maskowania istniejących instalacji i urządzeń na ścianie, oraz przechowywania. Mebel wykonany jest w całości z płyty laminowanej gr.18mm imitującej naturalny dąb.Półki wewnątrz szafy z możliwością regulacji wysokości. Na froncie górnej części mebla należy zamontować metaloplastykę z herbem miasta.

stanowisko wyposażone w pętlę indukcyjną

Uwaga : Przed wykonaniem mebli należy wykonać obmiar sprawdzający!

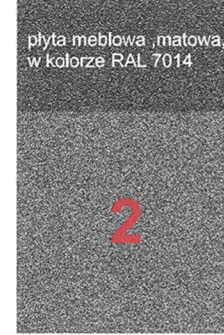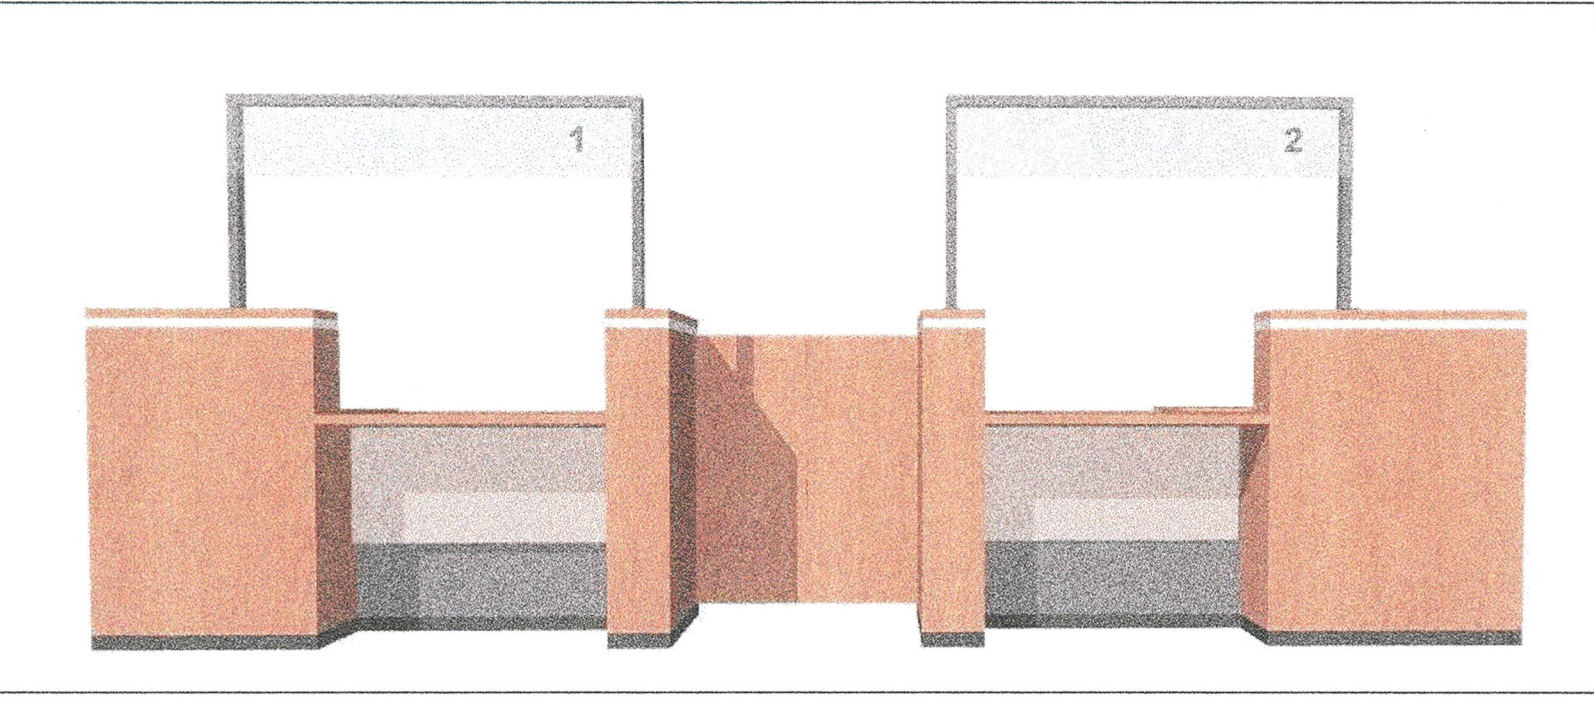

Firma WNETRZA Alicja Galewska
97-400 Belchatów, ul. Czaplinska 1
tel: 602124491, 789280989, www.wnetrzagalowska.pl, wnetrza@interia.pl
autor: mgr Alicja Galewska
mgr inż. Norbert Wąsikiewicz
data: listopad 2024
skala: 1:25
miejscowość: 12.12