
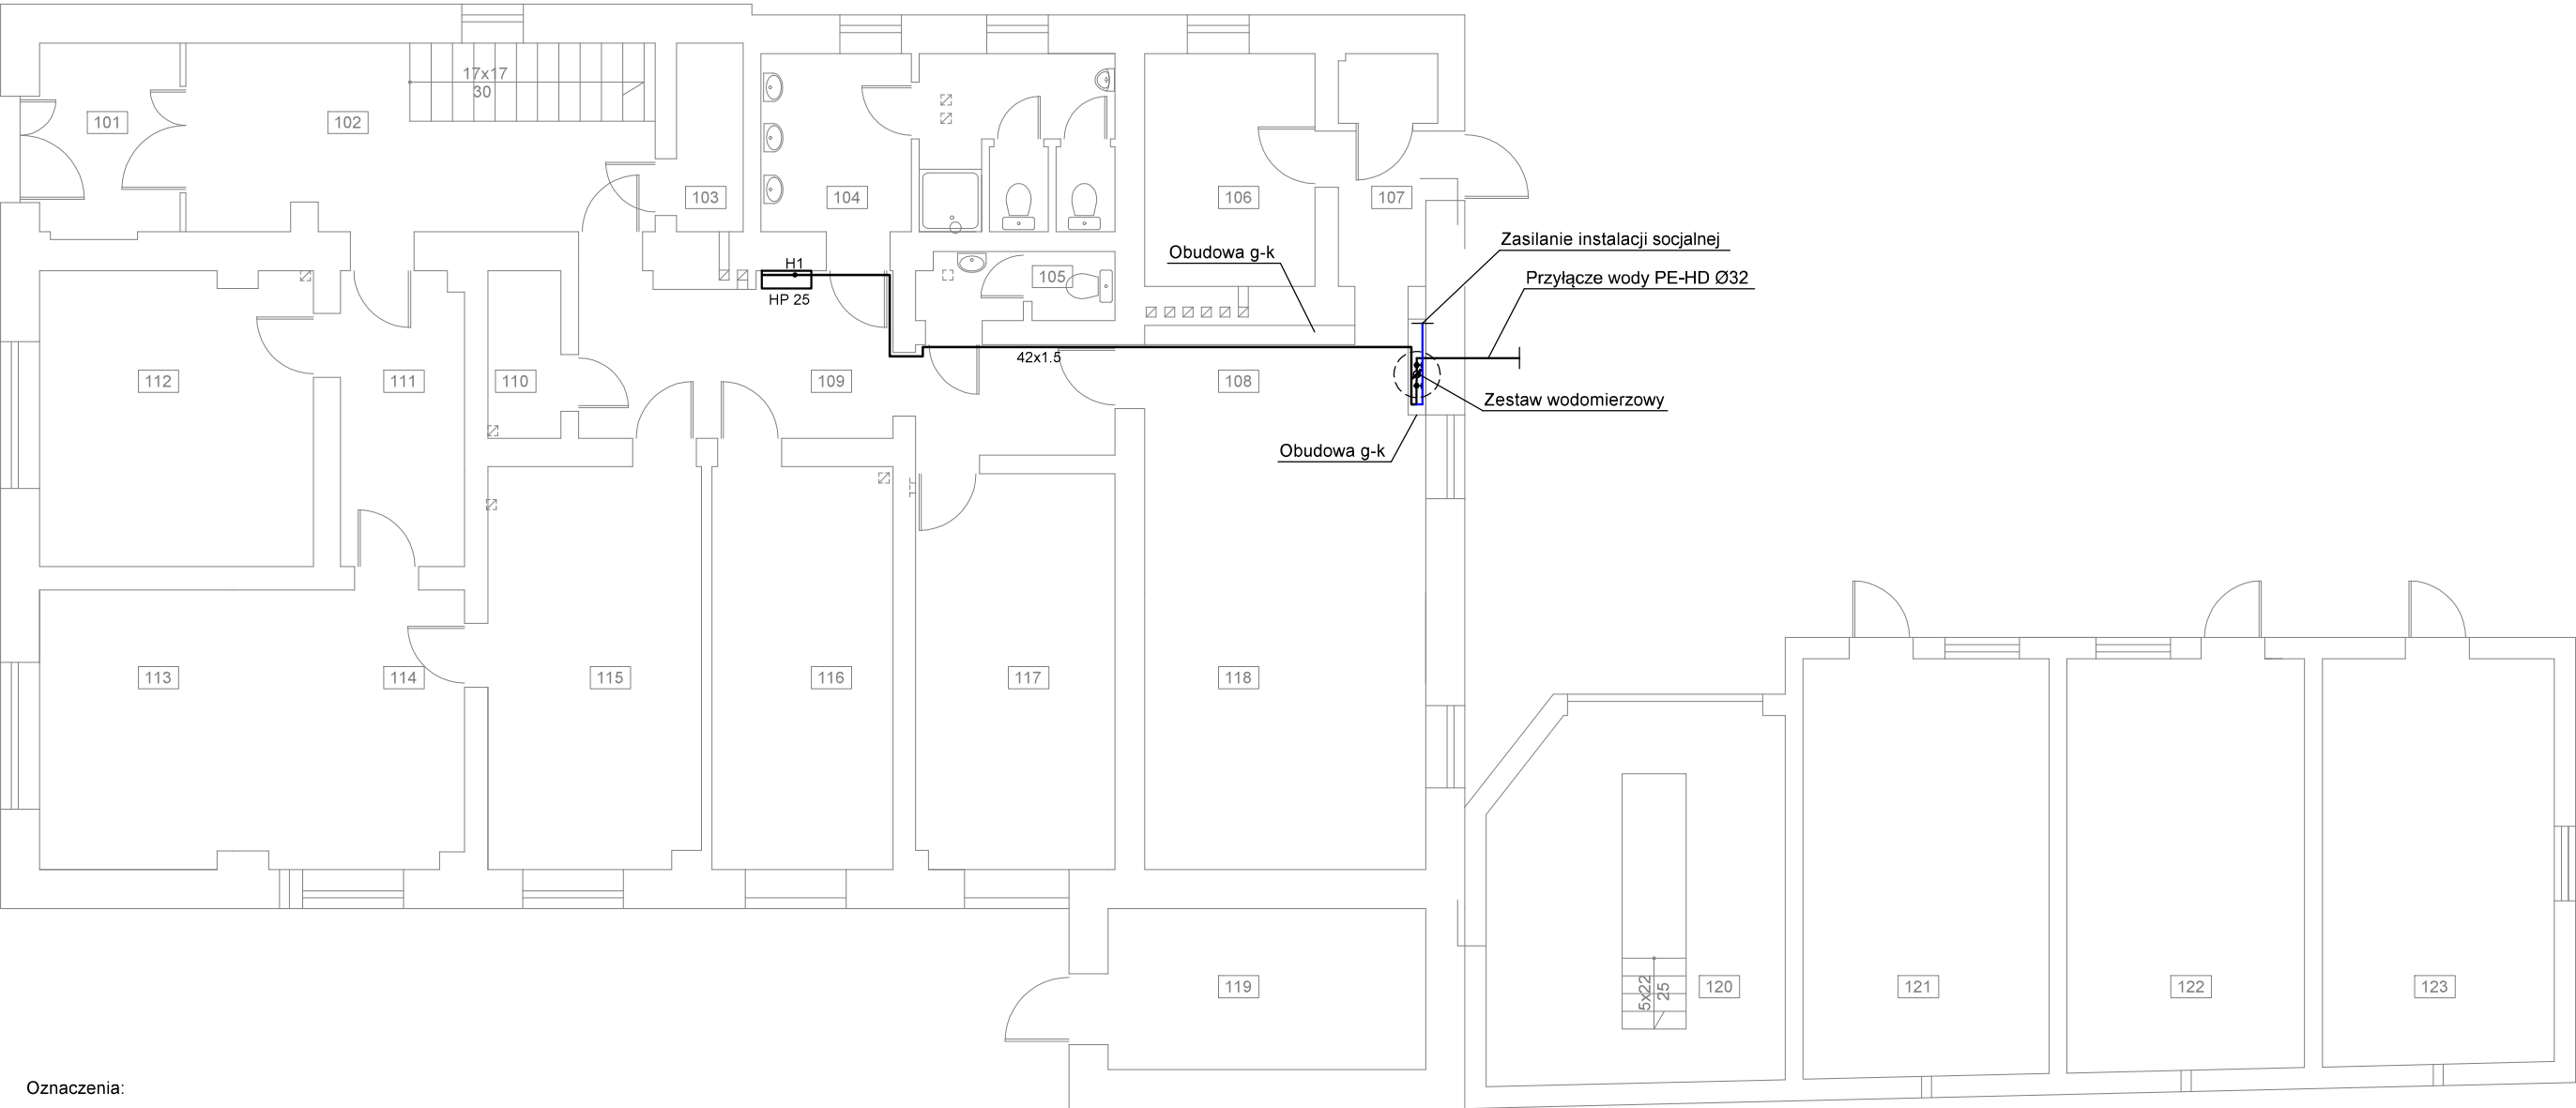


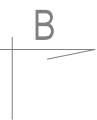

Oznaczenia:

Istn. hydrant DN25 z węzłem półsztywnym 30m HP 25

Pion hydrantowy H

Instalacja hydrantowa



101	wiatrołap	104	łazienka	107	komunikacja	110	schowek	113	biuro	116	serwerownia	119	magazyn	122	magazyn
5,48m ²	plytki ceram.	12,22m ²	plytki ceram.	4,59m ²	plytki ceram.	2,43m ²	plytki ceram.	10,72m ²	wykt. PCV	14,48m ²	wykt. PCV	10,17m ²	plytki ceram.	19,42m ²	plytki ceram.
102	komunikacja	105	w.c.	108	sala zebrzeń	111	komunikacja	114	biuro	117	biuro	120	garaz	123	magazyn
17,61m ²	plytki ceram.	2,73m ²	plytki ceram.	14,93m ²	plytki ceram.	7,30m ²	plytki ceram.	11,70m ²	wykt. PCV	15,68m ²	plytki ceram.	21,11m ²	posadzka cem.	18,69m ²	plytki ceram.
103	schowek	106	magazyn	109	komunikacja	112	biuro	115	biuro	118	biuro	121	archiwum		
2,50m ²	plytki ceram.	7,87m ²	plytki ceram.	14,84m ²	plytki ceram.	16,10m ²	wykt. PCV	17,10m ²	wykt. PCV	14,14m ²	plytki ceram.	20,40m ²	plytki ceram.		

msinstal

Inwestor: Gmina Jastrzębie-Zdrój Al. Józefa Piłsudskiego 60 44-335 Jastrzębie-Zdrój				Data: KWIECIEŃ 2025		
				Faza/Branża: PB/INST. SANITARNE		
Temat projektu: DOKUMENTACJA TECHNICZNA REMONTU INSTALACJI HYDRANTOWEJ W BUDYNKU SIEDZIBY MIEJSKIEGO ZARZĄDU NIERUCHOMOŚCI W JASTRZĘBIU-ZDRÓJU PRZY UL. 1 MAJA 55 W CELU DOSTOSOWANIA DO SPRAWNOŚCI TECHNICZNEJ I OBOWIAZUJĄCYCH PRZEPISÓW				MS Instal Marcin Szweda ul.Brzezińska 8A, 44-203 Rybnik e-mail: biuro@msinstal.pl, www.msinstal.pl		
	Nazwisko	Nr upr.	Podpis	Nazwa		
Projektant:	mgr inż. Marcin Szweda	SLK/0813/PWOS/05		Rzut parteru – instalacja hydrantowa		
Opracował:	mgr inż. Szymon Krakowczyk			Skala:	Nr rysunku:	Nr strony:
				1:100	1	