


PLAN SYTUACYJNY OBIEKTÓW NA TERENIE ZAJEZDNI TRAMWAJOWEJ NR 1  
ul. Kamienna 74

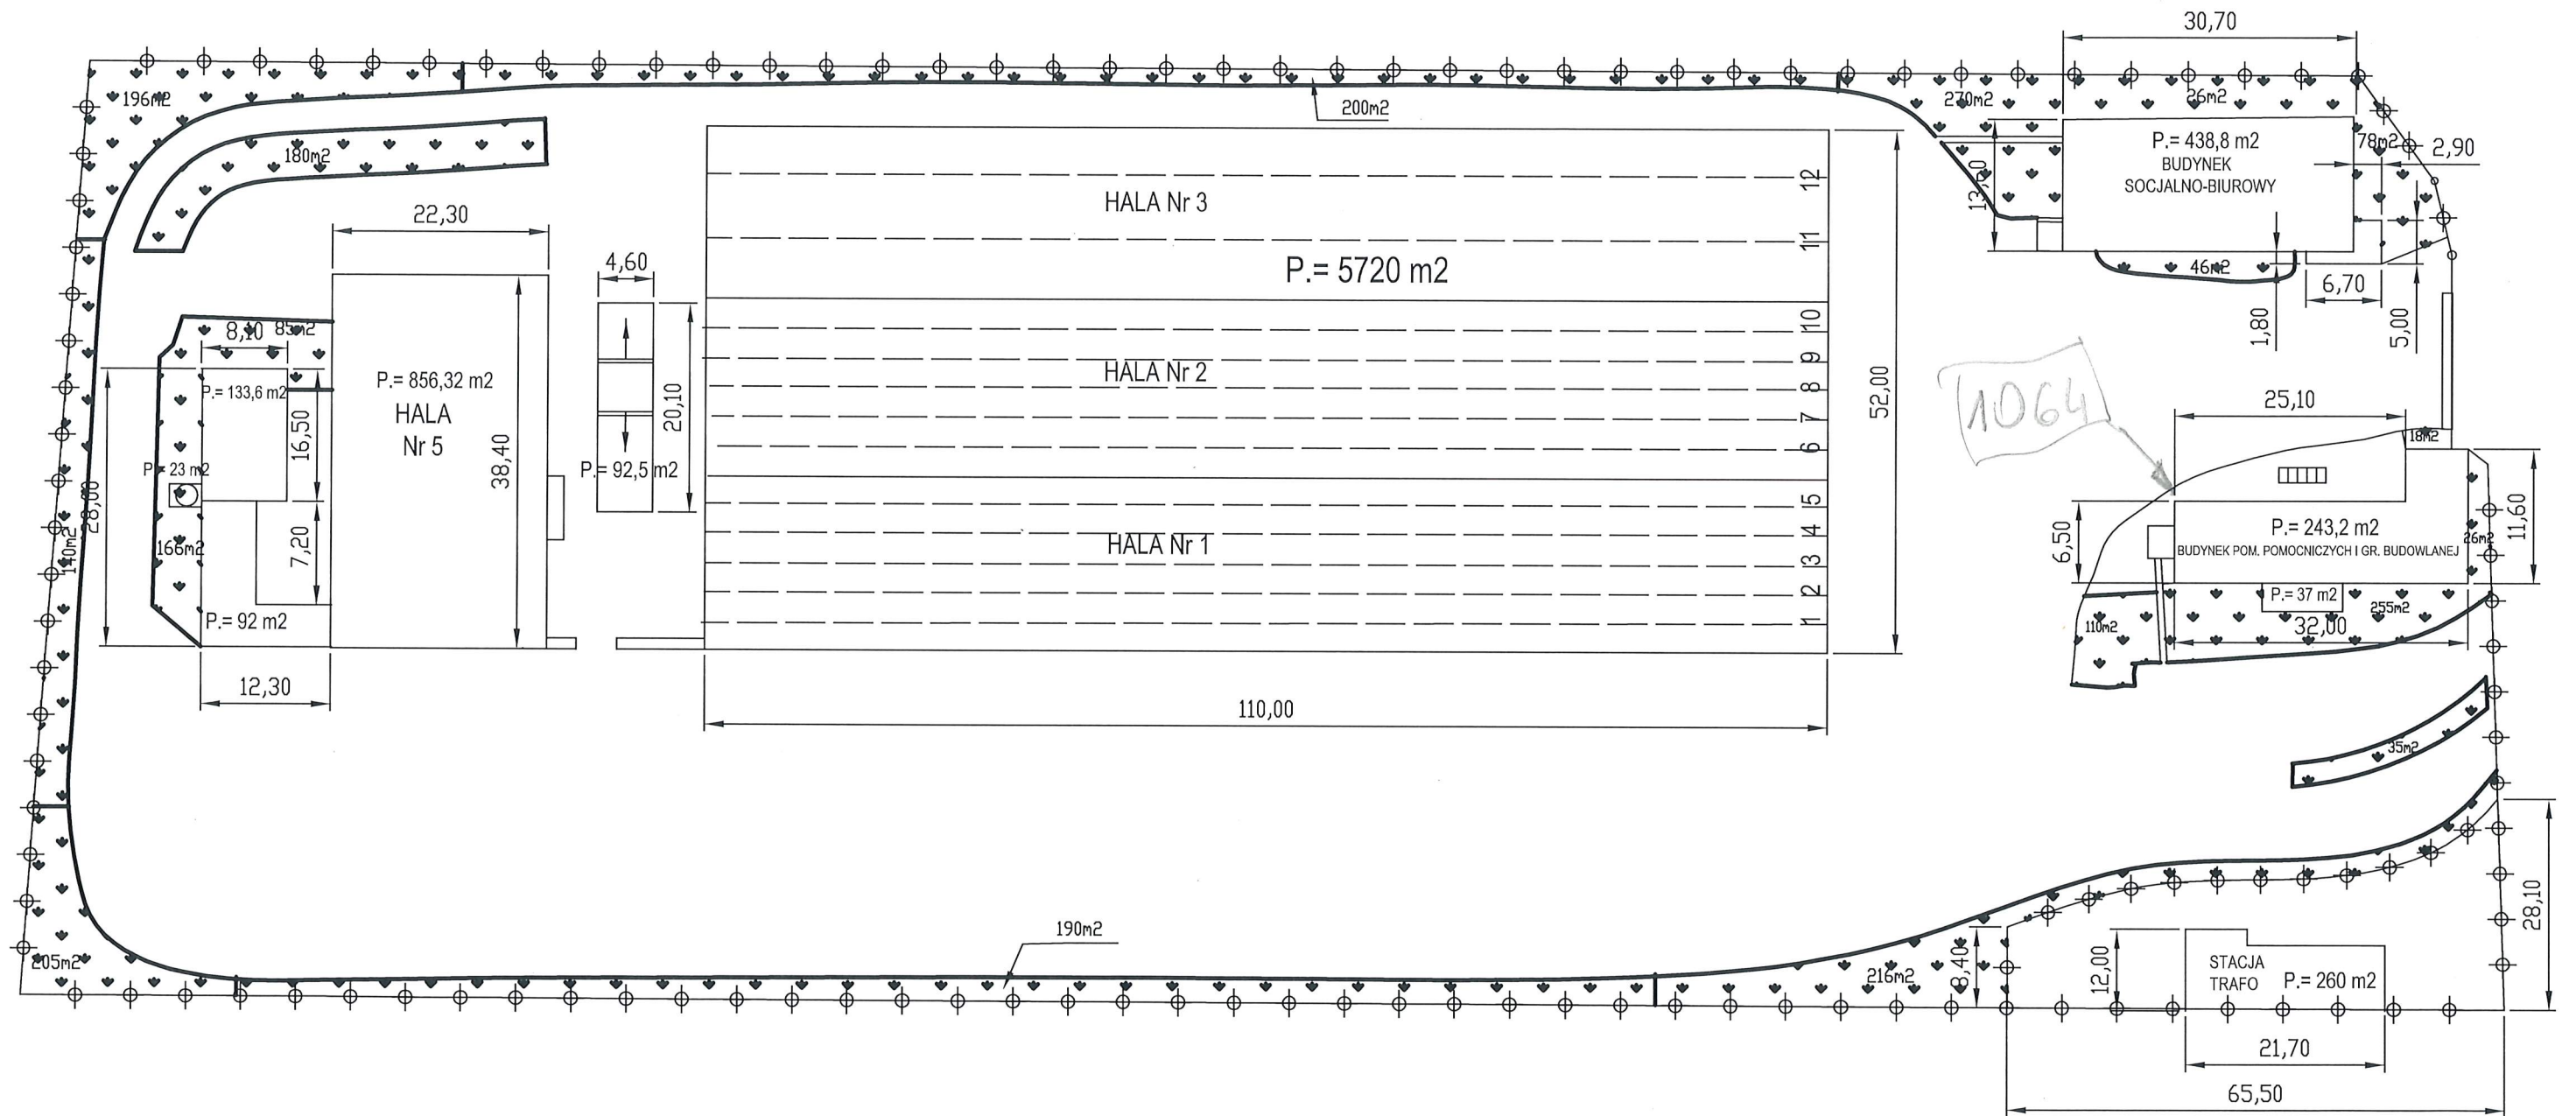

Powierzchnia całkowita Zajezdni Nr 1	-	21699,0 m <sup>2</sup>
Powierzchnia wszystkich obiektów	-	7896,4 m <sup>2</sup>
Powierzchnia terenów zieleni	-	2442,0 m <sup>2</sup>
Powierzchnia dzierżawcy	-	