


- Legenda:**
- Proj. bitumiczna nawierzchnia jezdni
 - Proj. bitumiczna nawierzchnia jezdni (tylko w-wa ścieralna)
 - Proj. regulacja nawierzchni zjazdów gruntowych
 - Proj. regulacja nawierzchni skrzyżowań bitumicznych
 - Proj. rozbiórka nawierzchni chodników z betonowej kostki brukowej
 - Proj. rozbiórka ścieku drogowego z korytek betonowych
 - Proj. nawierzchnia chodników z betonowej kostki brukowej
 - Proj. umocnienie pobocza materiałem przekazanym przez Zamawiającego
 - Proj. zieleni (w-wa ziemi urodzajnej z obsianiem)
 - Proj. regulacja istn. krawężnika betonowego najazdowego 15x22cm
 - Proj. obrzeże betonowe 8x30cm
 - Proj. krawężnik betonowy najazdowy 15x22cm
 - Proj. krawężnik betonowy 15x30cm
 - Proj. ściek drogowy z korytek ściekowych płytek (s=4cm) 30x50x15cm
 - Granica działki, na której usytuowana jest inwestycja
 - Numer działki, na której usytuowana jest inwestycja

UWAGA:
Przy regulacji skrzyżowań masą bitumiczną należy odtworzyć ich istniejącą geometrię (łuki).

Układ arkuszy:

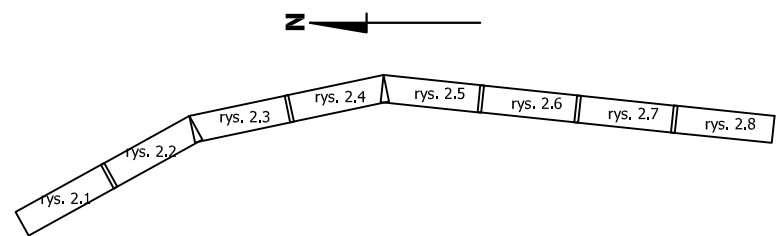

Inwestor:	Zarząd Dróg Wojewódzkich w Bydgoszczy ul. Dworcowa 80 85-010 Bydgoszcz		
Zadanie:	Odnowa nawierzchni DW Nr 254 na odc. Sucharzewo - Wiecanowo od km 41+200 do km 45+233, dł. 4,033km		
Tytuł rysunku:	Plan sytuacyjny	Skala: 1:500	Rys. nr: 2.3
Stanowisko:	Imię i nazwisko:	Data:	Podpis:
Opracowujący	mgr inż. Marek Wasilewski	03.2025	