


Schemat zjazdu bitumicznego

Droga wojewódzka nr 272
w km 4+085 ÷ 7+155

Skala 1:50

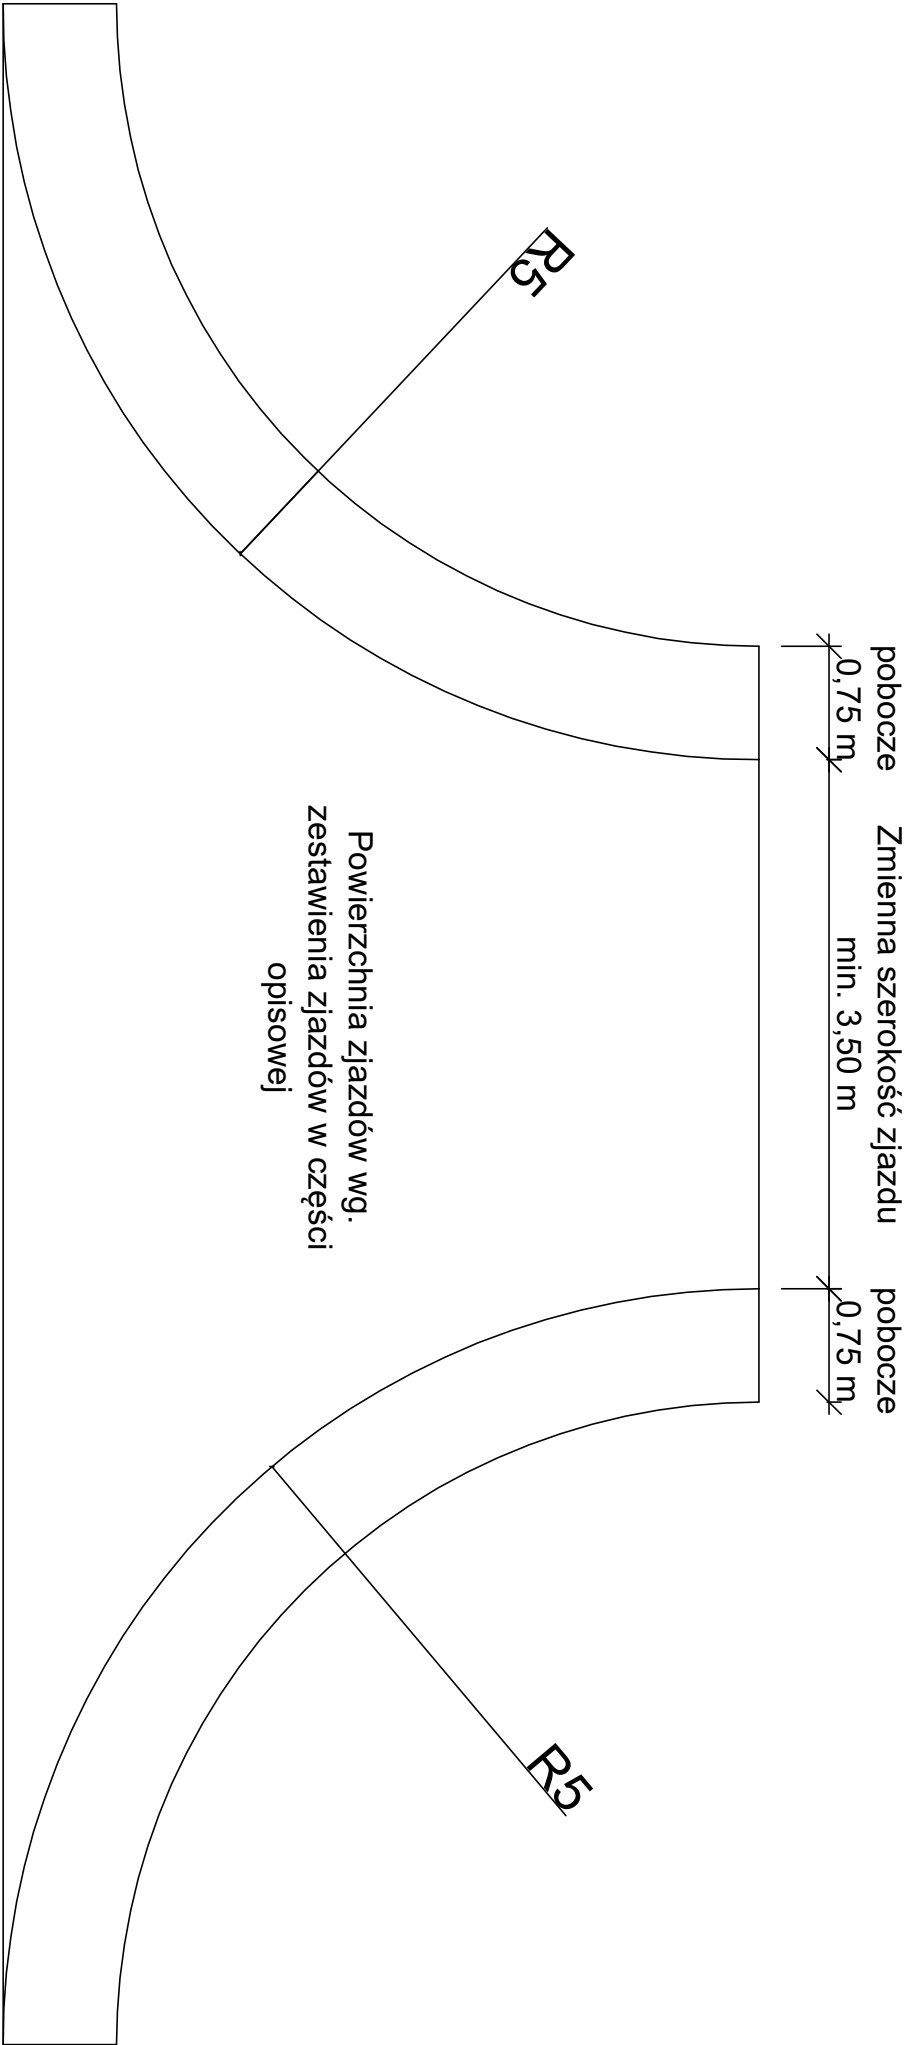

Jezdnia