


Królowej Jadwigi 8/9
piętro II

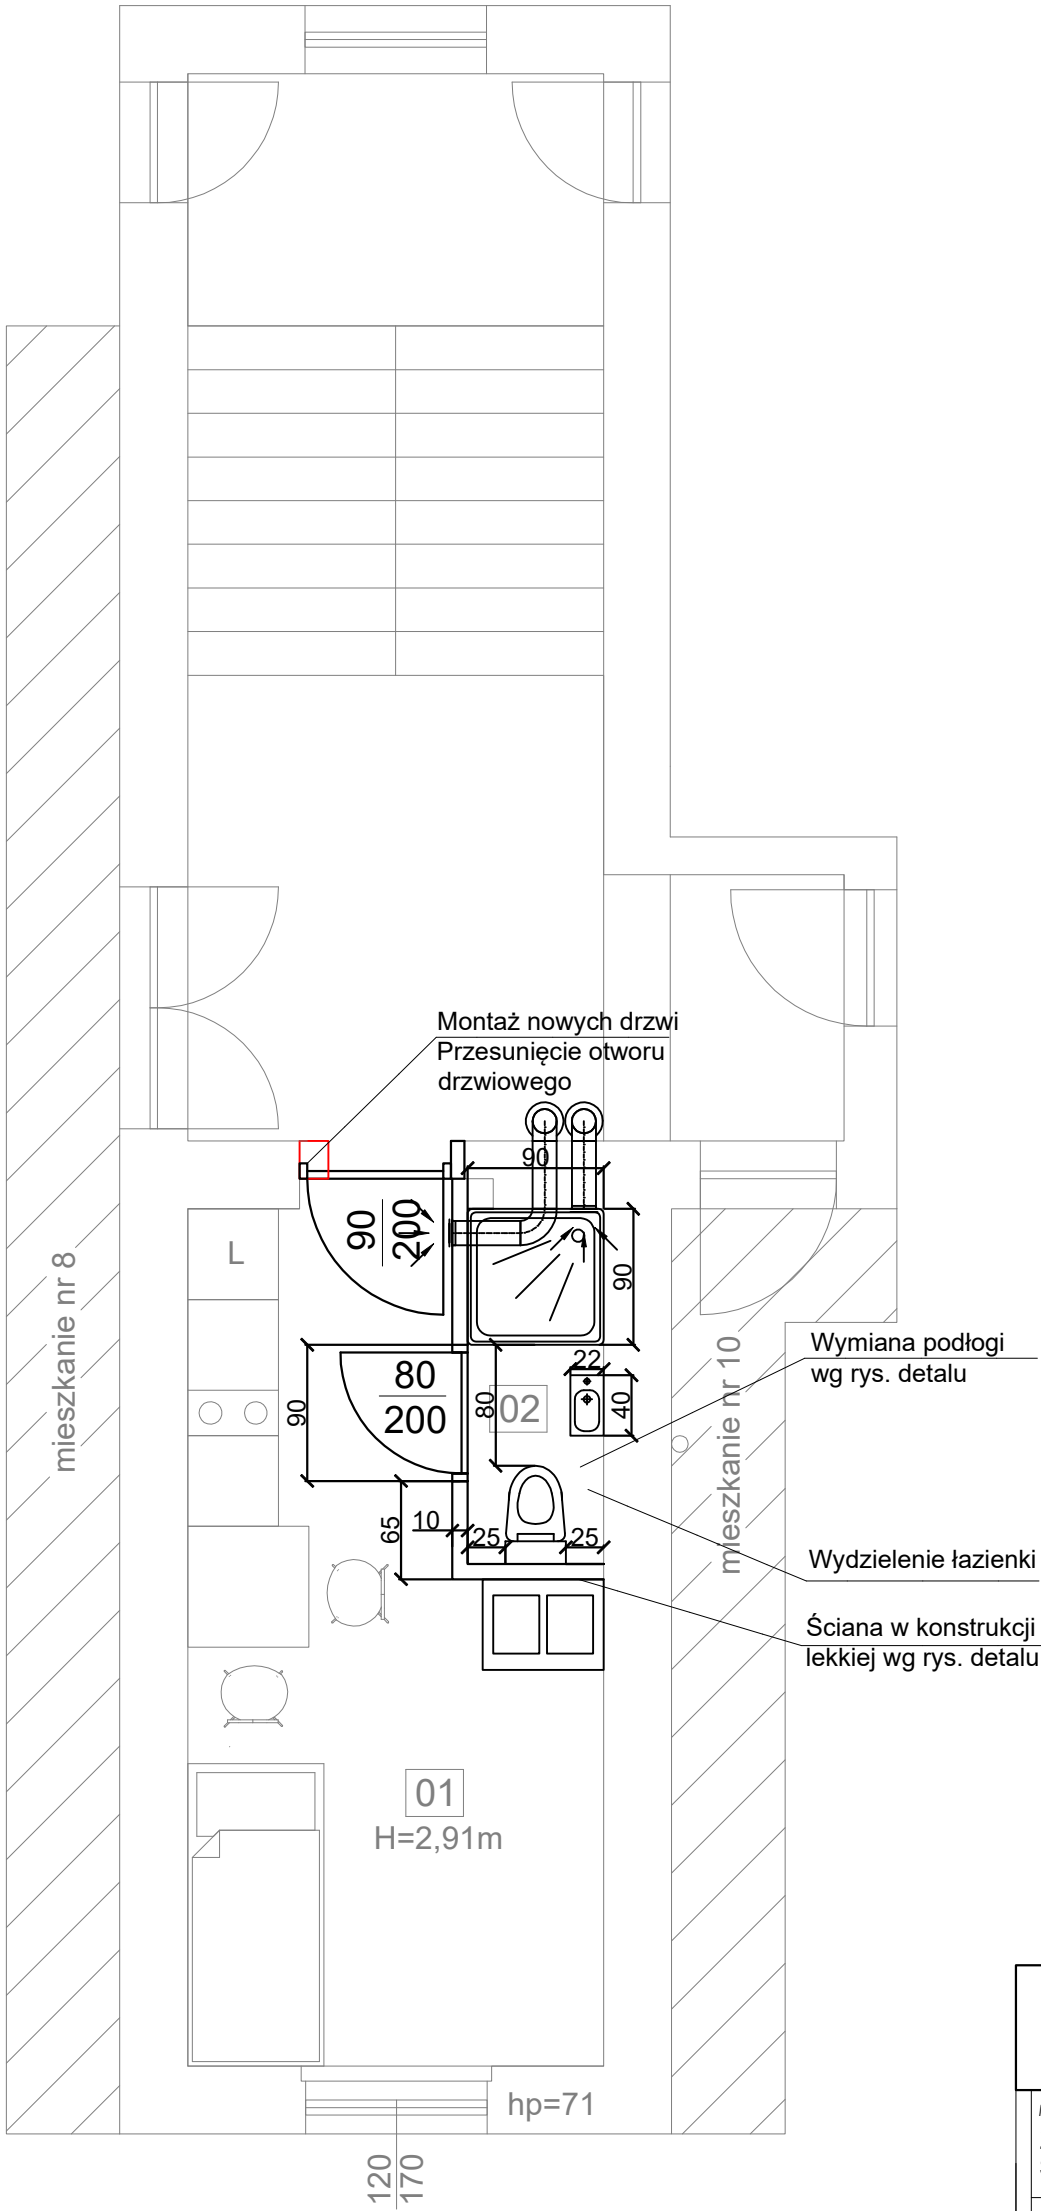

LEGENDA:

- Ściany istniejące
- Ściany projektowane
- Wyburzenia

Spis pomieszczeń:

01 - Pokój z aneksem	13,14m ²
02 - Łazienka	2,11m ²

UWAGI:

1. Wszystkie wymiary należy sprawdzić na budowie.
2. Należy dokonać demontażu piecy kaflowych.
3. Wszystkie roboty należy wykonać zgodnie z Polskimi Normami, Warunkami Technicznymi Wykonania i Odbioru Robót oraz zgodnie ze sztuką budowlaną.
4. Rysunki rozpatrywać łącznie z informacjami zawartymi w części opisowej.
5. Użyte w dokumentacji projektowej nazwy firm, wyrobów budowlanych czy technologii należy traktować w myśl art. 29 ust. 3 ustawy "Prawo zamówień publicznych" jako informację nt. oczekiwanego standardu poziomu jakości, a nie ściśle jako wyrób konieczny do użycia.

<div><div>4b</div><div>4 BLUE Wojciech Ryłowski http://www.4blue.com.pl 41-605 Świętochłowice ul.E.Imieli 13</div></div>		
INWESTOR Zarząd Budynków Miejskich I Towarzystwo Budownictwa Społecznego Sp. z o. o.; ul. Dolnych Wałów 11; 44-100 Gliwice		
JEDNOSTKA PROJEKTOWA 4 BLUE Wojciech Ryłowski 41-605 Świętochłowice ul. E.Imieli 13		
TEMAT OPRACOWANIA PROJEKT ARCHITEKTONICZNO-BUDOWLANY PRZEBUDOWY WEWNĘTRZNEJ INSTALACJI GAZU W CELU ZAMONTOWANIA KONDENSACYJNYCH-DWUFUNKCYJNYCH KOTŁÓW GAZOWYCH Z ZAMKNIĘTĄ KOMORĄ SPALANIA WRAZ Z BUDOWĄ ETAŻOWEJ INSTALACJI CENTRALNEGO OGRZEWANIA W LOKALACH MIESZKALNYCH NR 1, 7, 13, 14 I 15 ORAZ OGRZEWANIA ELEKTRYCZNEGO W LOKALU MIESZKALNYM NR 9, DOBUDOWĄ PRZEWODÓW KOMINOWYCH ORAZ WYDZIELENIEM ŁAZIENEK W LOKALACH MIESZKALNYCH NR 1, 7, 9, 13, 14 I 15W BUDYNKU PRZY UL. KRÓLOWEJ JADWIGI 8 W GLIWICACH		
PROJEKTANT dr inż. Bartosz Piotrowicz SWK/0174/PWBKb/17		
SPRAWDZAJĄCY		
OPRACOWANIE mgr inż. Karolina Kamyczek		
NAZWA RYSUNKU Rzut mieszkania nr 9, piętro II - wydzielenie łazienki		
DATA 11.2024	NR RYSUNKU K-03	SKALA 1:50