


INWENTARYZACJA - ARCHITEKTURA

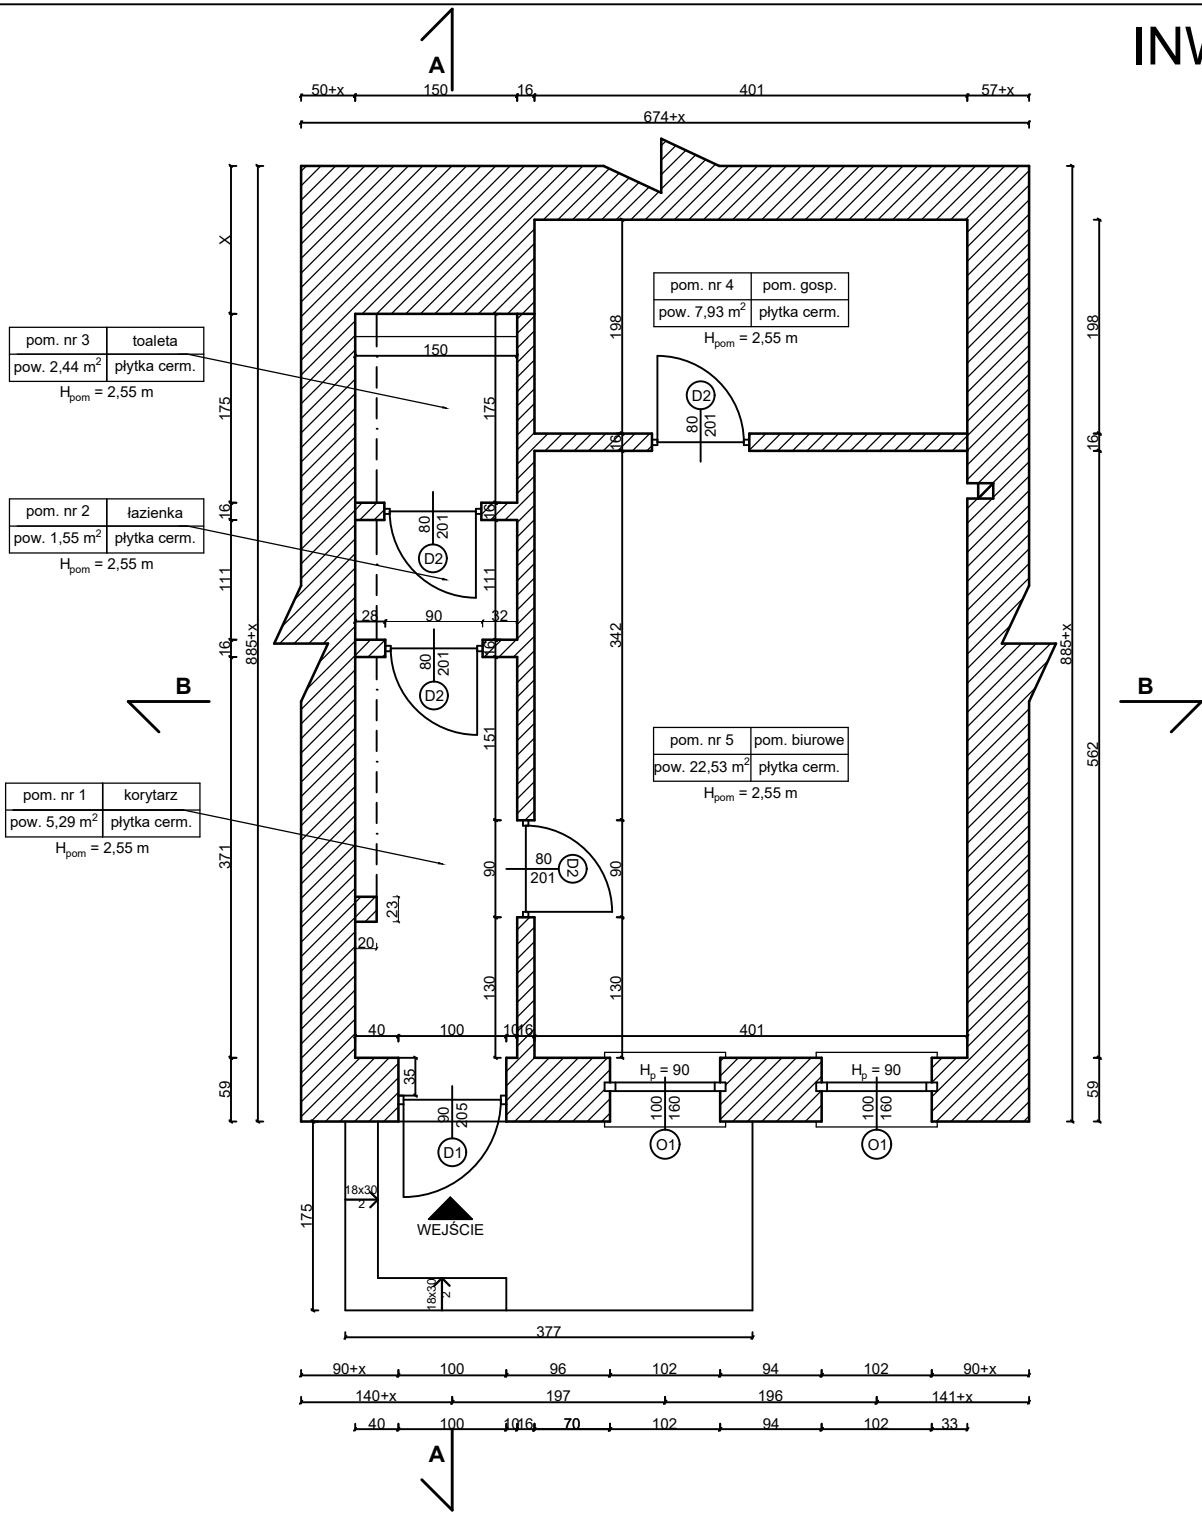

ZESTAWIENIE POWIERZCHNI :

Lp.	Nazwa pomieszczenia:	Powierzchnia [m ²]:					Posadzka:
		Podłogi:	Użytkowa:			Σ=	
1.	korytarz	5,51	<1,4	1,4-2,2	>2,2	5,29	plytka cerm.
2.	łazienka	1,66		0,22	1,44	1,55	plytka cerm.
3.	toaleta	2,62		0,35	2,27	2,44	plytka cerm.
4.	pom. gospodarcze	7,93				7,93	plytka cerm.
5.	pom. biurowe	22,53				22,53	plytka cerm.
SUMA [m ²]		40,25				39,74	

UWAGA: Inwentaryzacja została przeprowadzona w oparciu o wizję lokalną oraz zgodnie z obowiązującą wiedzą techniczną i przepisami. Dokładne wymiary zostały zarejestrowane dla warstw ścian i kondygnacji, które stanowią finalne wykończenie, w tym tynk i inne elementy wykończeniowe.

W przypadku realizacja jakichkolwiek robót budowlanych, zaleca się bezwzględnie aby Wykonawca zweryfikował wymiary w naturze przed przystąpieniem do realizacji robót.

Występujące wartości wymiarowa [np. 90+x] oznaczają, że ściana posiada dalszą ciągłość [nieobejmującą zakresu opracowania].

UWAGI :

WSZYSTKIE WYMIARY PODANE SĄ W CENTYMETRACH

Dotyczy: Inwentaryzacja Biura Terenowego w Helu ul. Kuracyjna 1, użytkowanego przez Główny Inspektorat Rybołówstwa Morskiego (wykonane na okoliczność realizacji kosztorysu inwestorskiego)

Inwestor: Skarb Państwa - Głównym Inspektorem Rybołówstwa Morskiego, 76-200 Słupsk, Jana Pawła II 1, NIP: 8393209326, Regon: 382183585

Branża: Architektoniczna	Nazwa rysunku: architektura		
Etap projektu: Inwentaryzacja	Data: 11.2024	Skala: 1:70	Nr rysunku: 1 / 4