
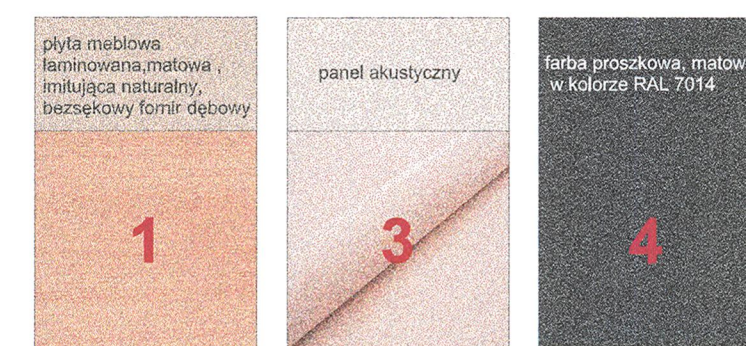
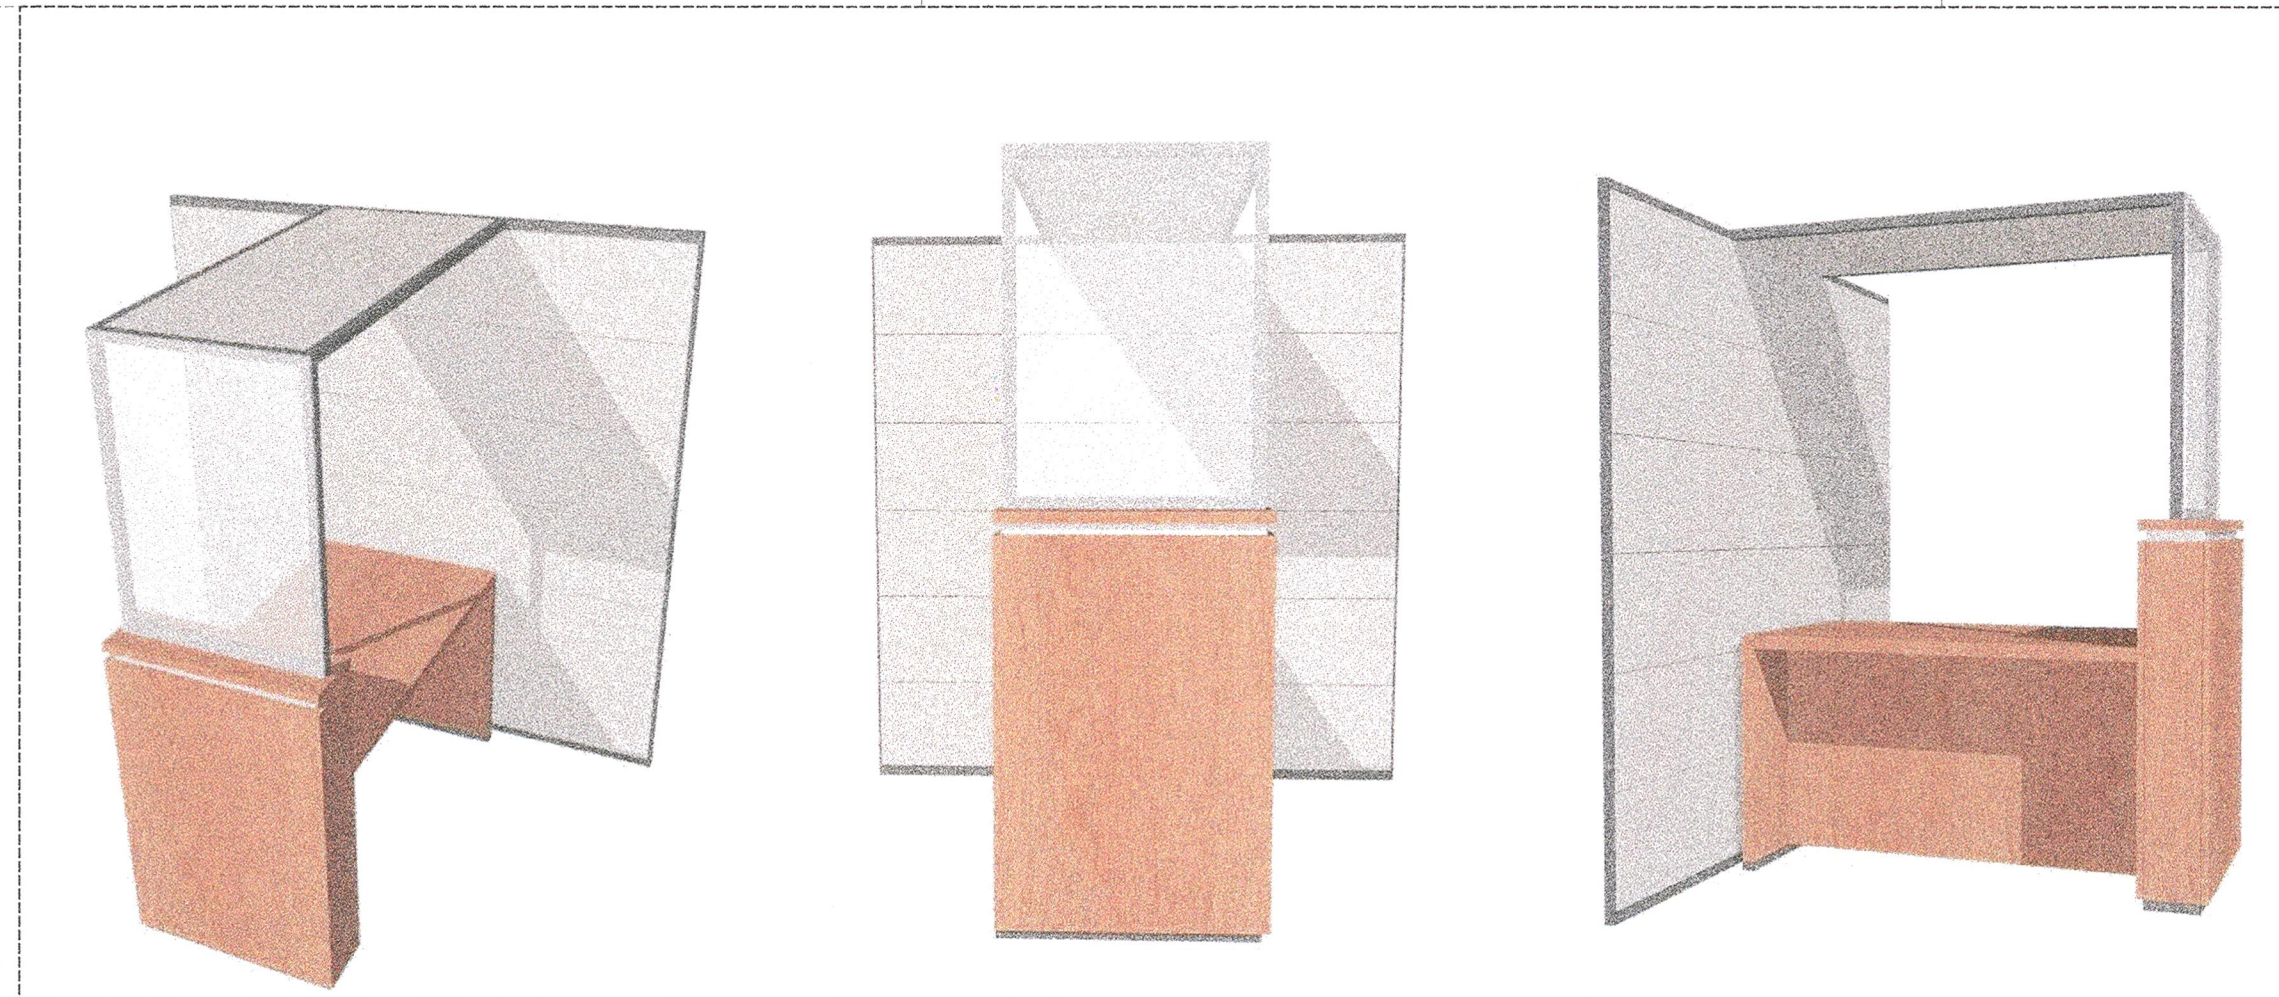
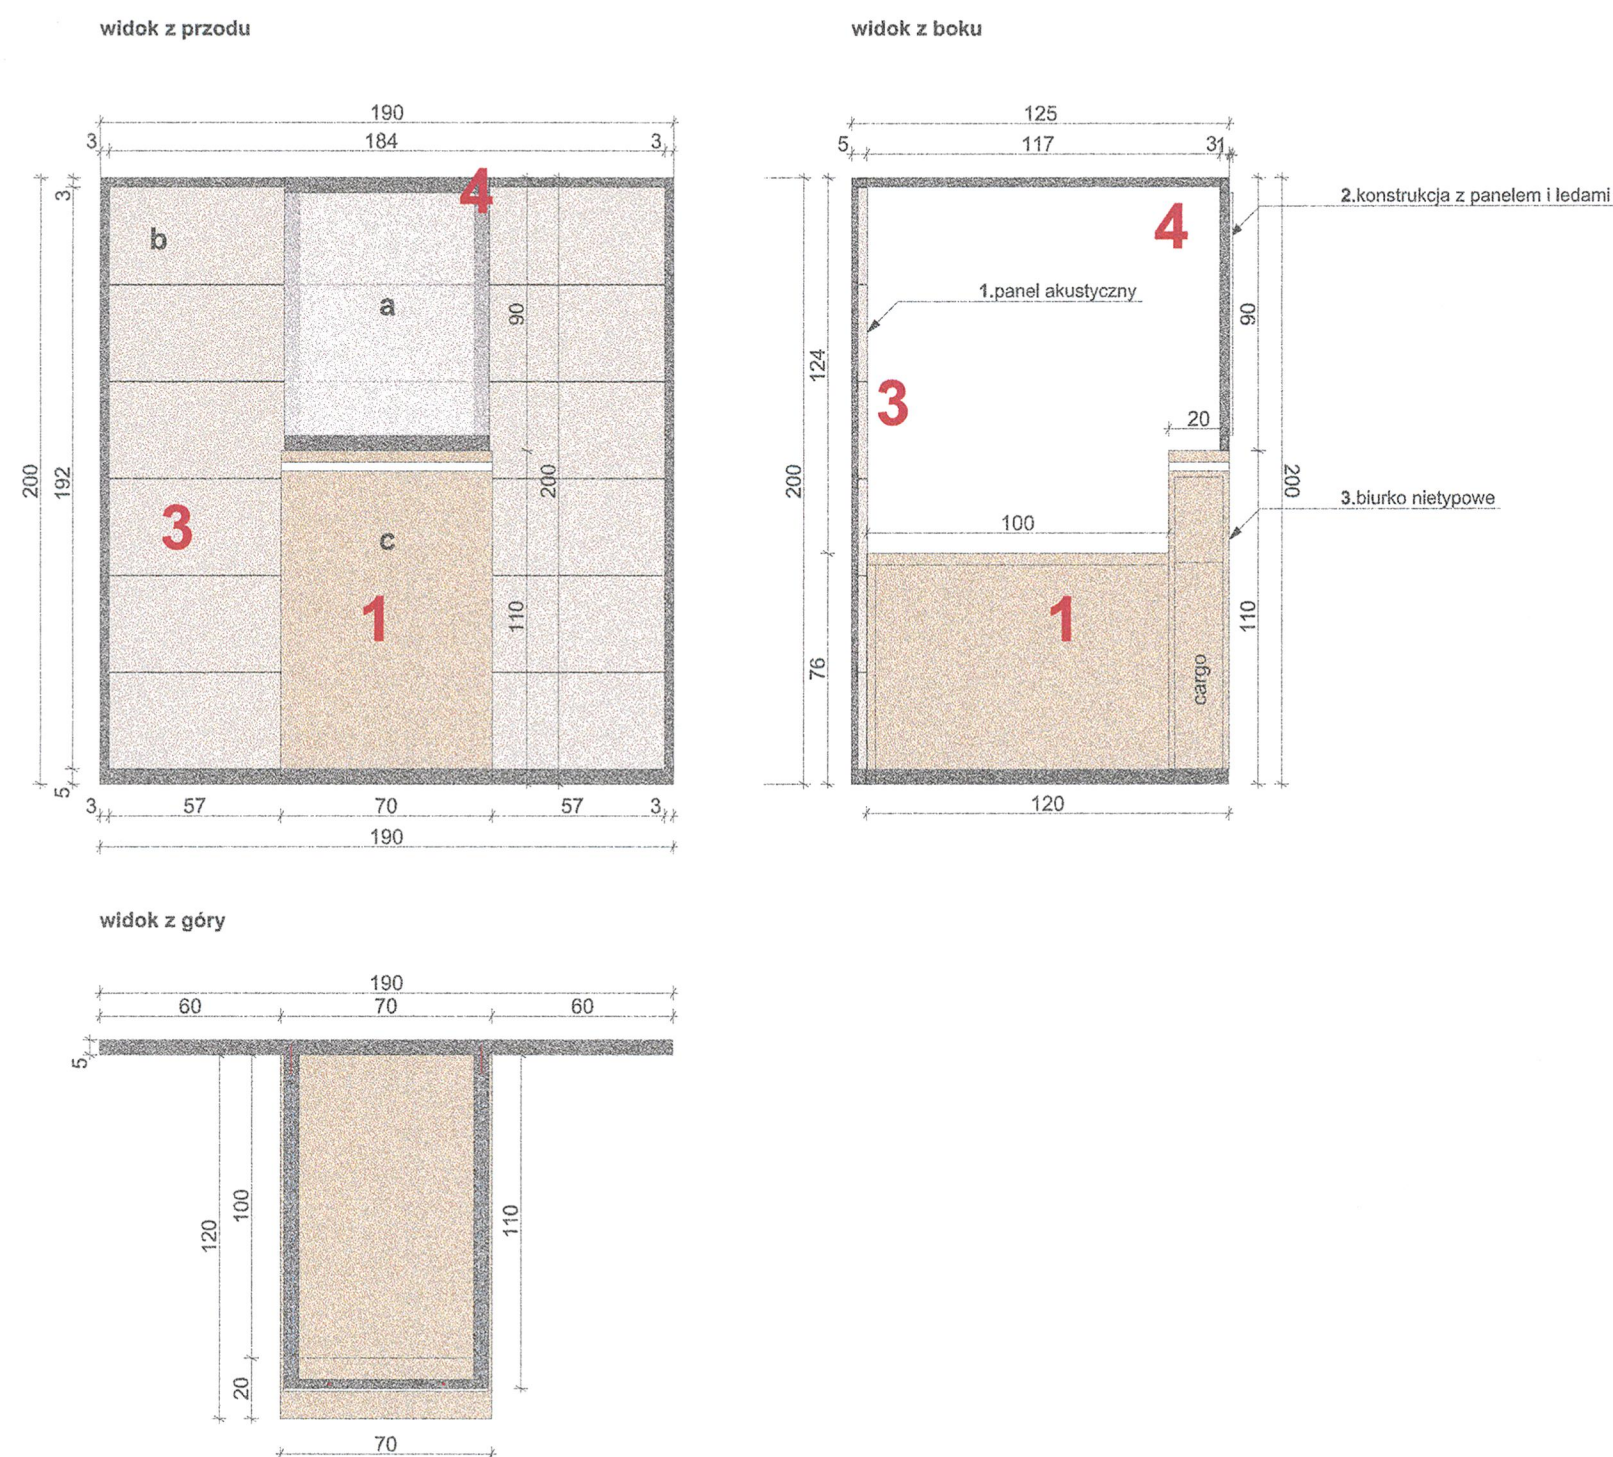
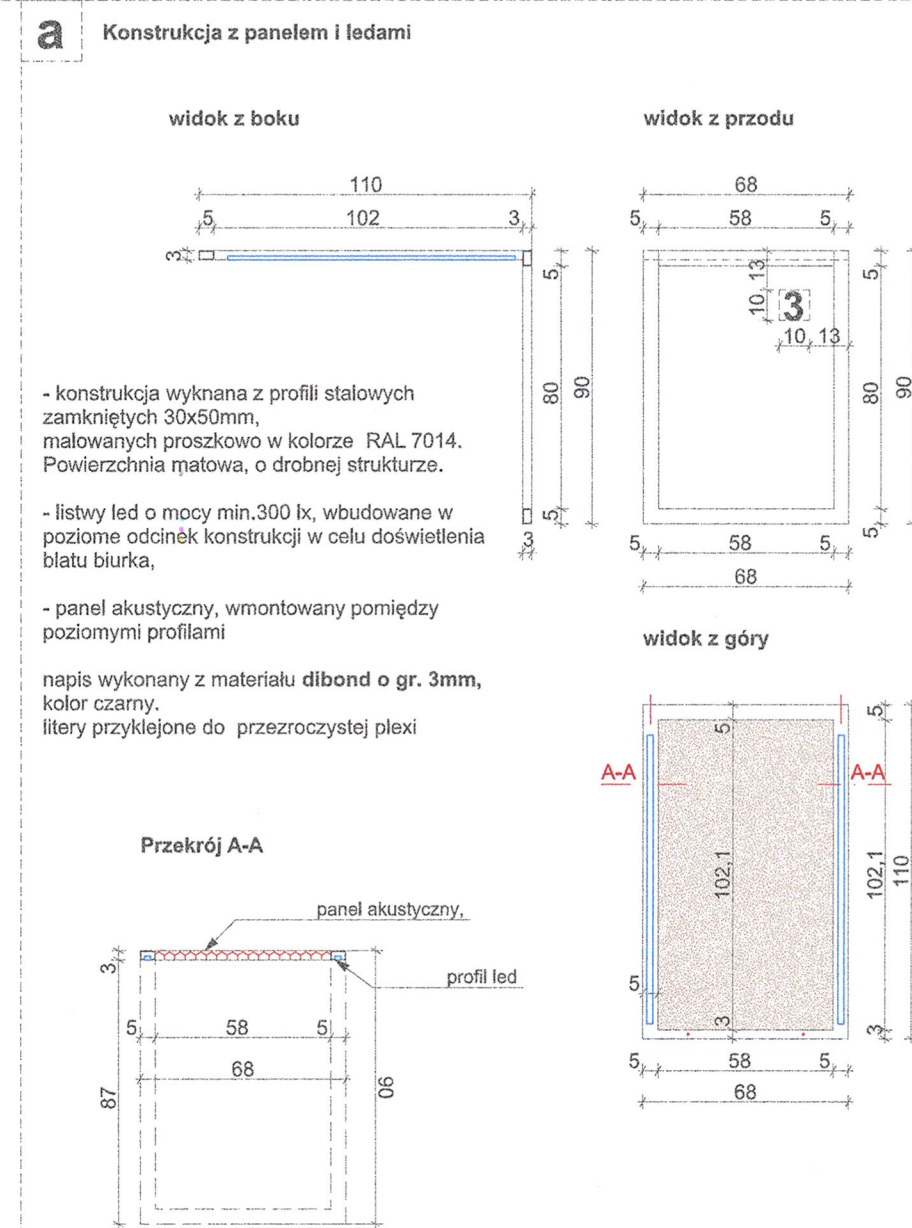
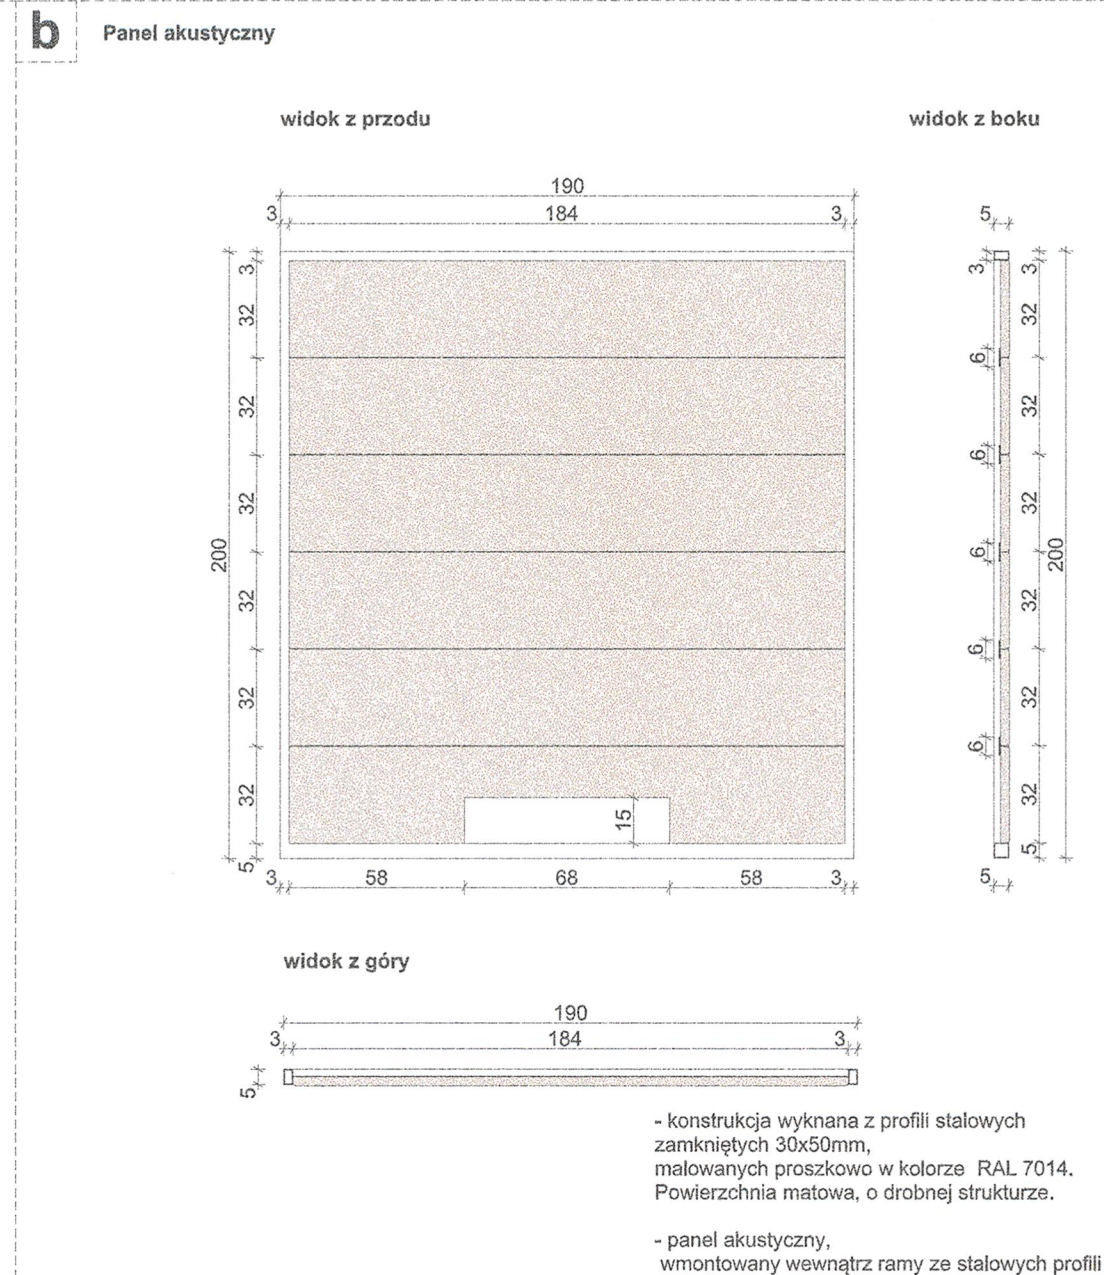


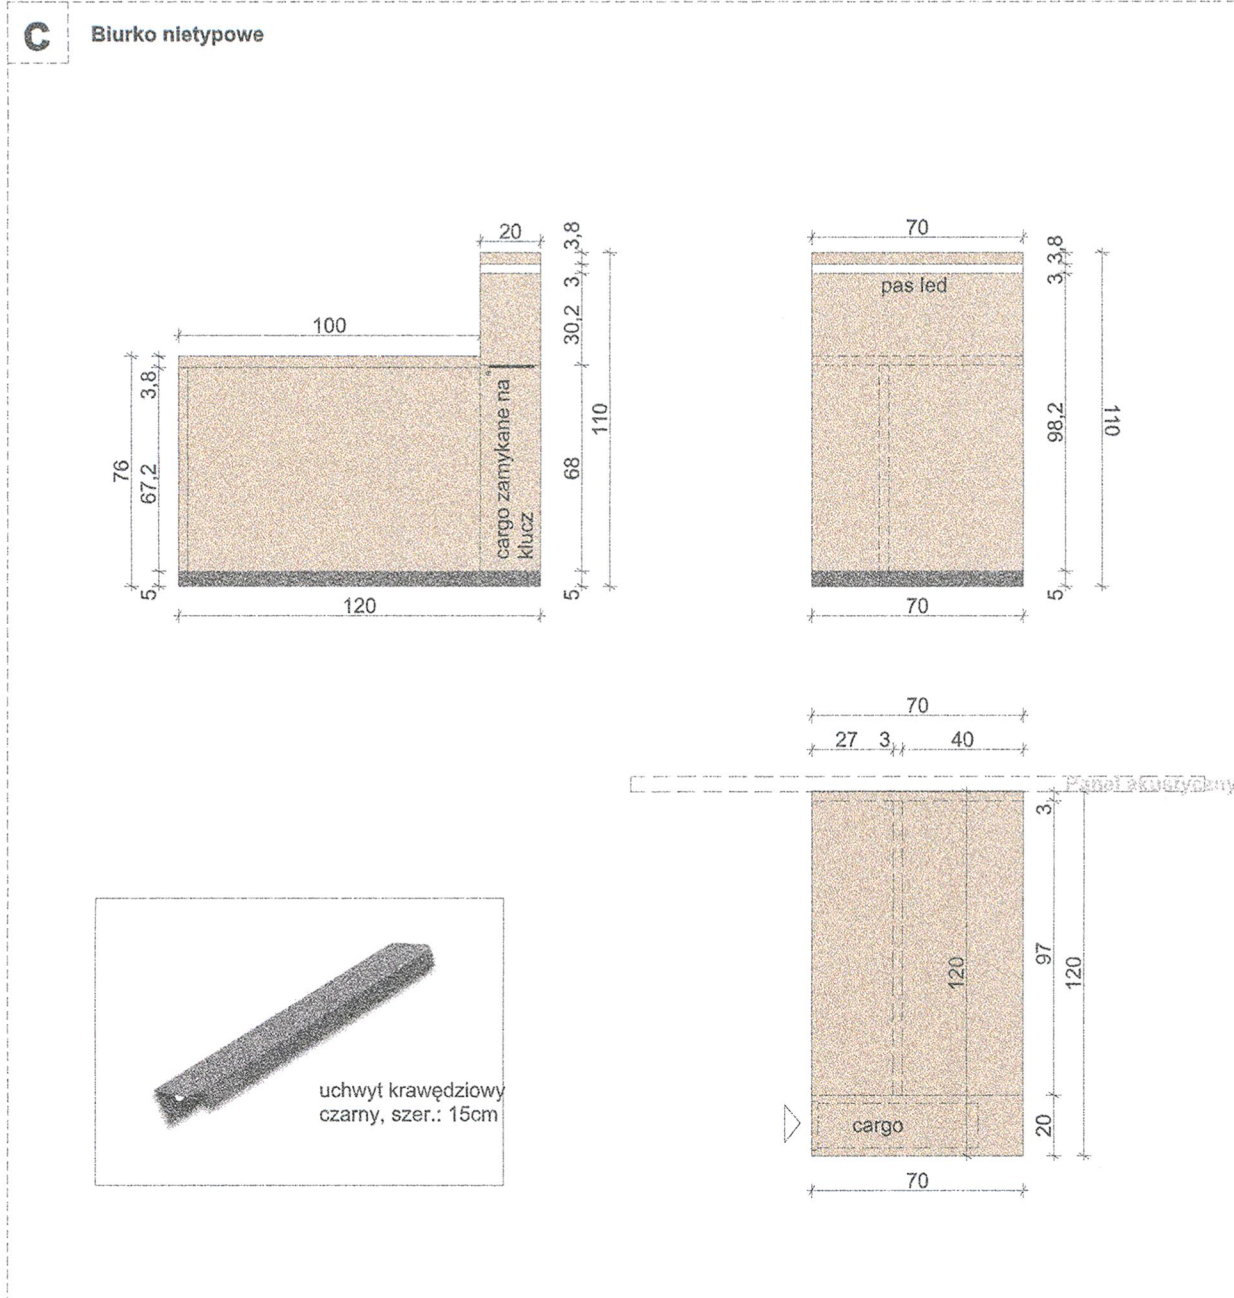

stanowisko wyposażone w pętle indukcyjną

Uwaga : Przed wykonaniem mebli należy wykonać obmiar sprawdzający!

Firma WNETRZA Alicja Galewska
97-400 Belchatów, ul. Czapliniecka 1
tel: 602124491, 789280889, www.wnetrzagalowska.pl, wnetrza@interia.pl
tytuł projektu:
Projekt przebudowy strefy obsługi klienta w holu budynku Urzędu Miasta Belchatowa przy ul. Kościuszki 1
nazwa rys.:
Projekt mobilnego stanowiska obsługi klienta
stanowisko:
Miasto Belchatów
autor:
mgr Alicja Galewska
mgr inż. Norbert Waszkiewicz
data:
8.7.2024
1:25
14.14