
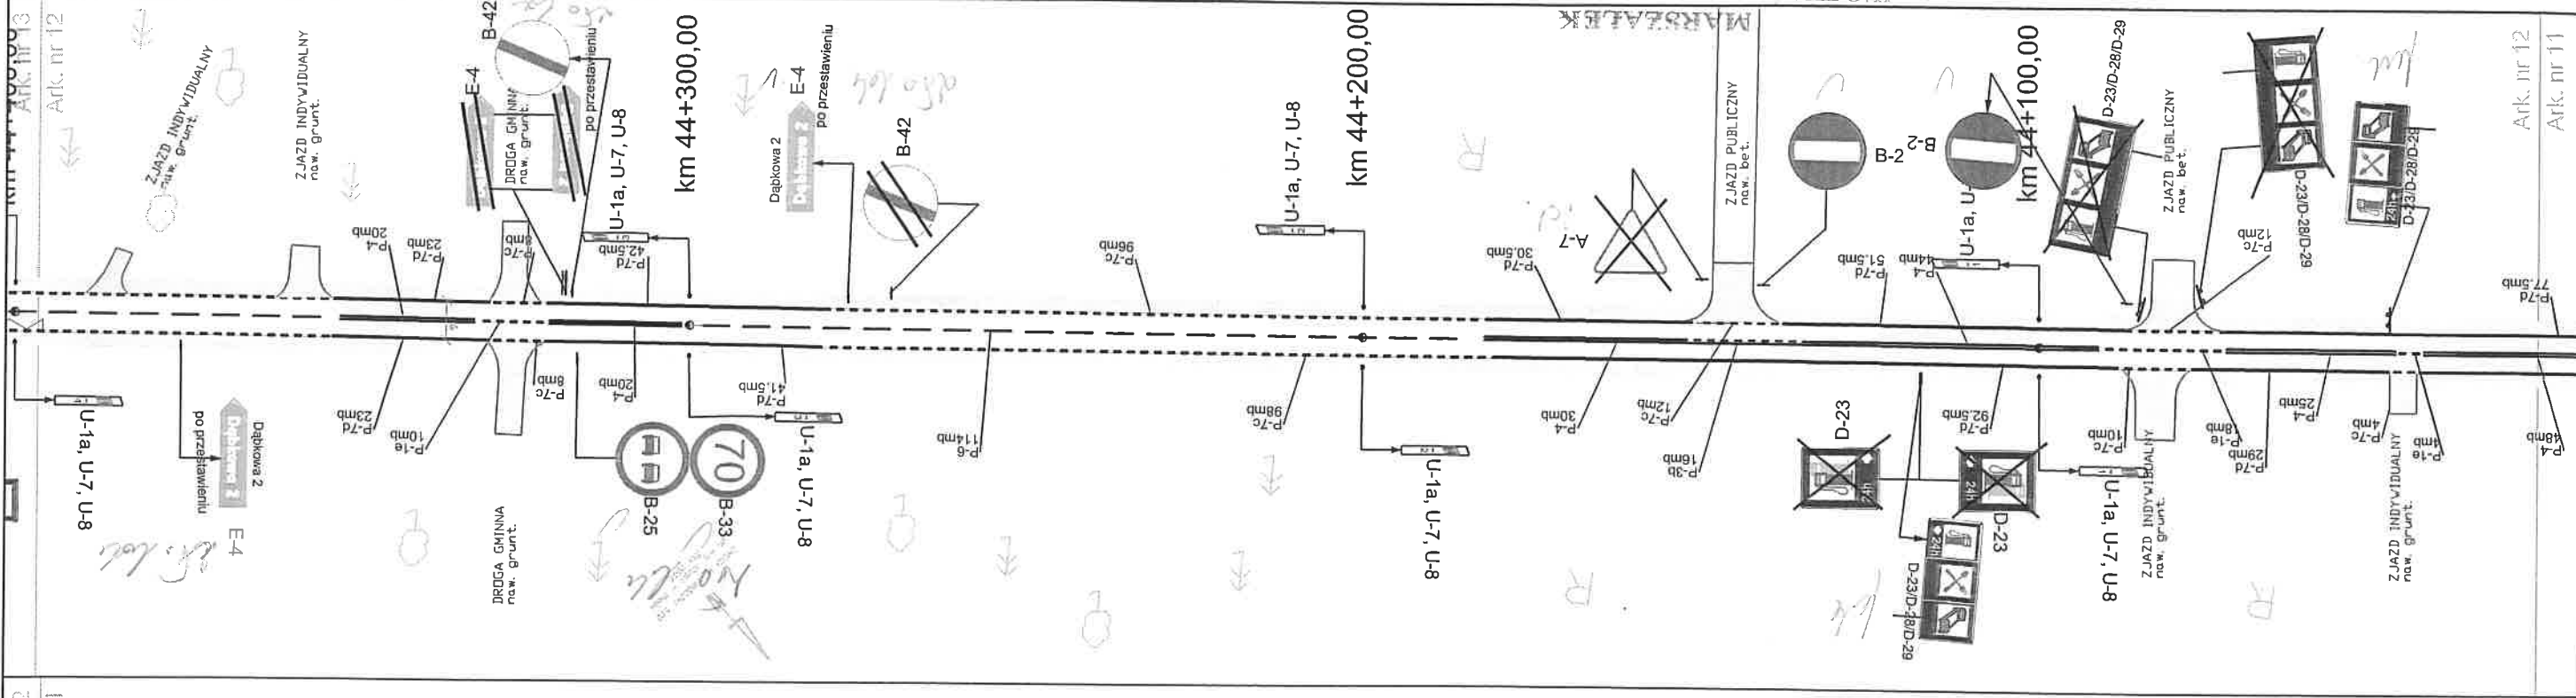


ZAKŁAD INŻYNIERII LĄDOWEJ "TENSOR"		mgr inż. Tomasz Rykaczewski ul. Zabokłiki 140, 08-110 Siedlce, tel. (025) 833 99 11	
NUMER I NAZWA DROGI		Droga wojewódzka nr 560	
Tytuł opracowania		- gr. woj. Sierpc - Bielsk km 40+048-76+050	
Tytuł rysunku		PROJEKT ORGANIZACJI RUCHU	
PLAN SYTUACYJNY		Skala	
		1:1000	
		Data	
Główny projektant		mgr inż. Tomasz Rykaczewski	
Autor opracowania		mgr inż. Anna Danilczuk	
Lp: bud. bez ogł. w spec. drogowej MAZ/0394/P-OD/05		Anne Danilczuk	
ul. Pereca 21, 00-958 Warszawa, tel. (022) 652 32 69		Biurowy Projekt Architektonicznych i Budowlanych AIB	


NID.1.5418-
 Zawiardzam do realizacji stałą organizację
 ruchu w całości - ~~z zmianami~~ termin wprowadzenia
 niniejszej organizacji ruchu należy zgłosić do:
 Departamentu Nieruchomości i Infrastruktury
 03-718 Warszawa, ul. Ks. Miłkowskiego 5 fax: 022/5979802
 2009-04-08
 z up. Marszałka Województwa
 Jacek Kurczak
 Zastępca Dyrektora Departamentu
 Nieruchomości i Infrastruktury

Dr. woj.
560

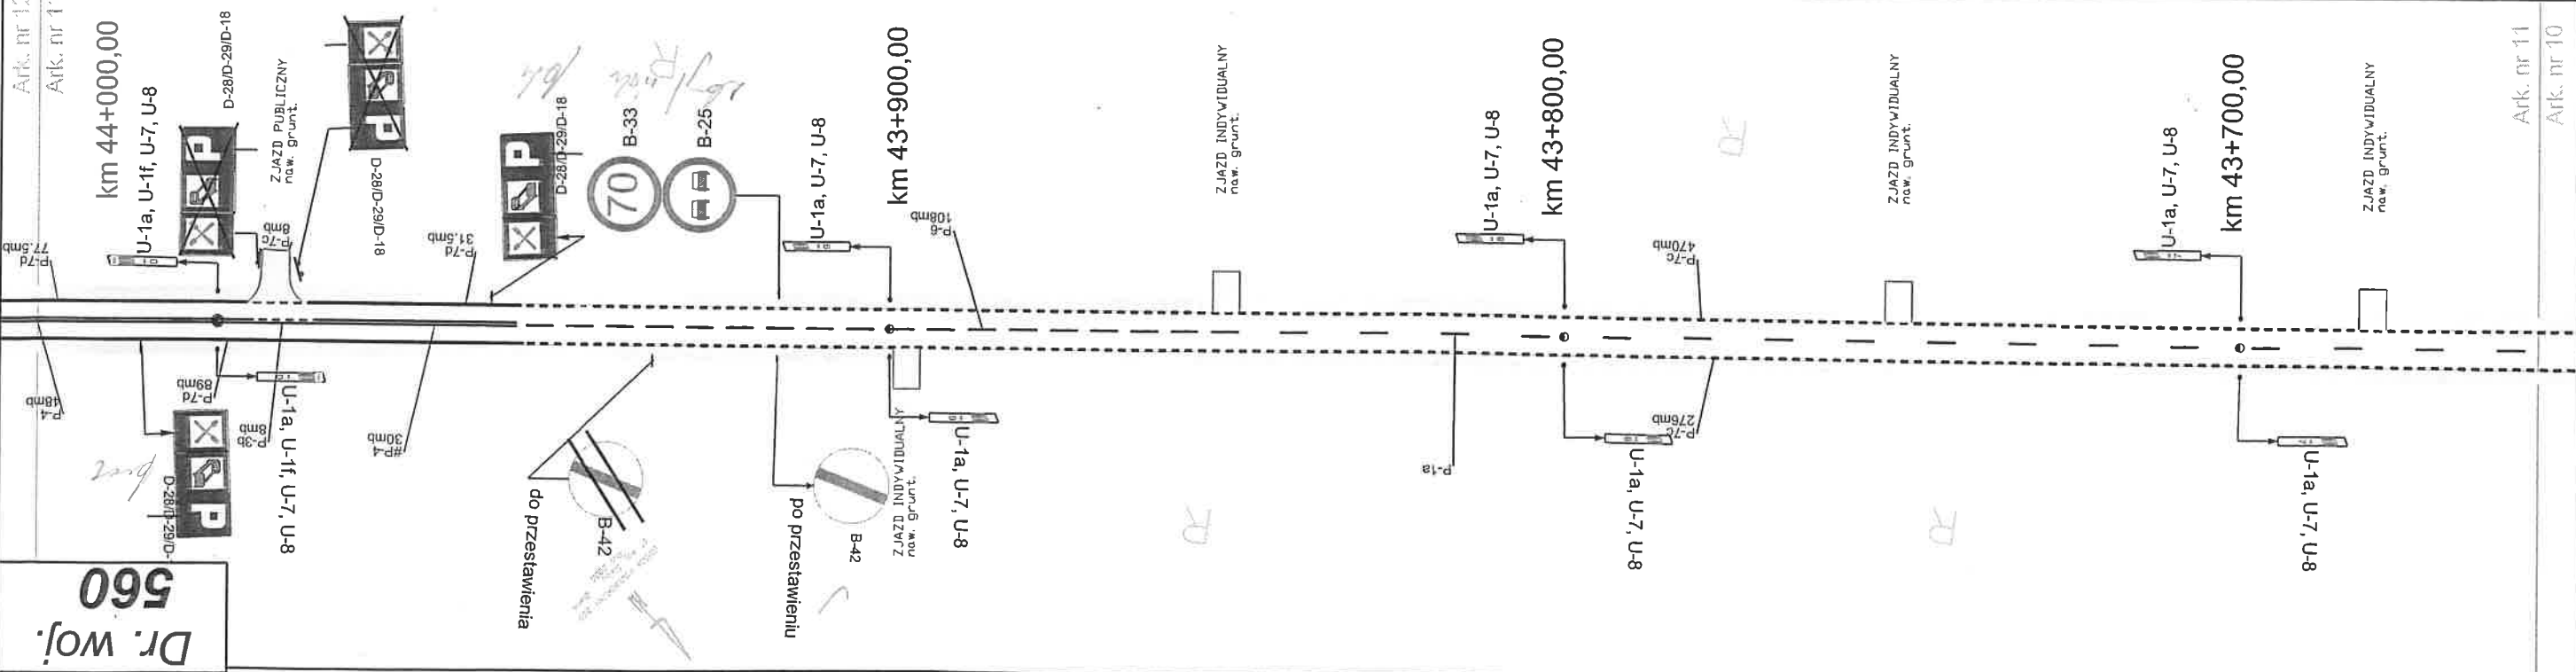

ZAKŁAD INŻYNIERII ŁADOWEJ "TENSOR"		mgr inż. Tomasz Rykaczewski		ul. Zabokliki 140, 08-110 Siedlce, tel. (025) 633 99 11	
NUMER I NAZWA DROGI		Droga wojewódzka nr 560		- gr. woj. Sierpc - Bielsk km 40+048-76+050	
TYTUŁ OPRACOWANIA		PROJEKT ORGANIZACJI RUCHU		TYTUŁ RYSUNKU	
STADIUM		Organizacja ruchu		SKALA	
NR RYSUNKU		1:1000		DATA	
KILOMETRAŻ		km 43+656 - 44+026		km 44+026 - 44+396	
Biurowo Projektów Architektonicznych i Budowlanych AIB		ul. Pereca 21, 00-958 Warszawa, tel. (022) 652 32 69		11,12	
Główny projektant		mgr inż. Tomasz Rykaczewski		Upr. bud. bez ogr. w specj. drogowej MAZ0394/PCOD/05	
Autor opracowania		mgr inż. Anna Danilczuk		ul. Zabokliki 140, 08-110 Siedlce, tel. (025) 633 99 11	
PLAN SYTUACYJNY		DATA		listopad 2008	

WOJEWÓDZTWA MAZOWIECKIEGO
ZATWIERDZENIE
N.I.D. 5418.
Zatwierdzam do realizacji stałą organizację ruchu w całości - ze zmianami, termin wprowadzenia niniejszej organizacji ruchu należy zgłosić do: Departamentu Mierochomości i Infrastruktury
03-718 Warszawa, ul. Ks. Łopkowskiego 5 fax: 022/5979802
2009-04-08
mgr inż. Tomasz Rykaczewski

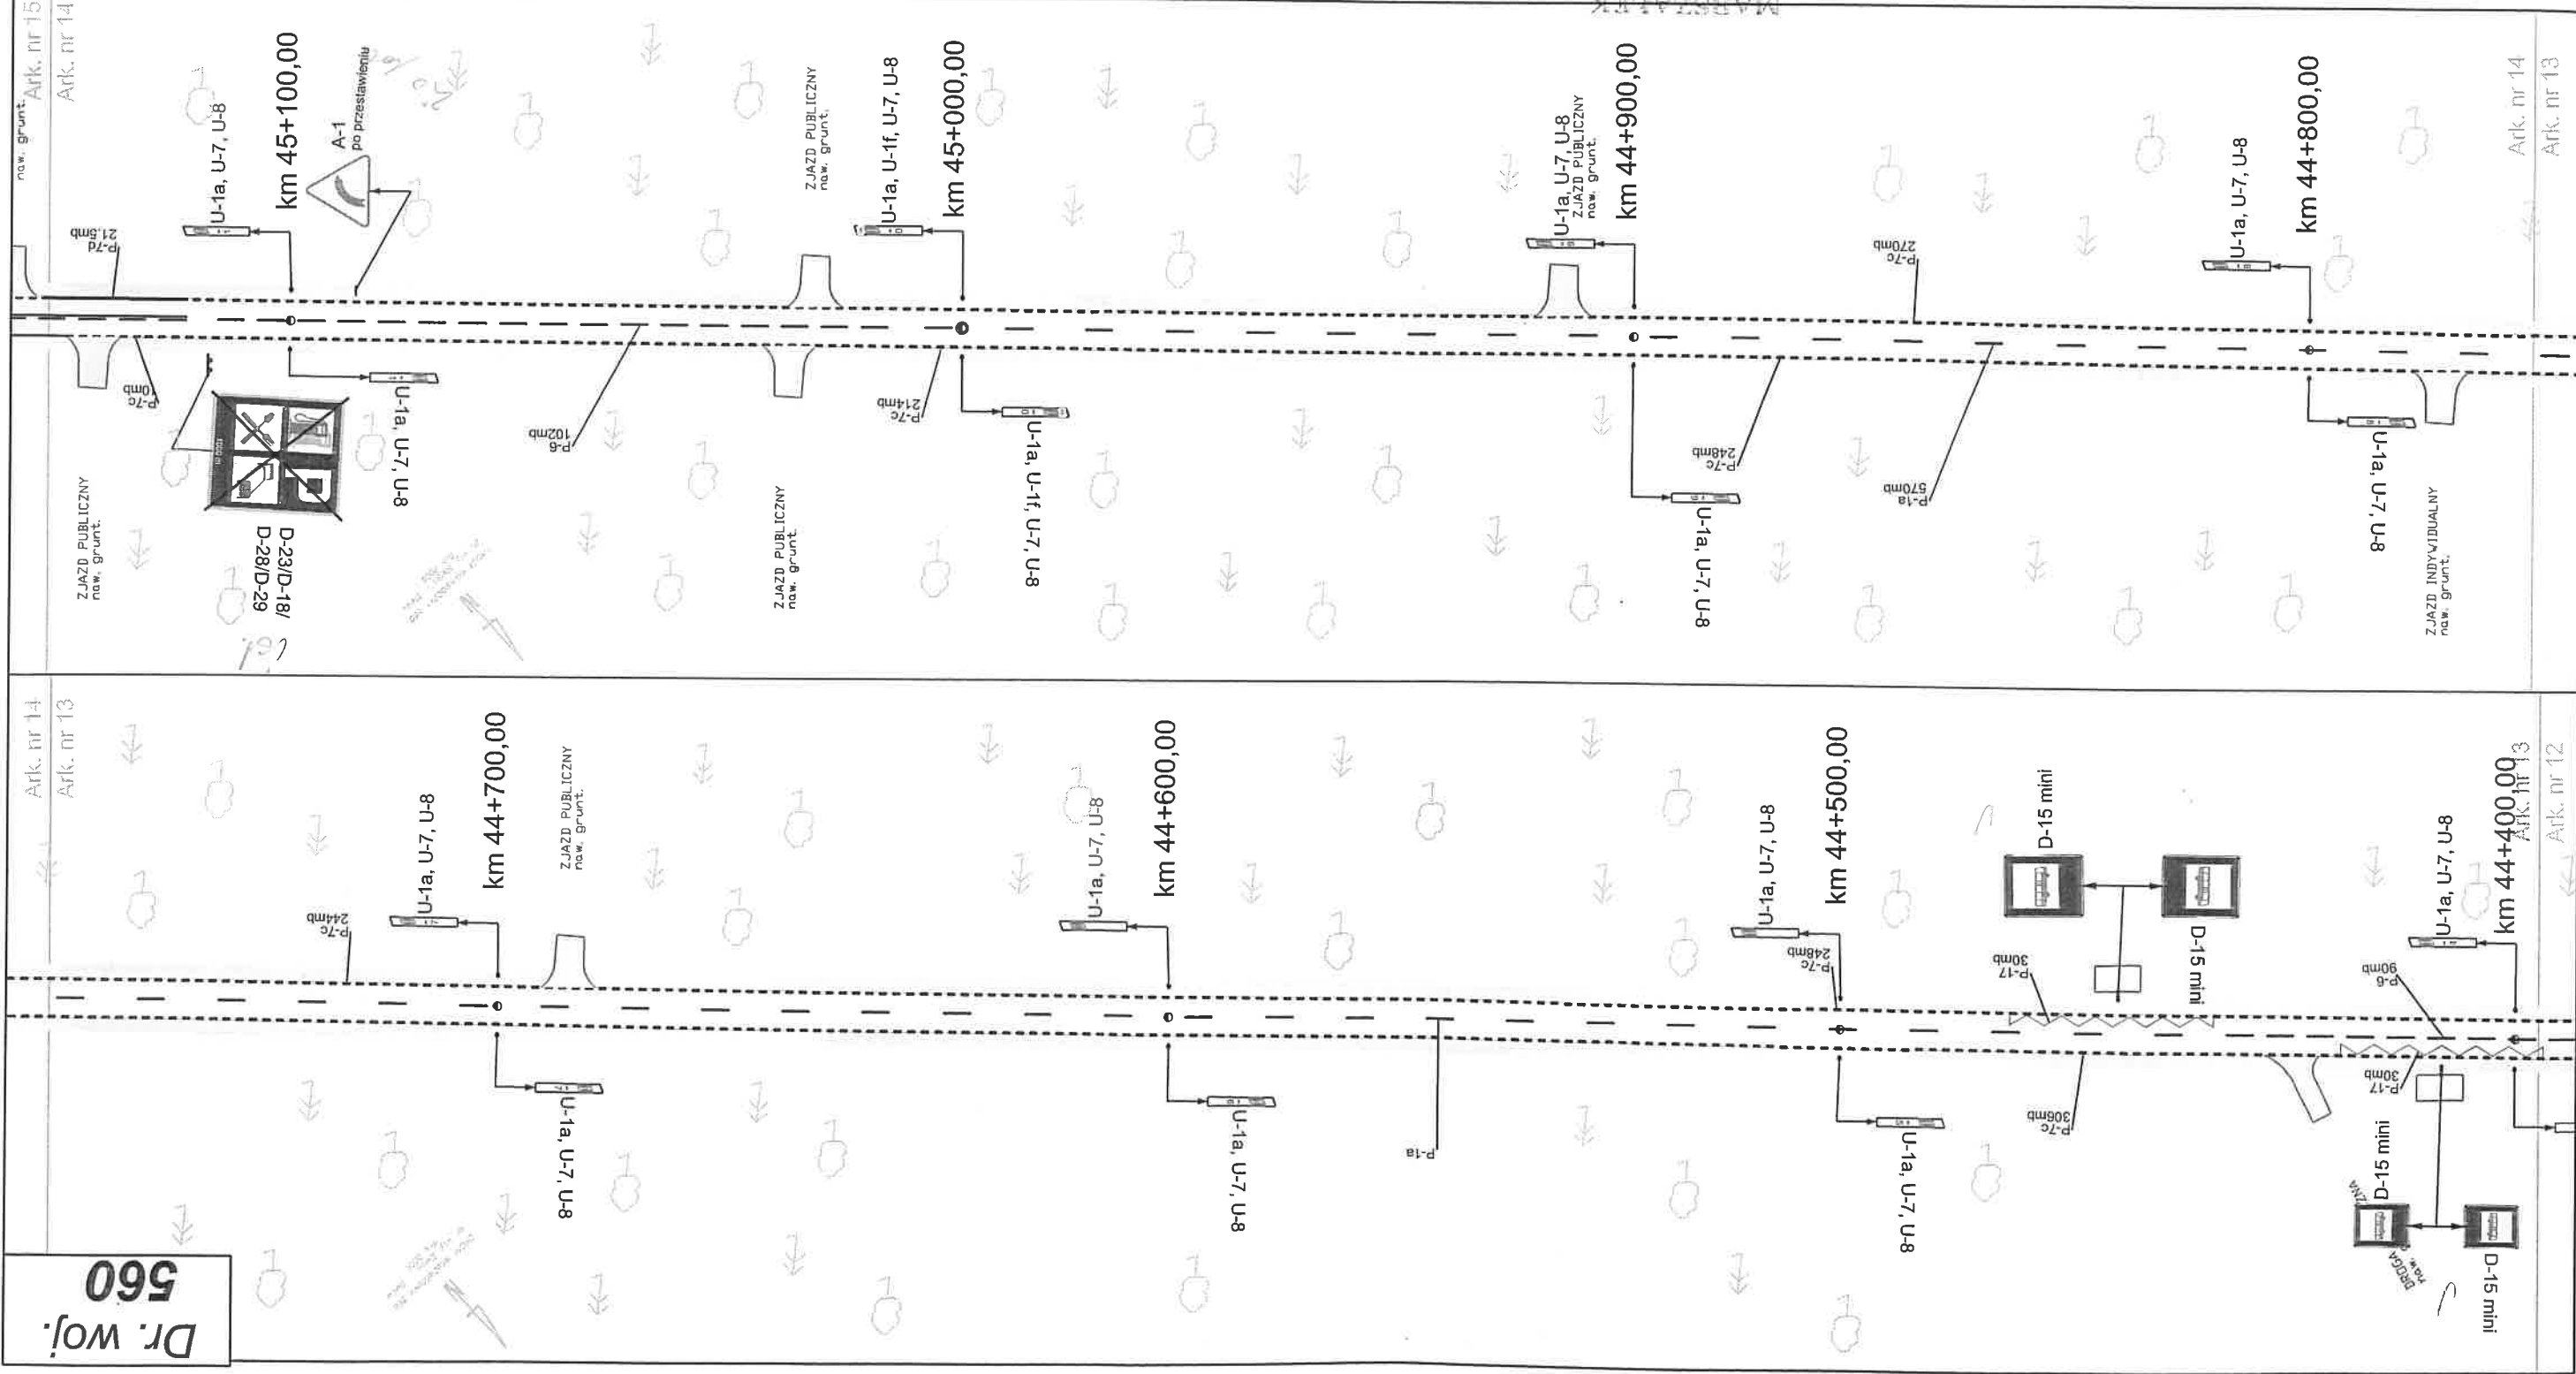

ZAKŁAD INŻYNIERII LĄDOWEJ "TENSOR" mgr inż. Tomasz Rykaczewski ul. Zaboklik 140, 08-110 Śledce, tel. (025) 633 99 11		Biuro Projektów Architektonicznych i Budowlanych AIB ul. Pereca 21, 00-958 Warszawa, tel. (022) 652 32 69	
NUMER I NAZWA DROGI Droga wojewódzka nr 560 - gr. woj. Sierpc - Bielek km 40+048-76+050		KILOMETRAŻ km 44+396 - 44+767 km 44+767 - 45+136	
TYTUŁ OPRAWOWANIA PLAN SYTUACYJNY		TYTUŁ RYSUNKU PROJEKT ORGANIZACJI RUCHU	
mgr inż. Tomasz Rykaczewski Lp. bud. bez ogr. w specj. drogowej MAZ/0394/POC/05		Główny projektant mgr inż. Tomasz Rykaczewski	
Autor opracowania mgr inż. Anna Danilczuk Anna Danilczuk		Istopad 2008 DATA 1:1000 SKALA Organizacja ruchu Stadium NR RYSUNKU 13,14	

WOJEWÓDZTWA MAZOWIECKIEGO

ZATWIERDZENIE

N.D.L. 6418-
ważne do 31.12.2007
Zaawansowanie do realizacji stałej organizacji
ruchu w całości - ze zmianami. Termin wprowadzenia
niniejszej organizacji ruchu należy zgłosić do:
Departamentu Hierarchowości i Infrastruktury
03-718 Warszawa, ul. ks. Łkopotowskiego 5 fax: 022/ 5979802

Zastępca Dyrektora Departamentu
Nieruchomości i Infrastruktury

Zastępca Dyrektora Departamentu
Nieruchomości i Infrastruktury

