


DROGA WOJEWÓDZKA NR 698

37.5.2021.BD

30.06.2022

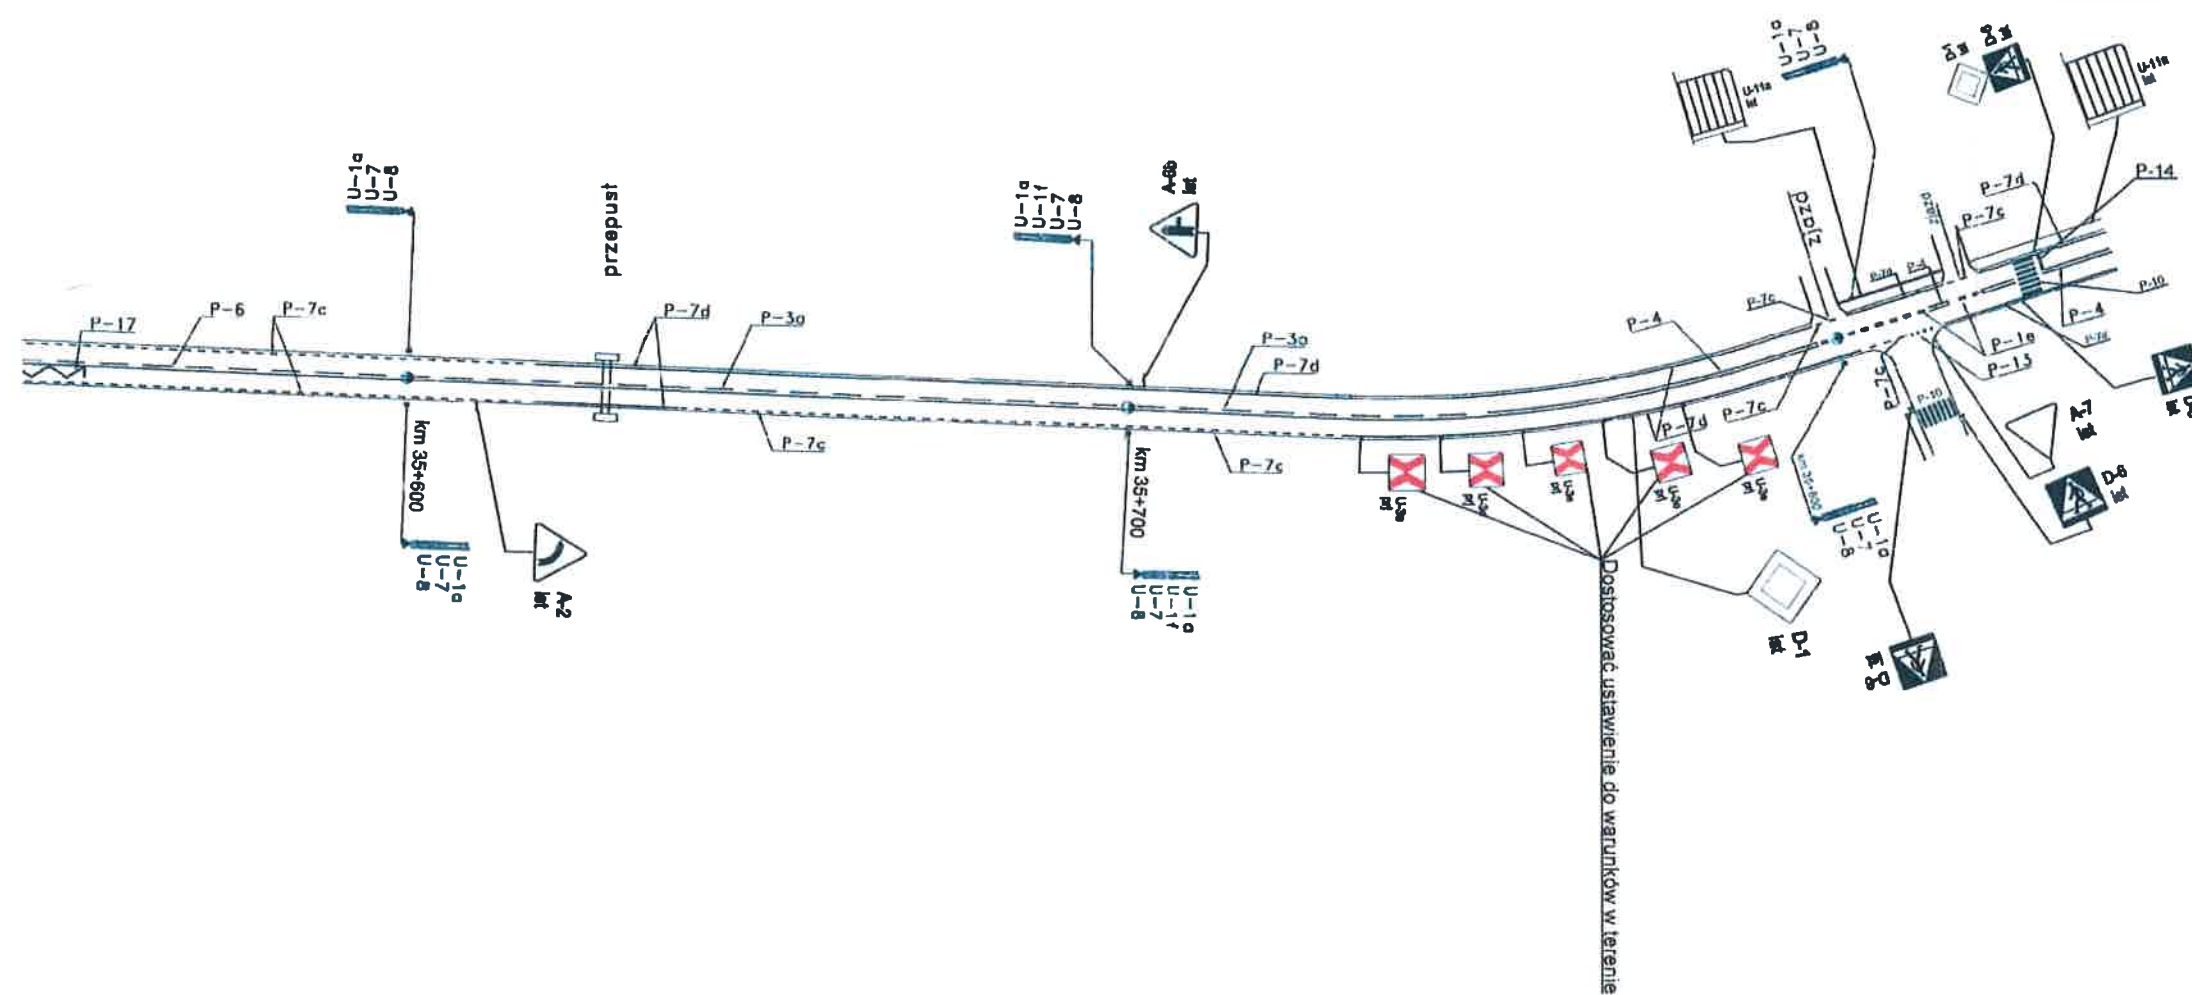

PROJEKT STAŁEJ ORGANIZACJI RUCHU

DROGA WOJEWÓDZKA NR 802 USTAWIENIE ZNAKÓW U-3E W CIĄGU DROGI WOJEWÓDZKIEJ

PLAN SYTUACYJNY

Rys. nr 1

SKALA 1 : 1000



- elementy istniejące


- elementy projektowane

Projektował pracownik UMWM w Warszawie Paweł Zaleski:

Paweł Zaleski


DROGA WOJEWÓDZKA NR 698

odc. od km35+800 do km35+970

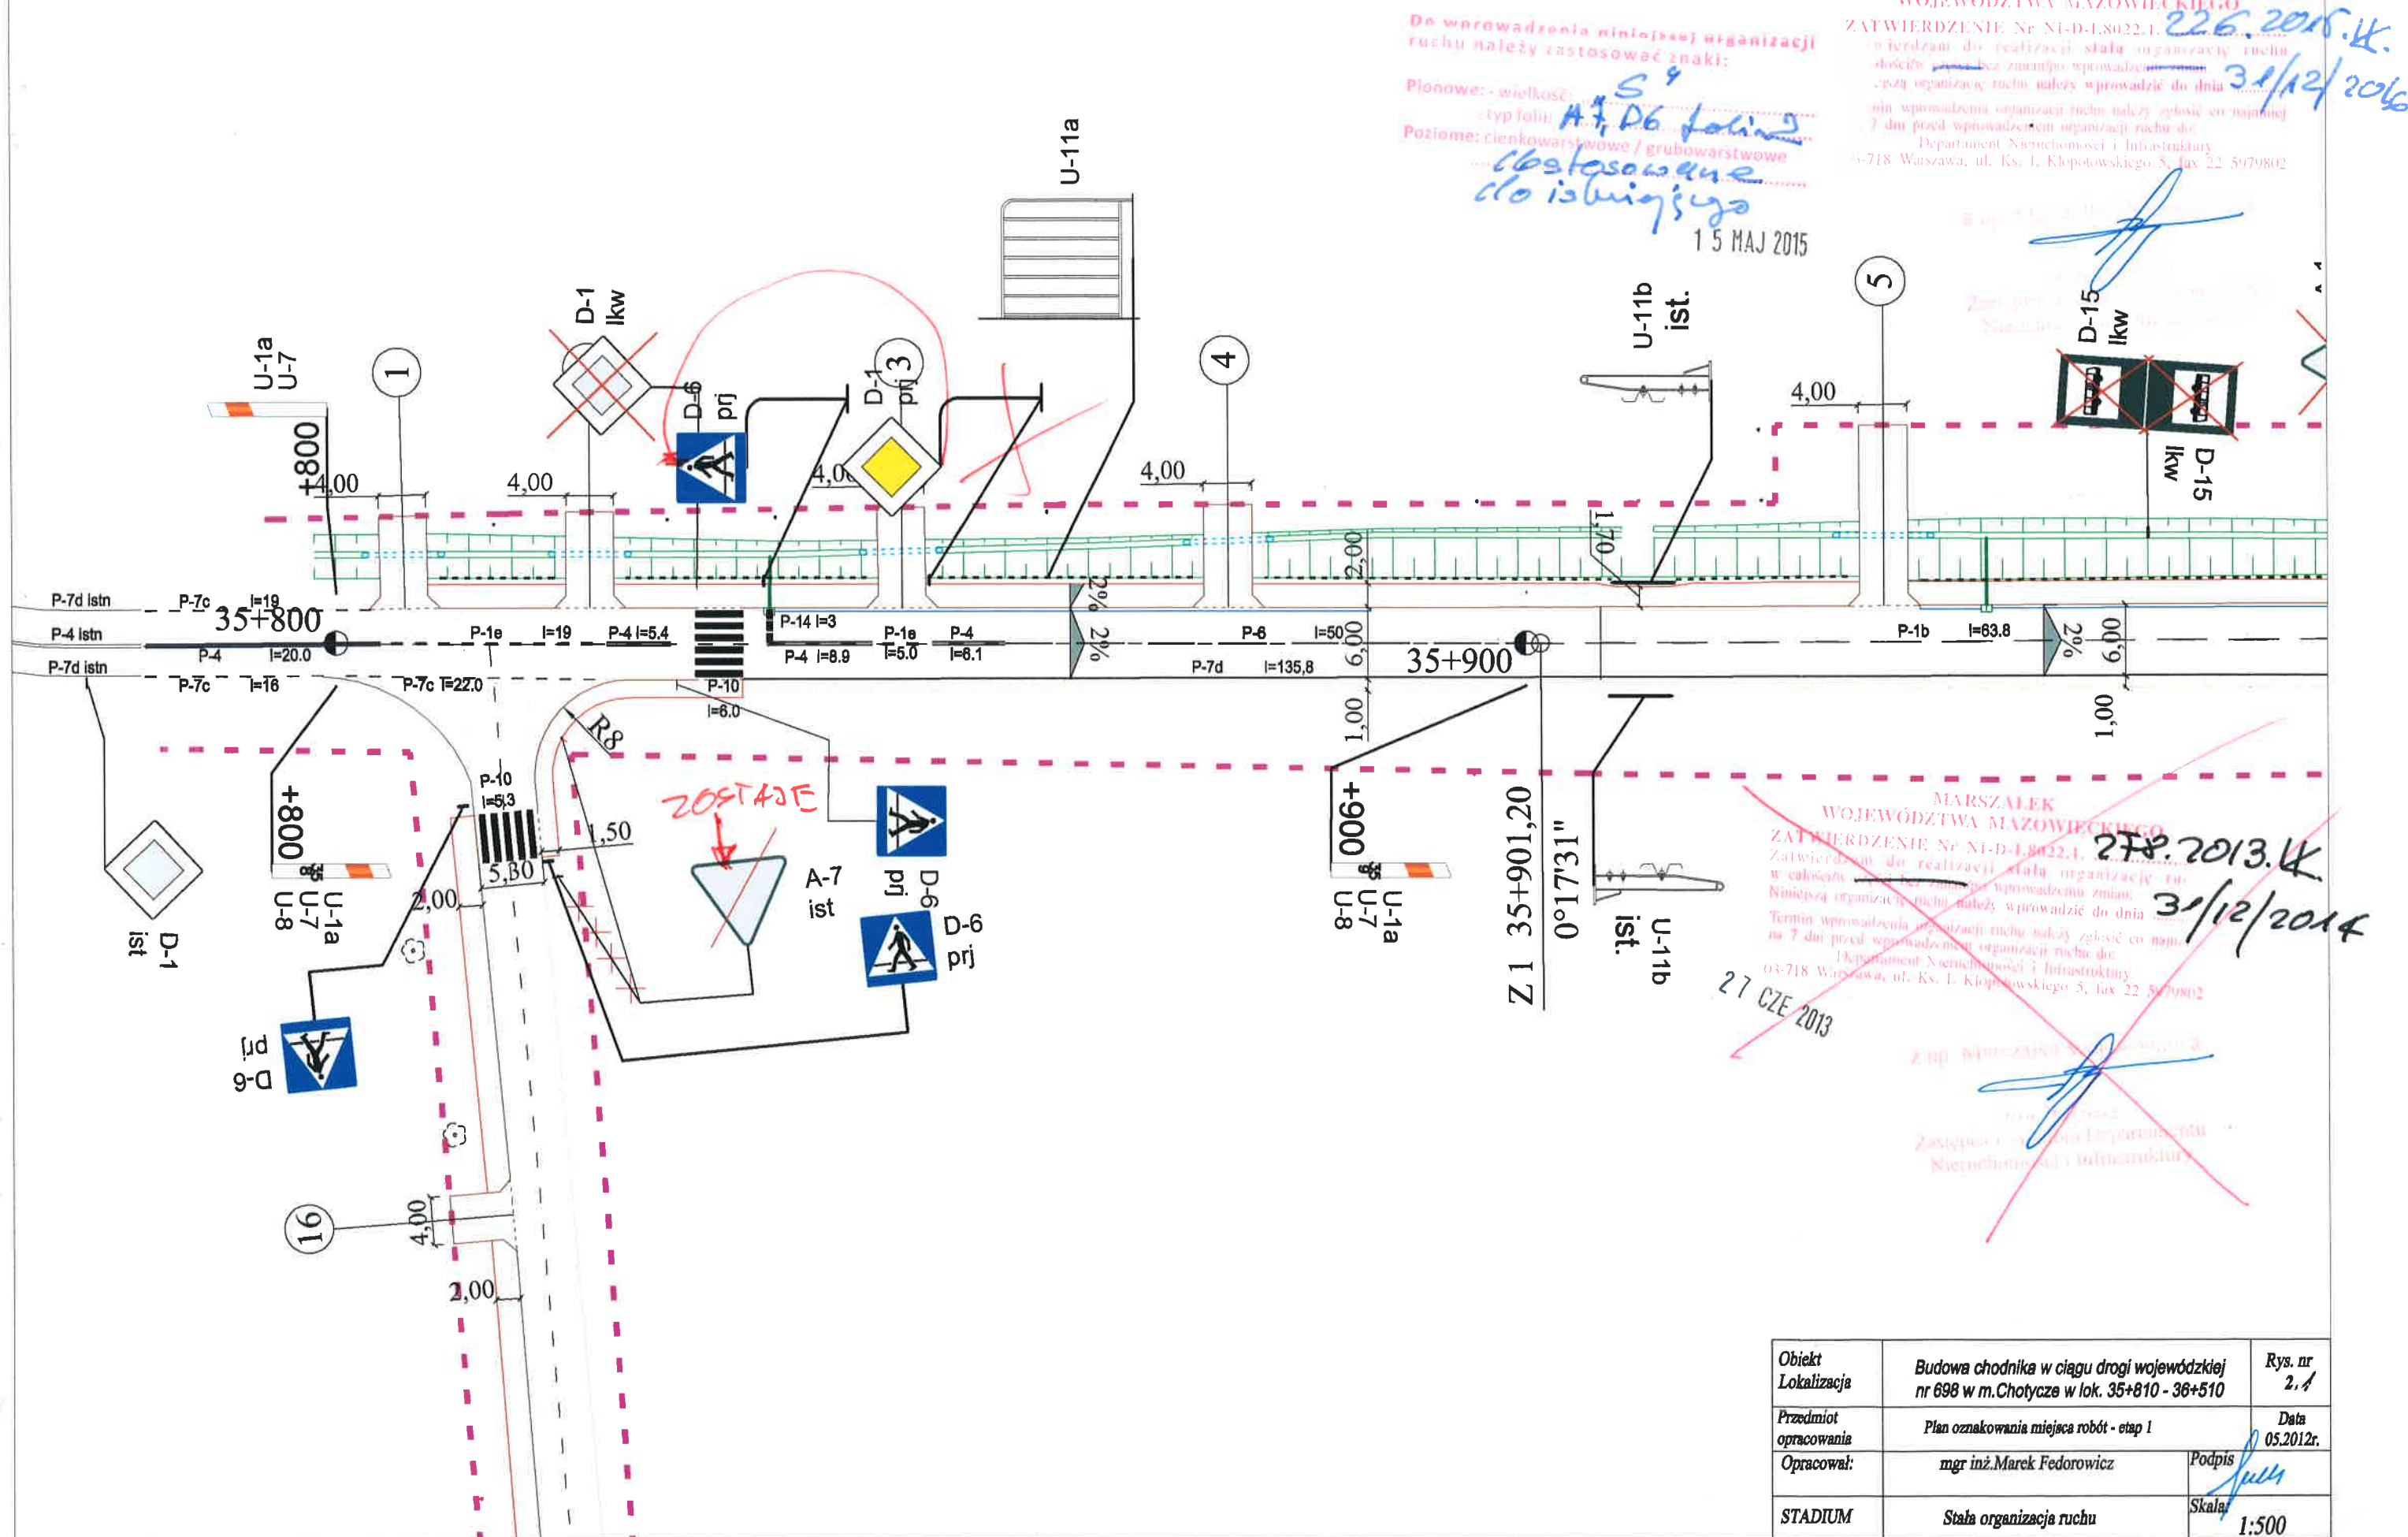

DROGA WOJEWÓDZKA NR 698


odc. od km35+970 do km36+160

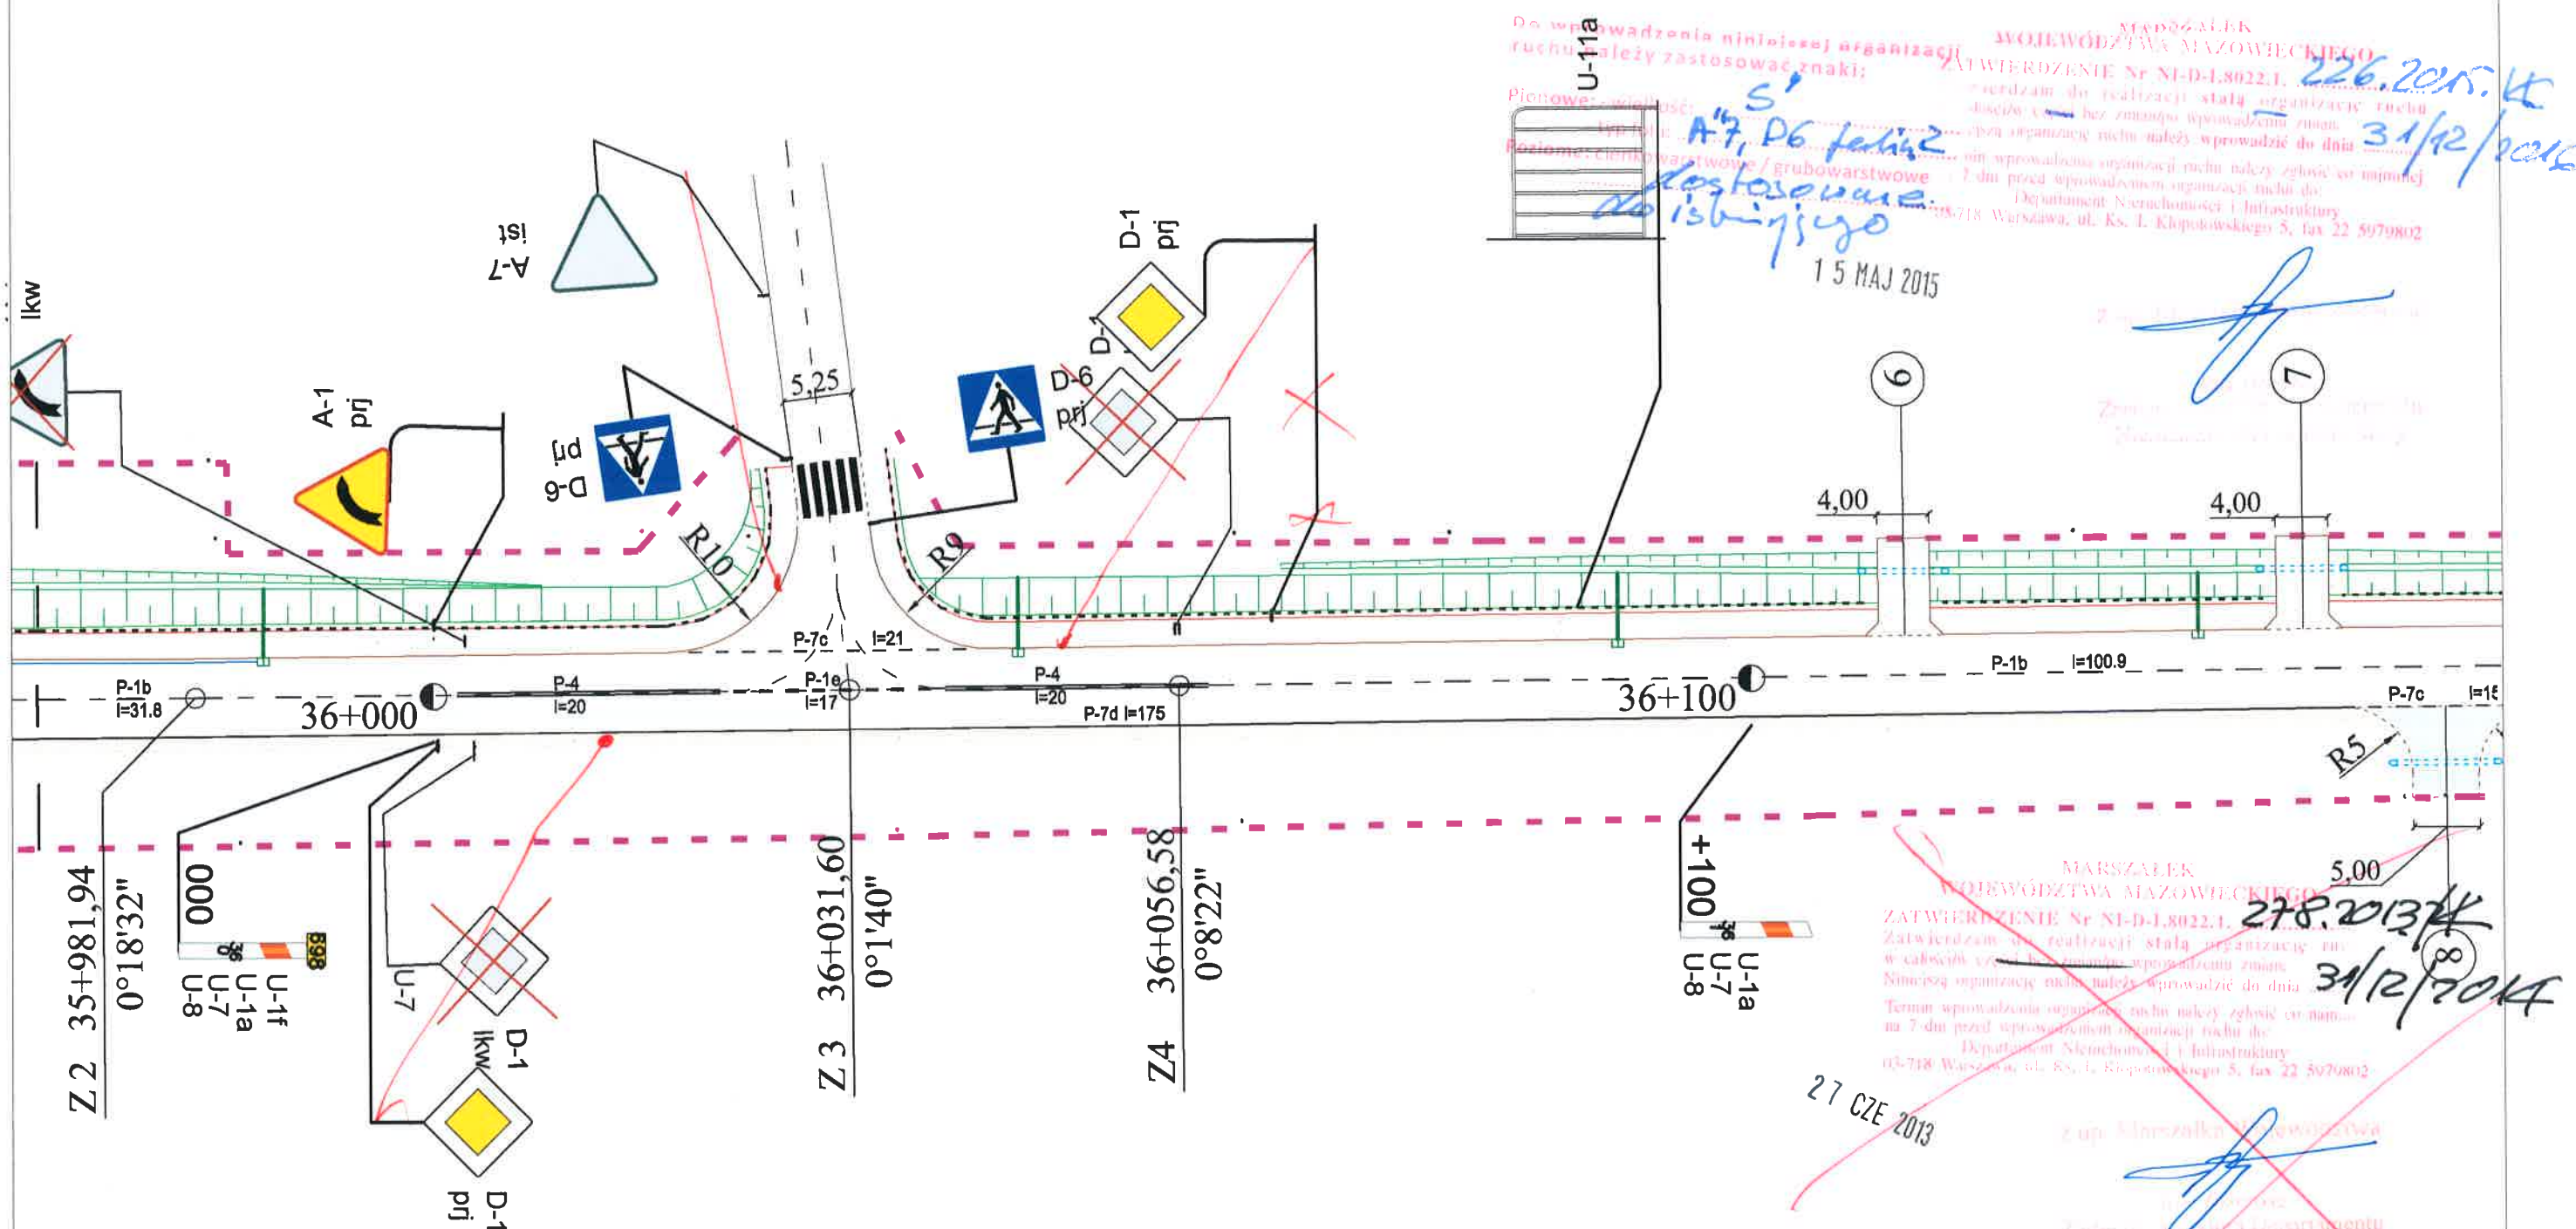

Obiekt Lokalizacja	Budowa chodnika w ciągu drogi wojewódzkiej nr 698 w m.Chotycze w lok. 35+810 - 36+510	Rys. nr 3.1
Przedmiot opracowania	Plan oznakowania miejsca robót - etap 2	Data 05.2012r.
Opracował:	mgr inż. Marek Fedorowicz	Podpis <i>[Signature]</i>
STADIUM	Stała organizacja ruchu	Skala 1:500

DROGA WOJEWÓDZKA NR 698


odc. od km36+160 do km 36+350

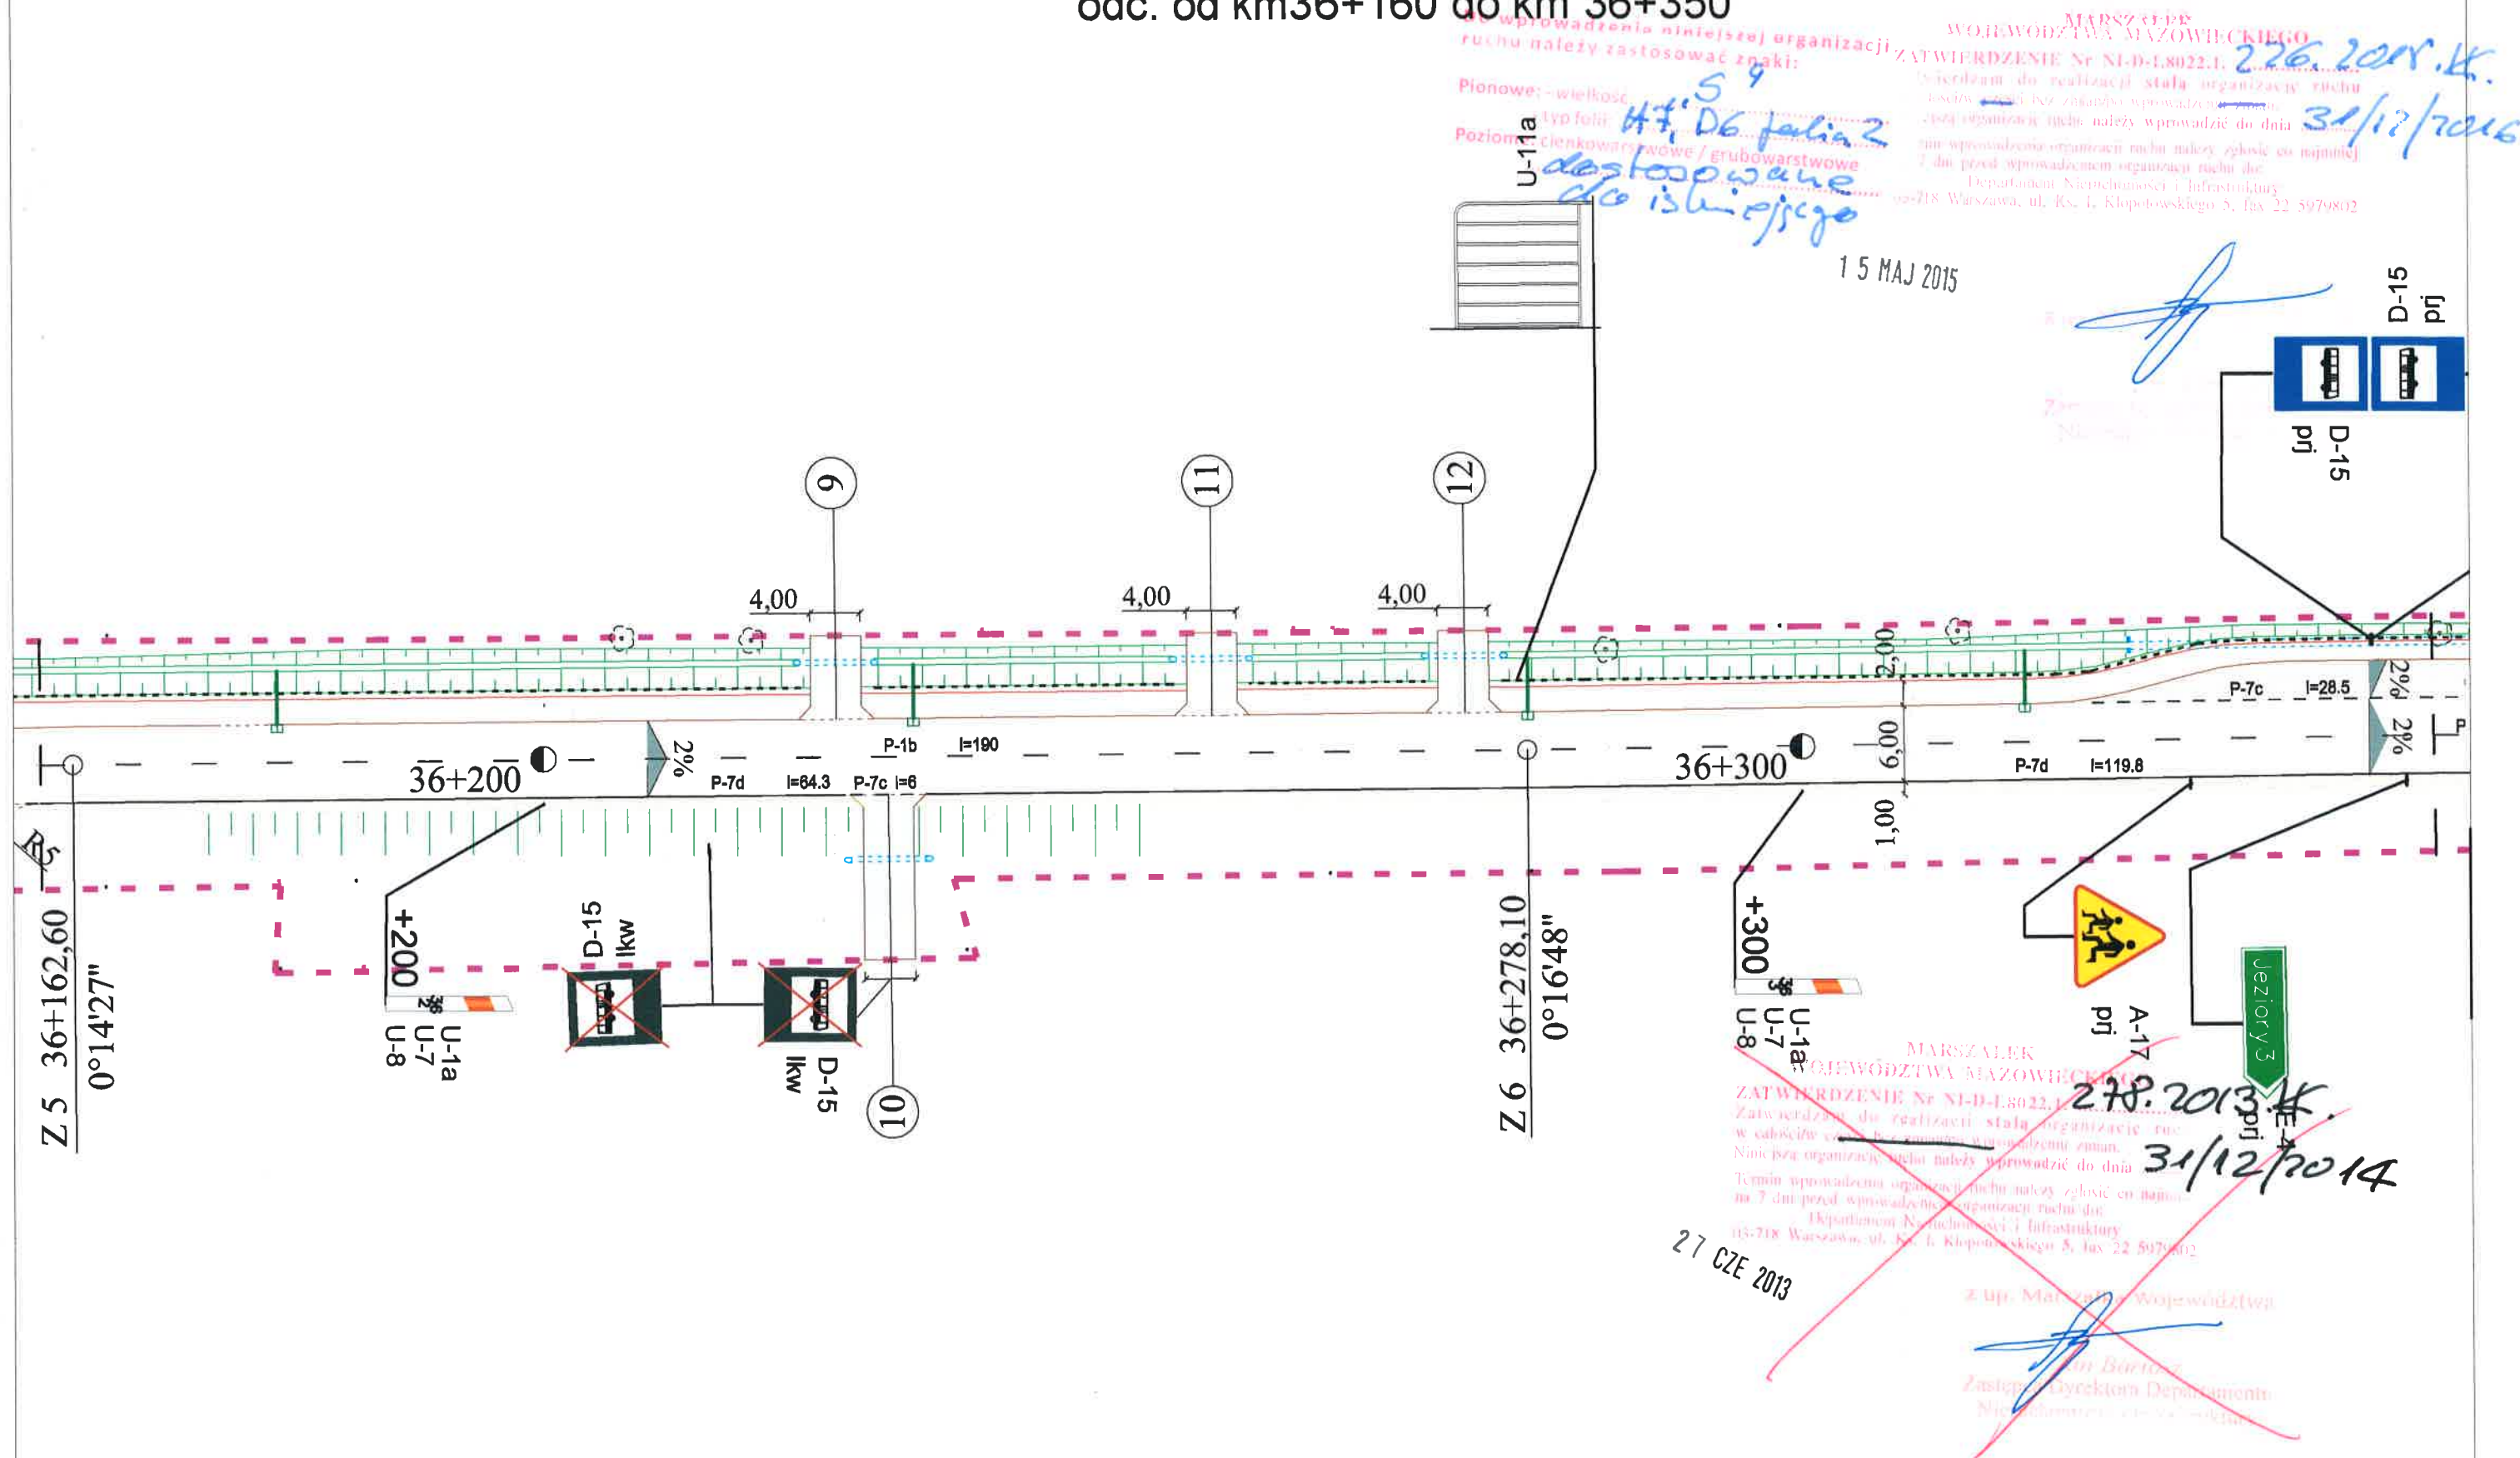

Obiekt Lokalizacja	Budowa chodnika w ciągu drogi wojewódzkiej nr 698 w m. Chotycze w lok. 35+810 - 36+510	Rys. nr 4.1
Przedmiot opracowania	Plan oznakowania miejsca robót - etap 3	Data 05.2012r.
Opracował:	mgr inż. Marek Fedorowicz	Podpis <i>[Signature]</i>
STADIUM	Stala organizacja ruchu	Skala 1:500

MAŁOZEMSKIE
WOJEWÓDZTWA MAZOWIECKIEGO
ZATWIERDZAM: 226.2015.H.
NIE Nr NI-001.8022.1.
"Jedyną do realizacji stałą organizację ruchu
ludzi w ~~związku~~ bez zmian wprowadzić
stałą organizację ruchu należy wprowadzić do dnia 31/12/2016
gum wprowadzenia organizacji ruchu należy zgłosić co najmniej
5 dni przed wprowadzeniem organizacji ruchu do:
Departament Nieruchomości i Infrastruktury
00-718 Warszawa, ul. Ks. J. Kłopotowskiego 5, fax 22 5979802

e: - wielkość ⁵ M⁷, D6 folia 2
 - typ folii
 ne: cienkowarstwowe / grubowarstwowe
 dostępowe
 18 13 7 15 MAJ

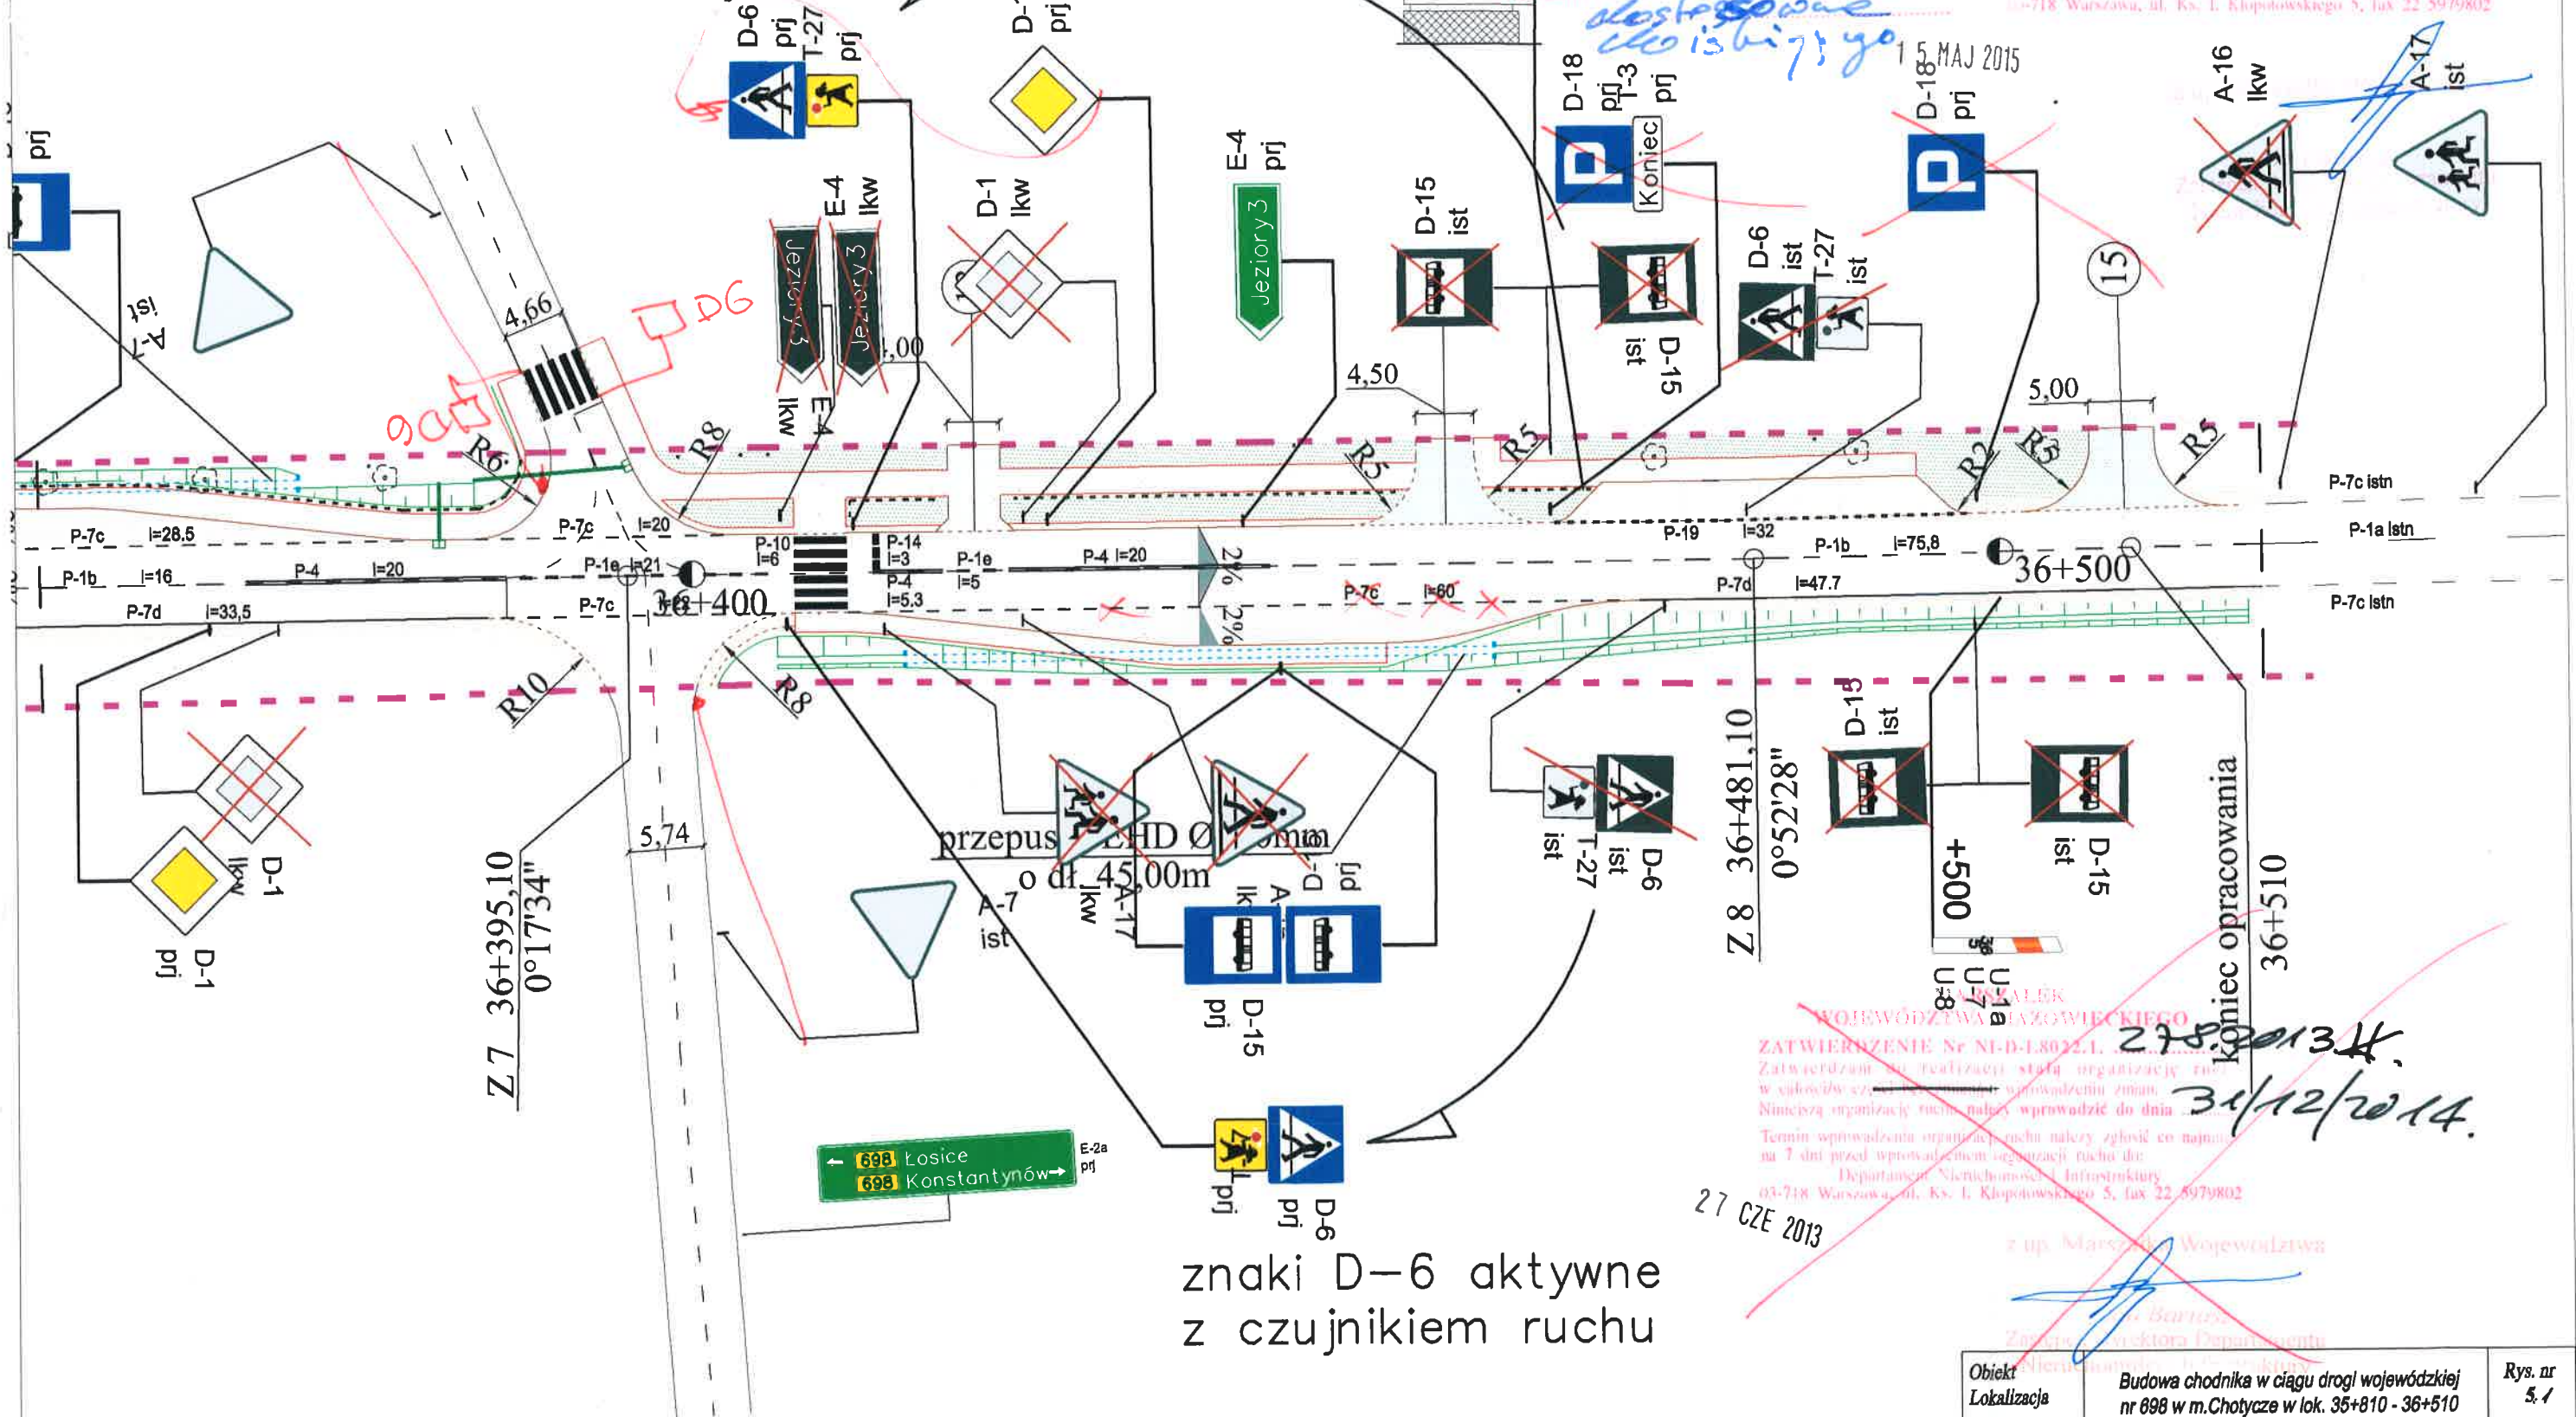


znaki D-6 aktywne
z czujnikiem ruchu

27 CZE 201

ZATWIERDZENIE Nr NI-D-1.80.22.1. **27.8.93**
Zatwierdzam do realizacji studia organizacyjnego i
wprowadzenia zmian wprowadzonym zmianom
Niniejszą organizację ruchu należy wprowadzić do dnia **31**
Termin wprowadzenia organizacji ruchu należy zgłosić co najpóźniej
na 7 dni przed wprowadzeniem organizacji ruchu dla:
Departament Nieruchomości i Informatyki
03-718 Warszawa, ul. Ks. J. Kłopotowskiego 5, fax 22 8979802

z up. Marszałek Województwa

Objekt	Budowa chodnika w ciągu drogi wojewódzkiej nr 698 w m.Chotycze w lok. 35+810 - 36+510	Rys. nr 5.1
Lokalizacja		
Przedmiot opracowania	Plan oznakowania miejsca robót - etap 4	Data 05.2012r.
Opracował:	mgr inż. Marek Fedorowicz	Podpis 
STADIUM	Stała organizacja ruchu	Skala 1:500


31 STY. 2012

Z UPOWAŻNIENIA
KOMENDANTA WOJEWÓDZKIEGO POLICJI
z siedzibą w RADOMIU

PROJEKT - SZKIC
organizacji ruchu opiniuję
pozytywnie - negatywnie
z następującymi warunkami

Sposób
wydania Rozkazu
KWP z siedzibą w Radomiu
kom. Krzysztof Jurecki

25 02 2010

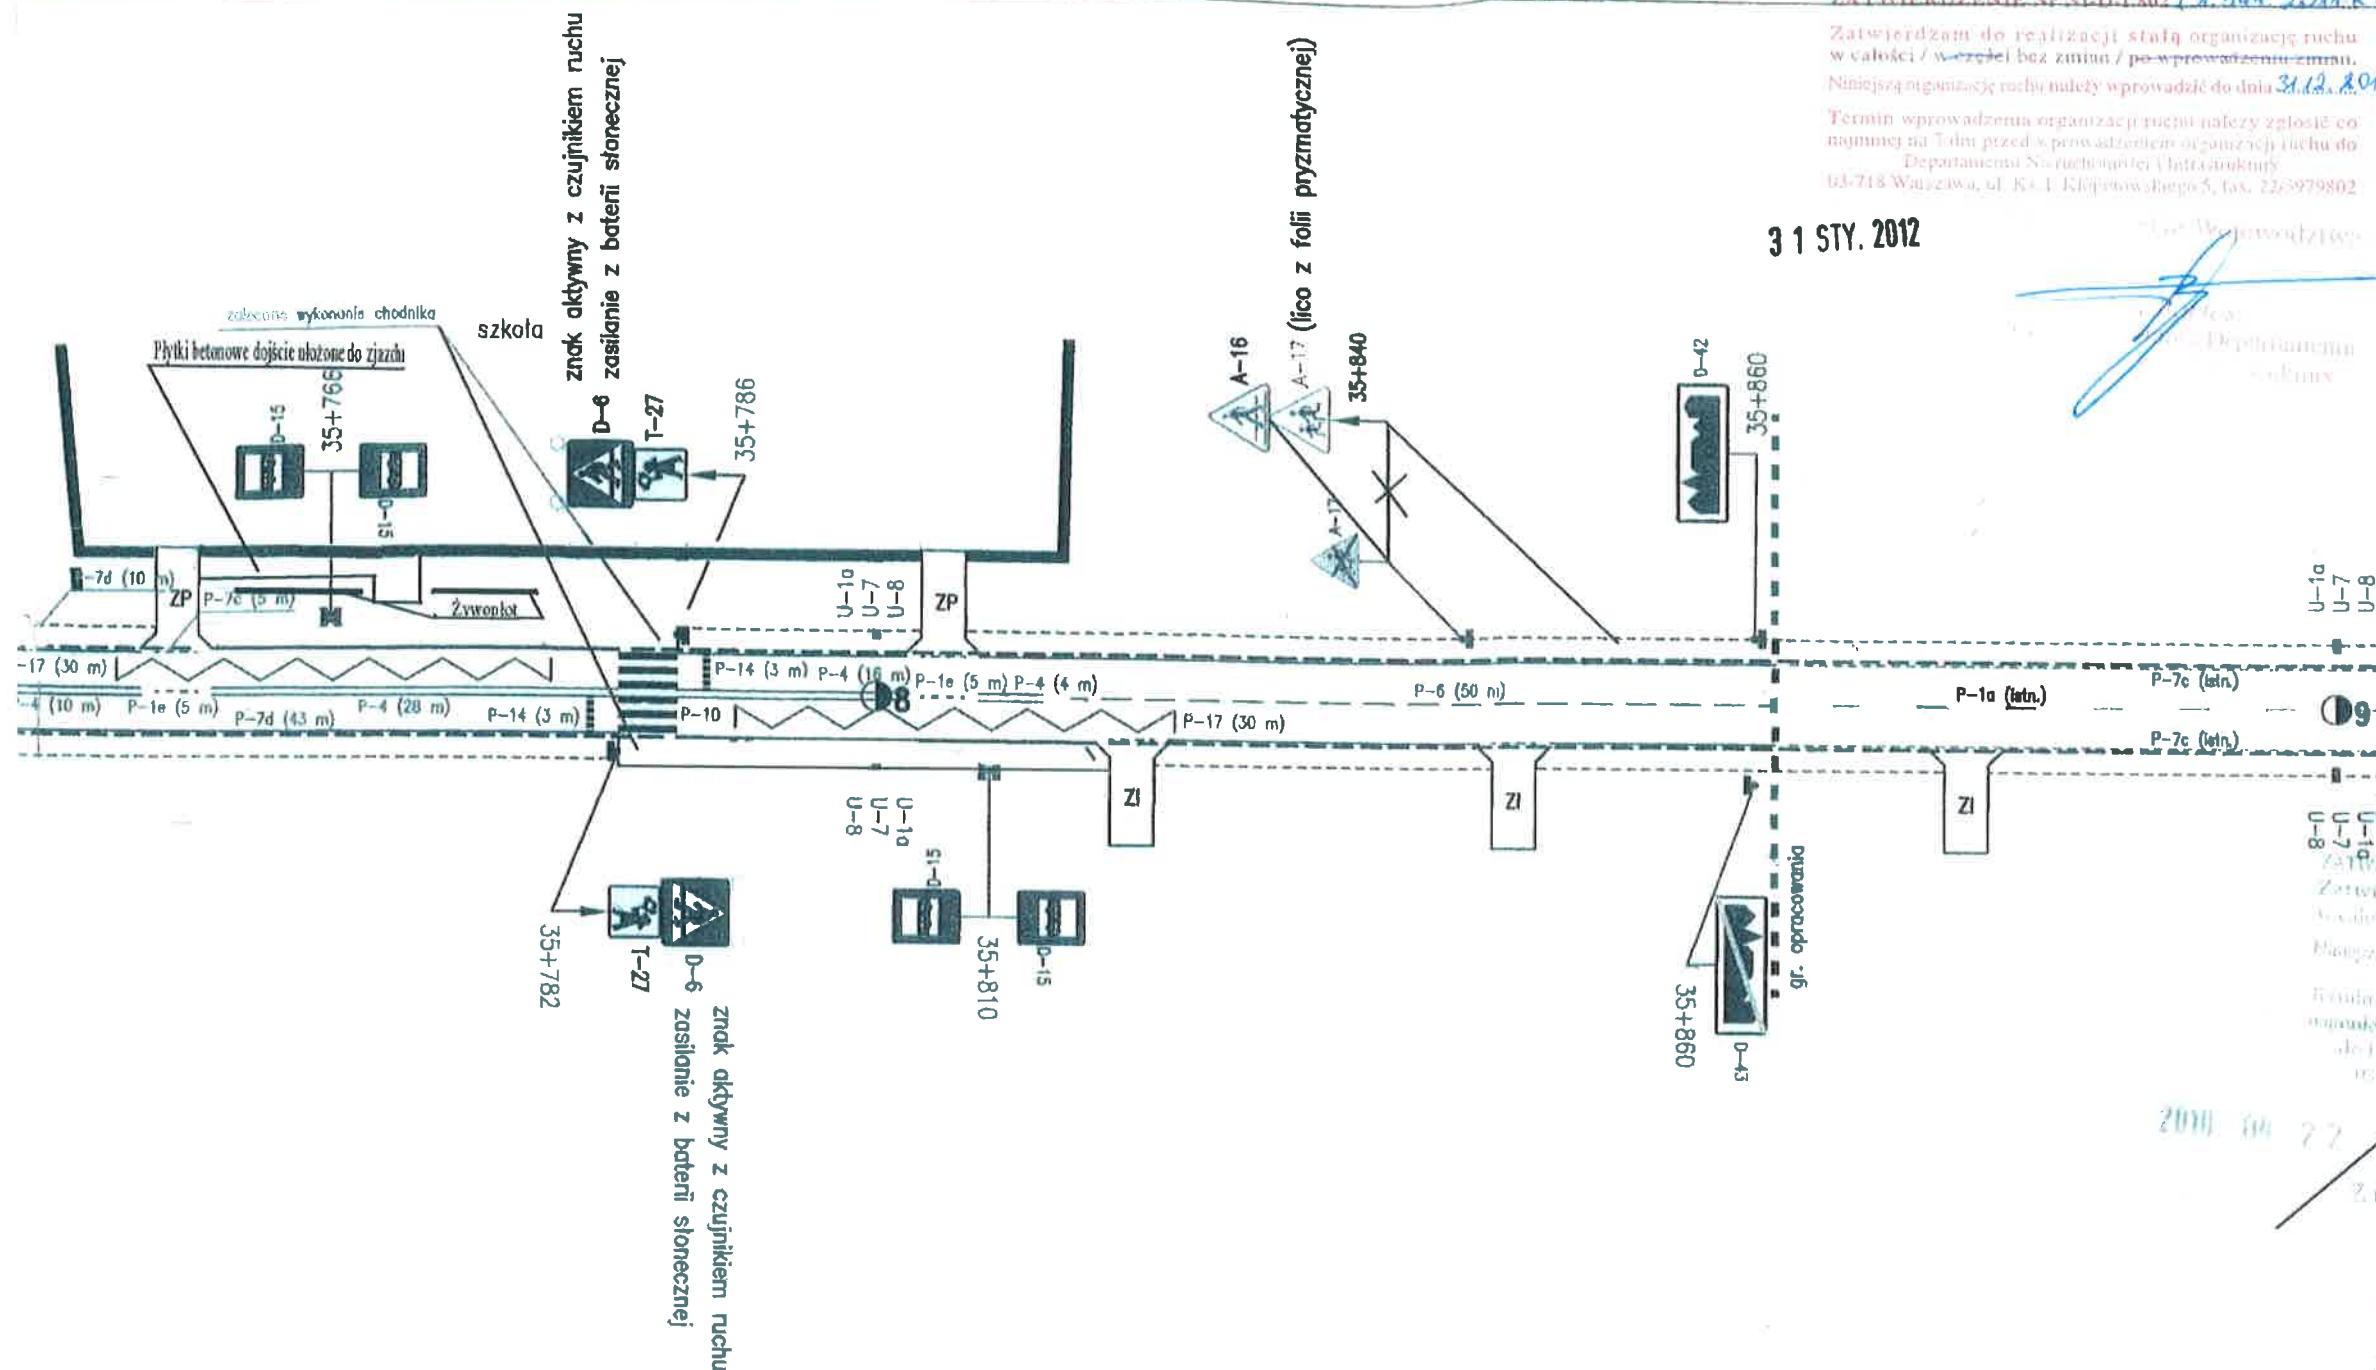

MARSZAŁEK
WOJEWÓDZTWA MAZOWIECKIEGO
ZATWIERDZENIE NLD-1.8022.1.544.2011.RS
Zatwierdzam do realizacji stałą organizację ruchu
w całości / w części bez zmian / po wprowadzeniu zmian
Niniejszą organizację ruchu należy wprowadzić do dnia 31.12.2012

Termin wprowadzenia organizacji ruchu należy zgłosić co
najmniej na 10 dni przed wprowadzeniem organizacji ruchu do
Departamentu Stosunków Infrastruktury
00-718 Warszawa, ul. Kł. 1. Kijewskiego 5, fax: 22/3979802

Z up: Marszałek Województwa

Janusz Uliński
Departament Stosunków
Infrastruktury

Projektowane oznakowanie poziome należy wykonać w technologii grubowarstwowej.

<p>Oznaczenia:</p> <p>D-6 istn. znak pionowy</p> <p>D-6 proj. znak pionowy</p> <p>P-14 (3 m) istn. znak poziomy do pozostawienia</p> <p>P-14 (3 m) proj. znak poziomy</p> <p>□ proj. punktowy element odblaskowy, biały</p> <p>□ proj. punktowy element odblaskowy, biało-czerwony</p>	<p>Zamówienie:</p> <p>Aktualizacja oznakowania w rejonach szkół i placówek oświatowych zlokalizowanych przy drogach wojewódzkich województwa mazowieckiego</p> <p>Jednostka projektowa:</p> <p>SIGNUM - Inżynieria Ruchu</p> <p>ul. Koszyków 8, 07-100 Węgrów, NIP: 624-150-71-32, Regon: 140773968</p> <p>Adres do korespondencji:</p> <p>ul. Fiełdarska 10/10, 03-004 Warszawa, tel.: 0-22 398 74 40, 0-608 397 433, fax: 0-22 398 74 41, e-mail: signum@astec.pl</p> <p>Projekt:</p> <p>ZADANIE NR 88 - PROJEKT STAŁEJ ORGANIZACJI RUCHU droga wojewódzka nr 698, miejscowość Chotycze, powiat łosicki.</p> <p>Rysunek:</p> <p>PLAN SYTUACYJNY od km 35+700 do km 35+861</p> <p>Projektant:</p> <p>Robert Kucharek</p> <p>Podpis:</p> <p><i>[Signature]</i></p> <p>Inwestor:</p> <p>Mazowiecki Zarząd Dróg Wojewódzkich ul. Krasińskiego 3, 00-300 Warszawa</p> <p>Skala:</p> <p>1:500</p> <p>Data:</p> <p>11.2009</p> <p>Nr rysunku:</p> <p>2.2</p>
---	---