


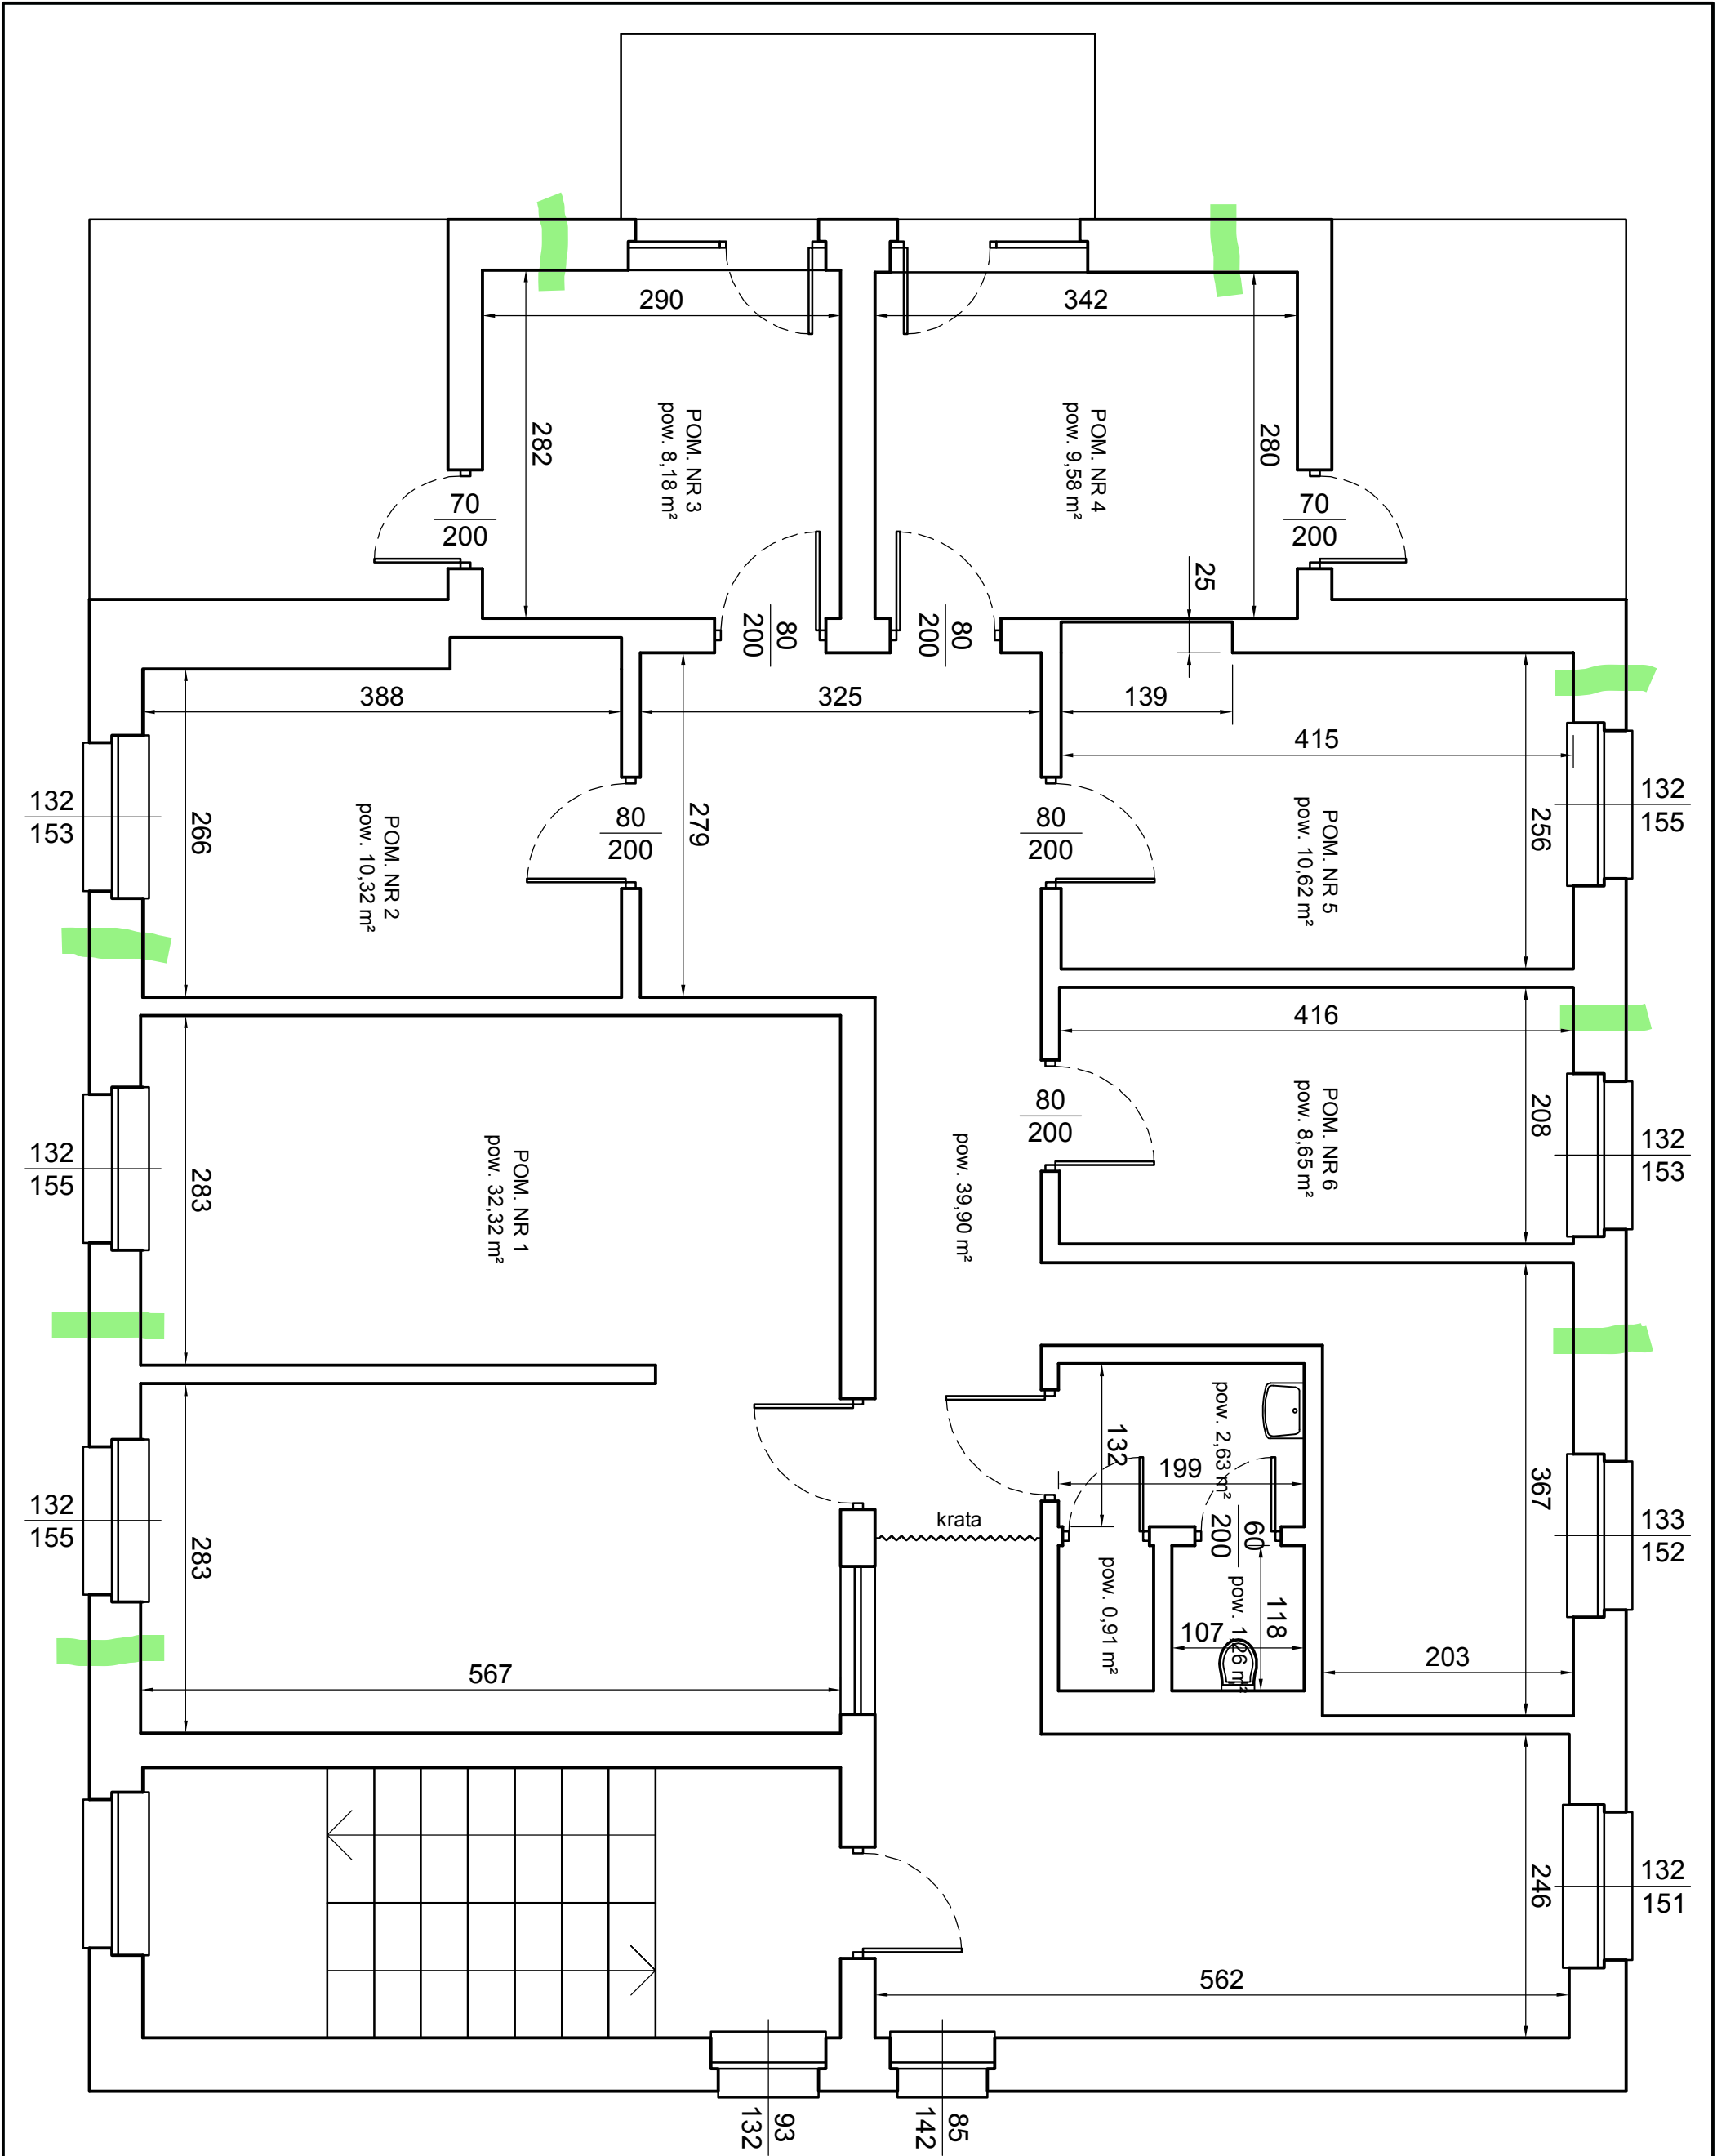

Inwestor	Komenda Wojewódzka Policji w Bydgoszczy ul. Powstańców Wielkopolskich 7, 85-090 Bydgoszcz		
Inwestycja	Remont pomieszczeń Posterunku Policji w Gostycynie przy ul. Bydgoskiej 6/3		
Tytuł rysunku	Rzut II piętra	1:50	
Data	30.10.2019	Nr rysunku	1