



WIDOK STACJI ŁADOWANIA
- widok od frontu

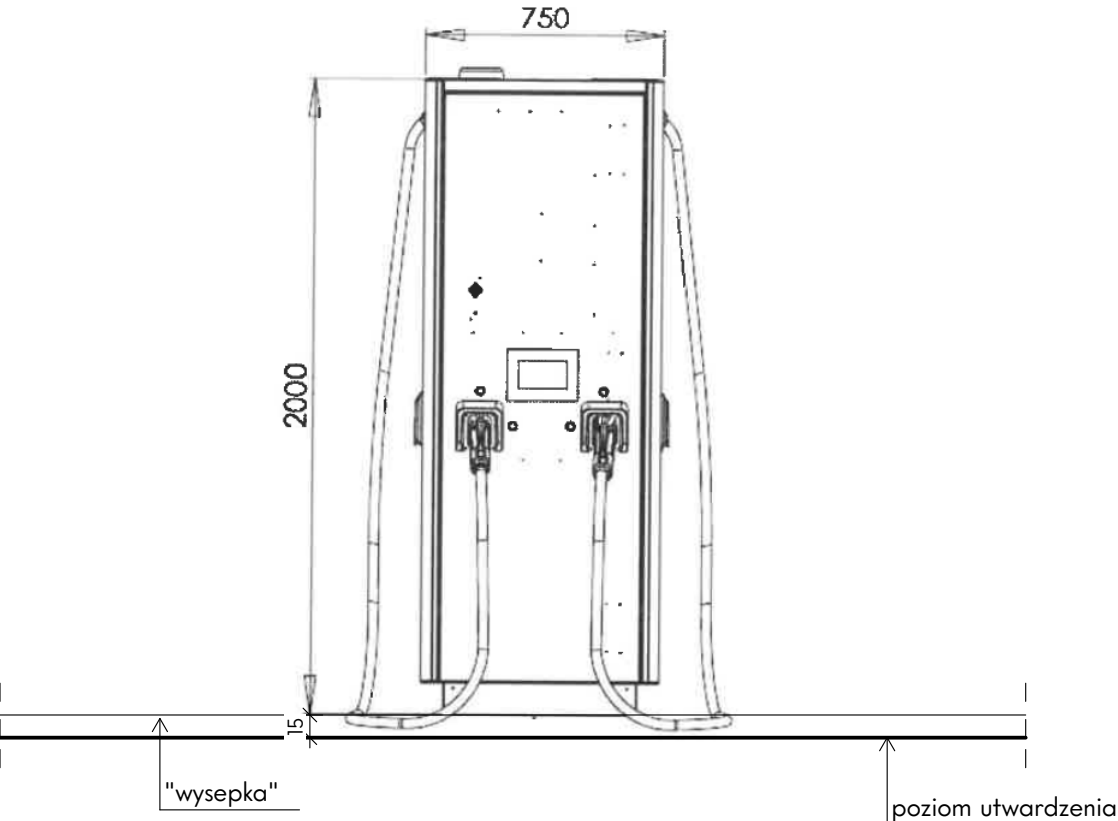

WIDOK STACJI ŁADOWANIA
- widok od boku

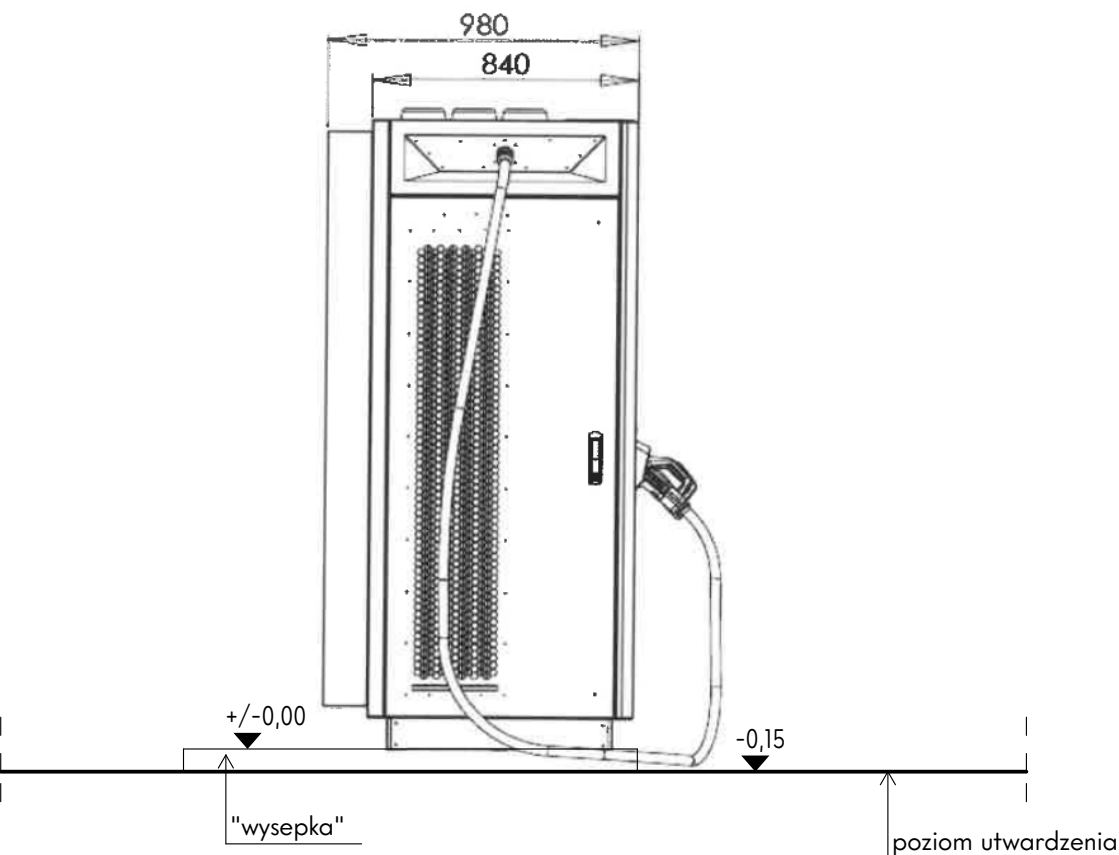

IPROMAX BIURO PROJEKTOWE ul. Bema 43, Starachowice 27-200 • 503 167 434 • 41 275 61 52		
Tytuł rysunku: Stacje ładowania		Skala: 1:50
Nazwa obiektu: STACJE ŁADOWANIA AUTOBUSÓW		
Adres obiektu: DZIAŁKA NR EWID. 6/22, 6/23, UL. RADOMSKA, STARACHOWICE		
Projektował: mgr inż. Marek Szczerba Specjalność: konstr.-bud. Nr upr.: SWK/0126/PWOK		Podpis:
Nr projektu: 967-24	Data: 12.2024	Nr rysunku: 1