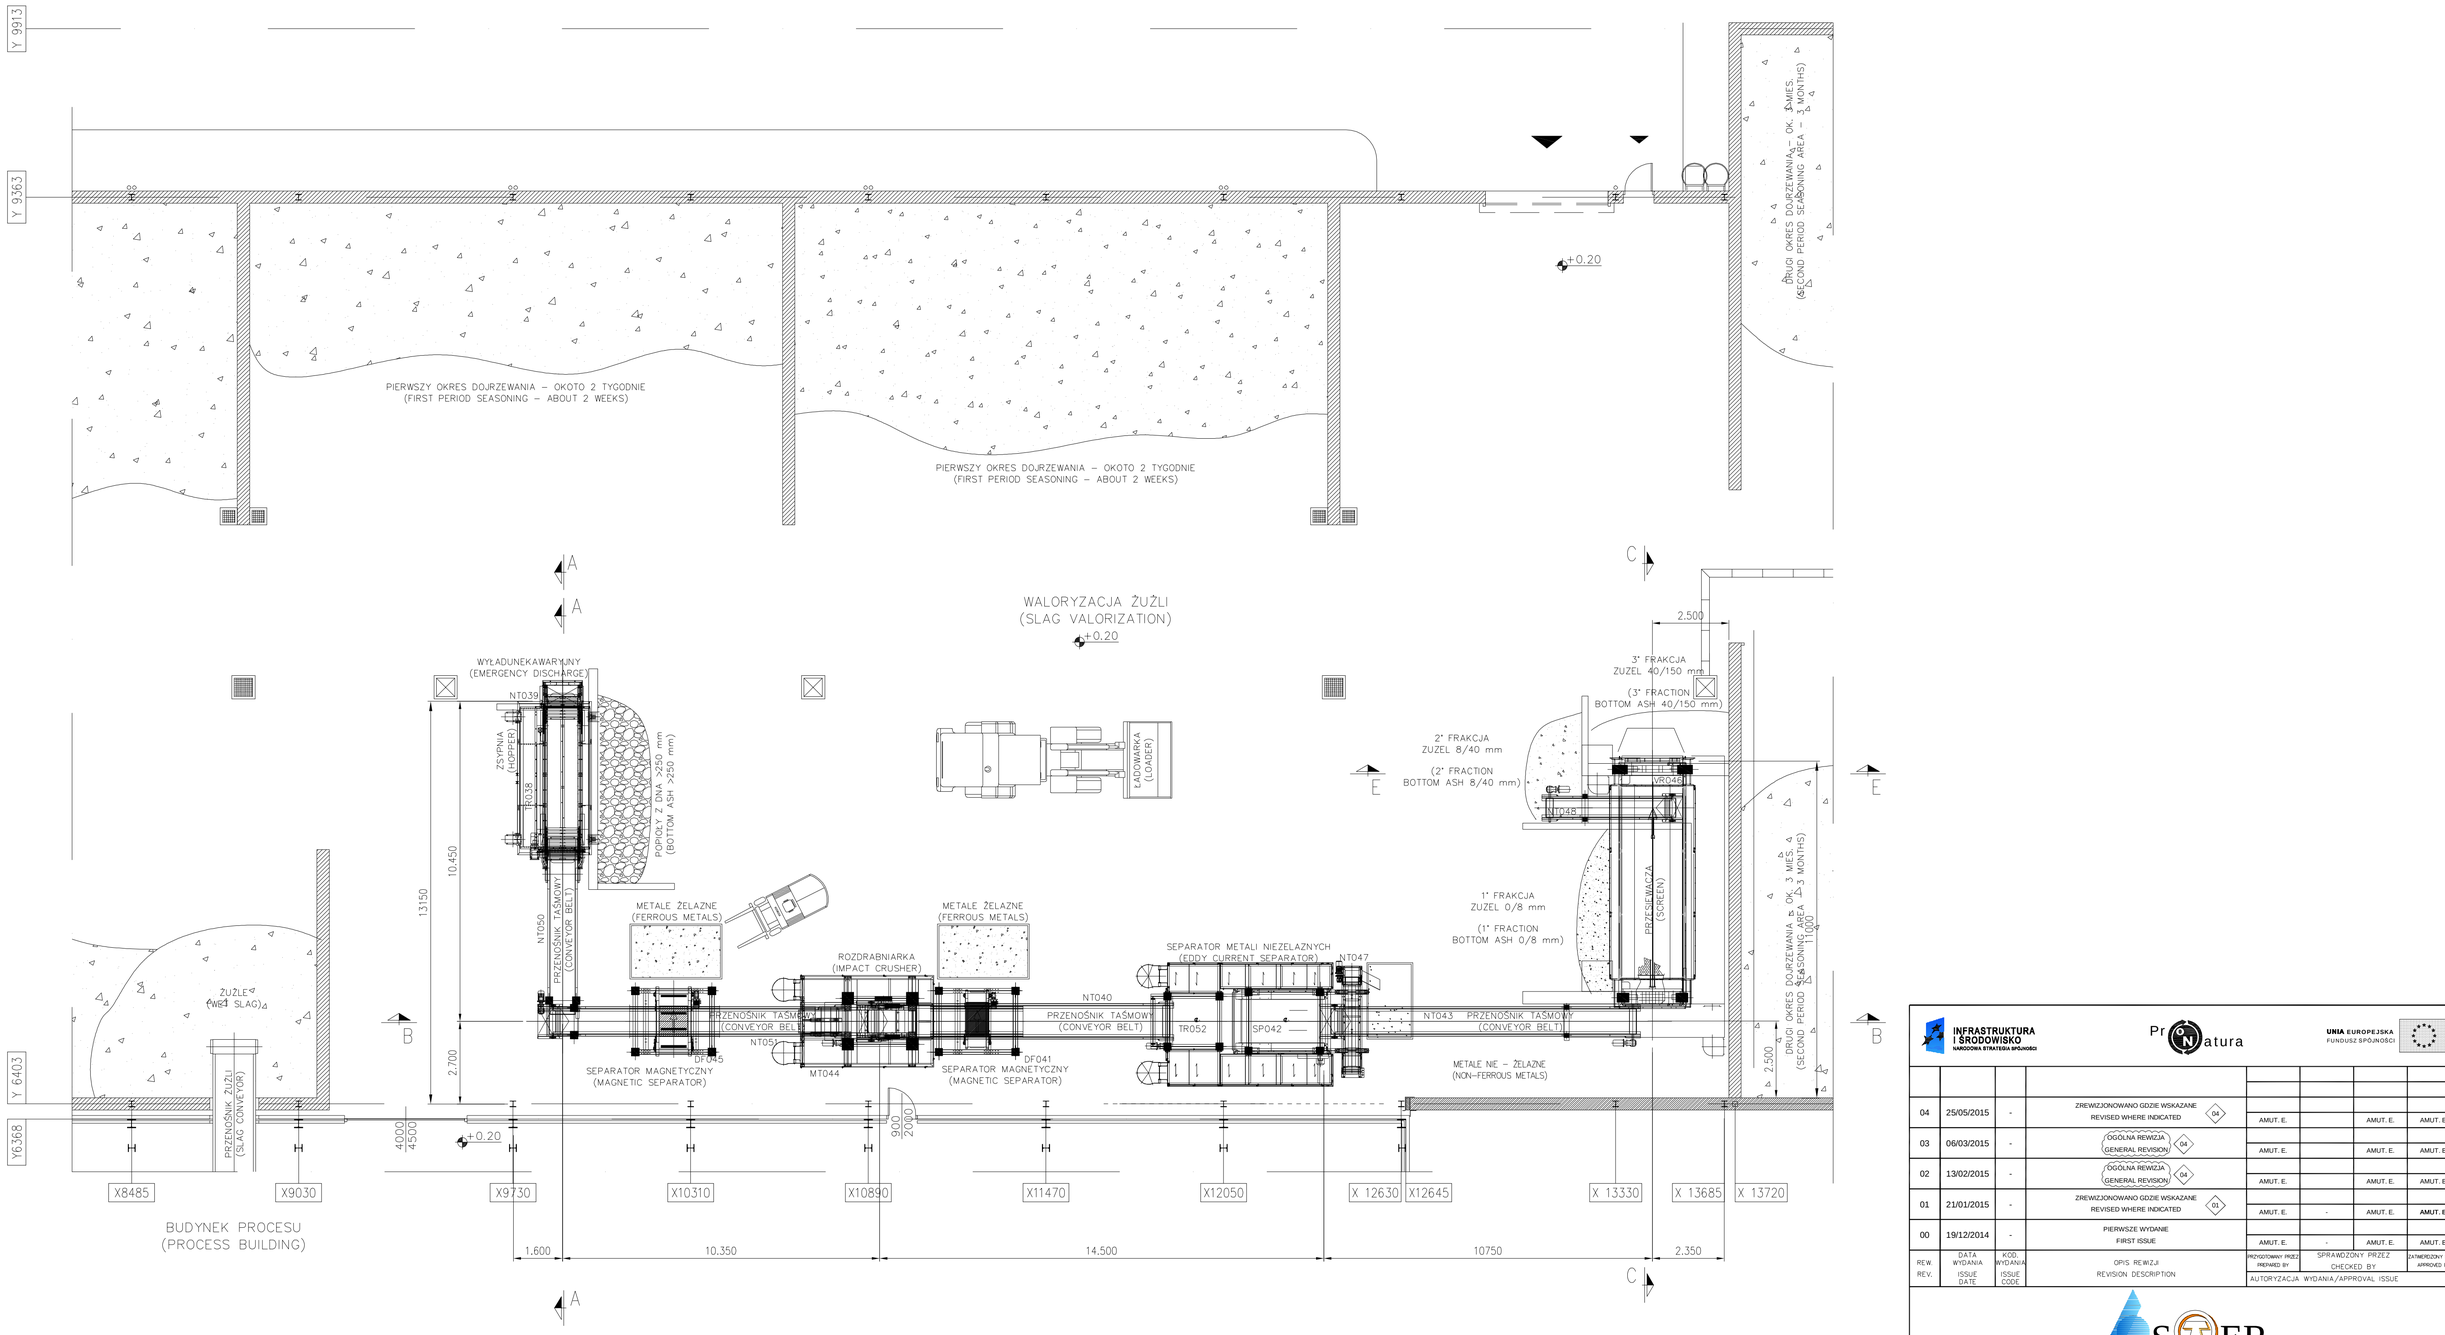

TOLLERANZE GENERALI NON QUOTATE (mm)
NOT DIMENSIONED GENERAL TOLERANCES (mm)

0÷50	>50÷1000	>1000÷4000	>4000
± 0,5	± 1	± 1,5	± 2

AMUT ECOTECH

SEDE LEGALE : 28100 NOVARA (NO) – Via Cameri 16 Tel. 0321-6641
STABILIMENTO : 31052 CANDELU' di MASERADA s. P. (TV) – Via S. Marco Tel. 0422-877688
mail : info@amutecotech.it web-site : www.amutecotech.it

DISEGNO No./DRAWING No. D0181-A-0000 REV./REVIEW B

DISEGNATO/DRAWN BY: Caldato A.
CONTROLLATO/CHECKED BY:

DESCRIZIONE / DESCRIPTION: IMPIANTO TRATTAMENTO SCORIE DA INCENERITORE RSU
LAY-OUT – PIANTA

REV./REVIEW	DATA/DATE (g/m/a)	DIS./DRAW.	CONTR./CHEC.	DESCRIZIONE MODIFICA/CHANGE DESCRIPTION
A	16/02/2015	C.A.		AGGIORNAMENTO LAY-OUT
B	06/03/2015	C.A.		AGGIORNAMENTO LAY-OUT
C	25/05/2015	C.A.		AGGIORNAMENTO LAY-OUT
D				

DATA/DATE (g/m/a): 19/12/2014
SCALA/SCALE: 1/150
PESO/WEIGHT: Kg

A termini di legge ci riserviamo la proprieta' di questo disegno con divieto di riprodurlo o renderlo comunque noto a terzi senza la nostra autorizzazione scritta
This drawing is property of AMUT ECOTECH Any reproduction is strictly prohibited without company's written autorization

DOKUMENT DOSTAWCY - DO ZATWIERDZENIA
Supplier's Document - Approval Status

ZATWIERDZONY Approved	
ZATWIERDZONY JAK SKORYGOWANO Approved as corrected	
NIE ZATWIERDZONY Not Approved	
NIE WYMAGA ZATWIEDZENIA Approval not required	Nome: ANGELANTONI Motivo: PMP Data: 2015.05.25 15:04:49 CEST

ZATWIERDZENIE PRZEZ TM.E NIE ZWALNIA DOSTAWCY Z OBOWIĄZKU WYPEŁNIENIA ZOBOWIĄZAŃ KONTRAKTOWYCH I Z OBOWIĄZKÓW Z NICH WYNIKAJĄCYCH.

TM.E. approval does not exempt the supplier from observing the contractual obligations and from his consequent responsibilities.

INFRASTRUKTURA I ŚRODOWISKO – NARODOWA STRATEGIA SPÓJNOŚCI
ProNatura
UNIA EUROPEJSKA – FUNDUSZ SPÓJNOŚCI

REV.	DATA WYDANIA / ISSUE DATE	KOD WYDANIA / ISSUE CODE	OPIS REWIZJI / REVISION DESCRIPTION	PRZYGOTOWANY PRZEZ / PREPARED BY	SPRAWDZONY PRZEZ / CHECKED BY	ZATWIERDZONY PRZEZ / APPROVED BY
04	25/05/2015	-	ZREWIZJONOWANO GDZIE WSKAZANE / REVISED WHERE INDICATED (04)	AMUT. E.	AMUT. E.	AMUT. E.
03	06/03/2015	-	OGÓLNA REWIZJA / GENERAL REVISION (04)	AMUT. E.	AMUT. E.	AMUT. E.
02	13/02/2015	-	OGÓLNA REWIZJA / GENERAL REVISION (04)	AMUT. E.	AMUT. E.	AMUT. E.
01	21/01/2015	-	ZREWIZJONOWANO GDZIE WSKAZANE / REVISED WHERE INDICATED (01)	AMUT. E.	-	AMUT. E.
00	19/12/2014	-	PIERWSZE WYDANIE / FIRST ISSUE	AMUT. E.	-	AMUT. E.

AUTORYZACJA WYDANIA/APPROVAL ISSUE

SOER

ZASTĘPUJE DOKUMENT NR./SUBSTITUTES DOC. NO.: -
ZLECENIE NR./JOB NO.: 10168
WYDANY PRZEZ/ISSUED BY: AMUT. ECOTECH

NAZWA OBIEKTU BUDOWLAN. ORAZ ADRES: /OBJECT'S NAME AND ADDRESS:
ZAKŁAD TERMICZNEGO PRZEKSZTAŁCANIA ODPADÓW KOMUNALNYCH
BYDGOSZCZ, UL. Ernsta Petersona 22, DZ. NR 2/101, 2/108 OBRĘB 0133

INWESTOR//INVESTOR
ProNatura
Międzygminny Kompleks Unieszkodliwiania Odpadów ProNatura Sp. z o. o.

Budowa Zakładu Termicznego Przekształcania Odpadów Komunalnychdla Bydgosko-Toruńskiego Obszaru Metropolitalnego

PROJEKT WYKONAWCZY
TYTUŁ/TITLE
KOMPLEKS SPALANIA ODPADÓW MIEJSKICH DLA OBSZARU BYDGOSZCZ -TORUN (MWIP)
WALORYZACJA ŻUŻLI - INPUT MECHANICZNY - MAPA

MUNICIPAL WASTE INCINERATION PLANT FOR BYDGOSZCZ-TORUN (MWIP)
SLAG VALORIZATION - MECHANICAL INPUT - PLANT

POCHODZĄCH OD/DERIVATED FROM: -

KLASYFIKACJA CLASSIFICATION	KOMPLEKS PLANT	SYSTEM	JEDN. FUNK. FUN. UN.	TYP DOK. DOC. TYPE	FORMAT/SIZE	SKALA/SCALE
	S	F S	7 5	L I O	G L I D	A1	1:100

DOKUMENT NR./DOCUMENT NO.: 10168EVMD300
STRONA/SHEET: 1
Z/OF: 1

PROJEKTANT PROWADZĄCY: -
SPECJALNOŚĆ: -
NR UPRAWNIEŃ: -

PROJEKTANT: MAURIZIO ROSSI
SPECJALNOŚĆ: TECHNOLOG DS. PROCESU OCZYSZANIA
NR UPRAWNIEŃ: -

SPRAWDZAJĄCY: -
SPECJALNOŚĆ: -
NR UPRAWNIEŃ: -

INFORMACJE ZASTRZEŻONE – NIE UŻYWAĆ W CELACH INNYCH NIŻ TE DLA KTÓRYCH ZOSTAŁY DOSTARCZONE
CONFIDENTIAL PROPERTY – NOT TO BE USED FOR ANY PURPOSE OTHER THAT FOR WHICH IT IS SUPPLIED

NAZWA PLIKU/FILE IDENTIFICATION: 10168EVMD300R04-0010001-A1