

## OPIS PRZEDMIOTU ZAMÓWIENIA

Wykonawca prac winien zamontować słupki betonowe z fakturą kamienia o wysokości 80 cm i szerokości podstawy 40 cm.



2. Do słupka należy przytwierdzić przy użyciu kotew chemicznych. profil o wymiarach 20x20 mm który przyspawany do podstawy z blachy gr. 1,5 mm umożliwi jego mocowanie przy użyciu min. trzech kołków  $\varnothing$  10.

3. Osadzenie słupków powinno odbyć się w miejscu, zgodnie z załączonymi mapkami i wskazaniem inspektora nadzoru.

3. Wszelkie prace związane z wykonaniem otworu pod osadzenie słupka należy wykonywać przy użyciu wiertnicy w podłożu betonowym natomiast w gruncie przy pomocy wiertła. Średnica otworu winna wynosić minimum 120 mm.


4. Otwór winien być wypełniony betonem B25 na którym należy ustawić słupek wraz z wcześniej przygotowaną kotwą.

5. Po zakończeniu prac teren montażu należy uporządkować.

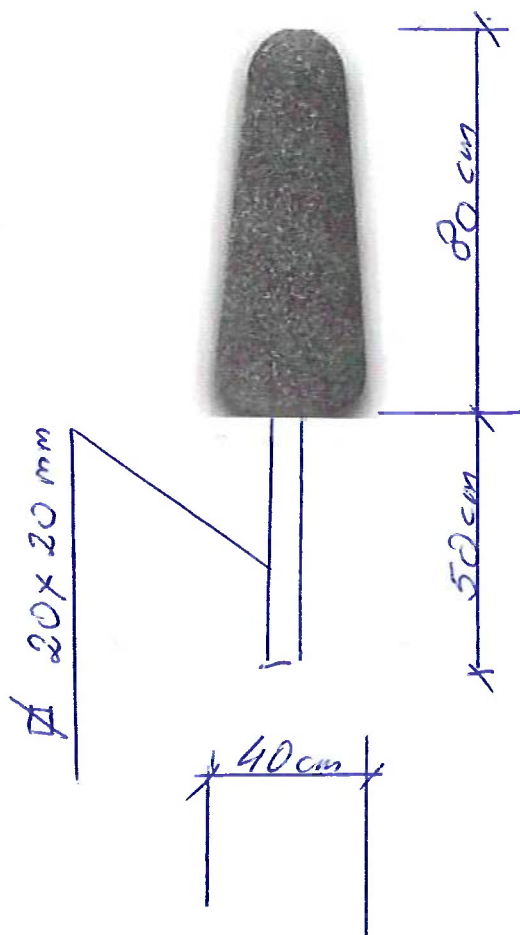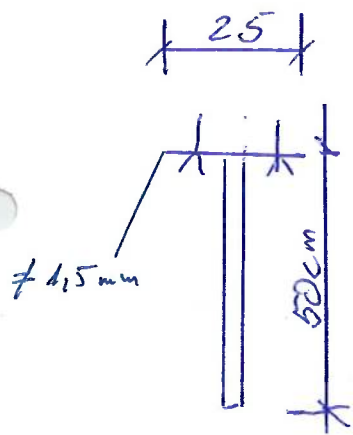



nadkom. Michał Wawrzyniak

434678,17 585398,06

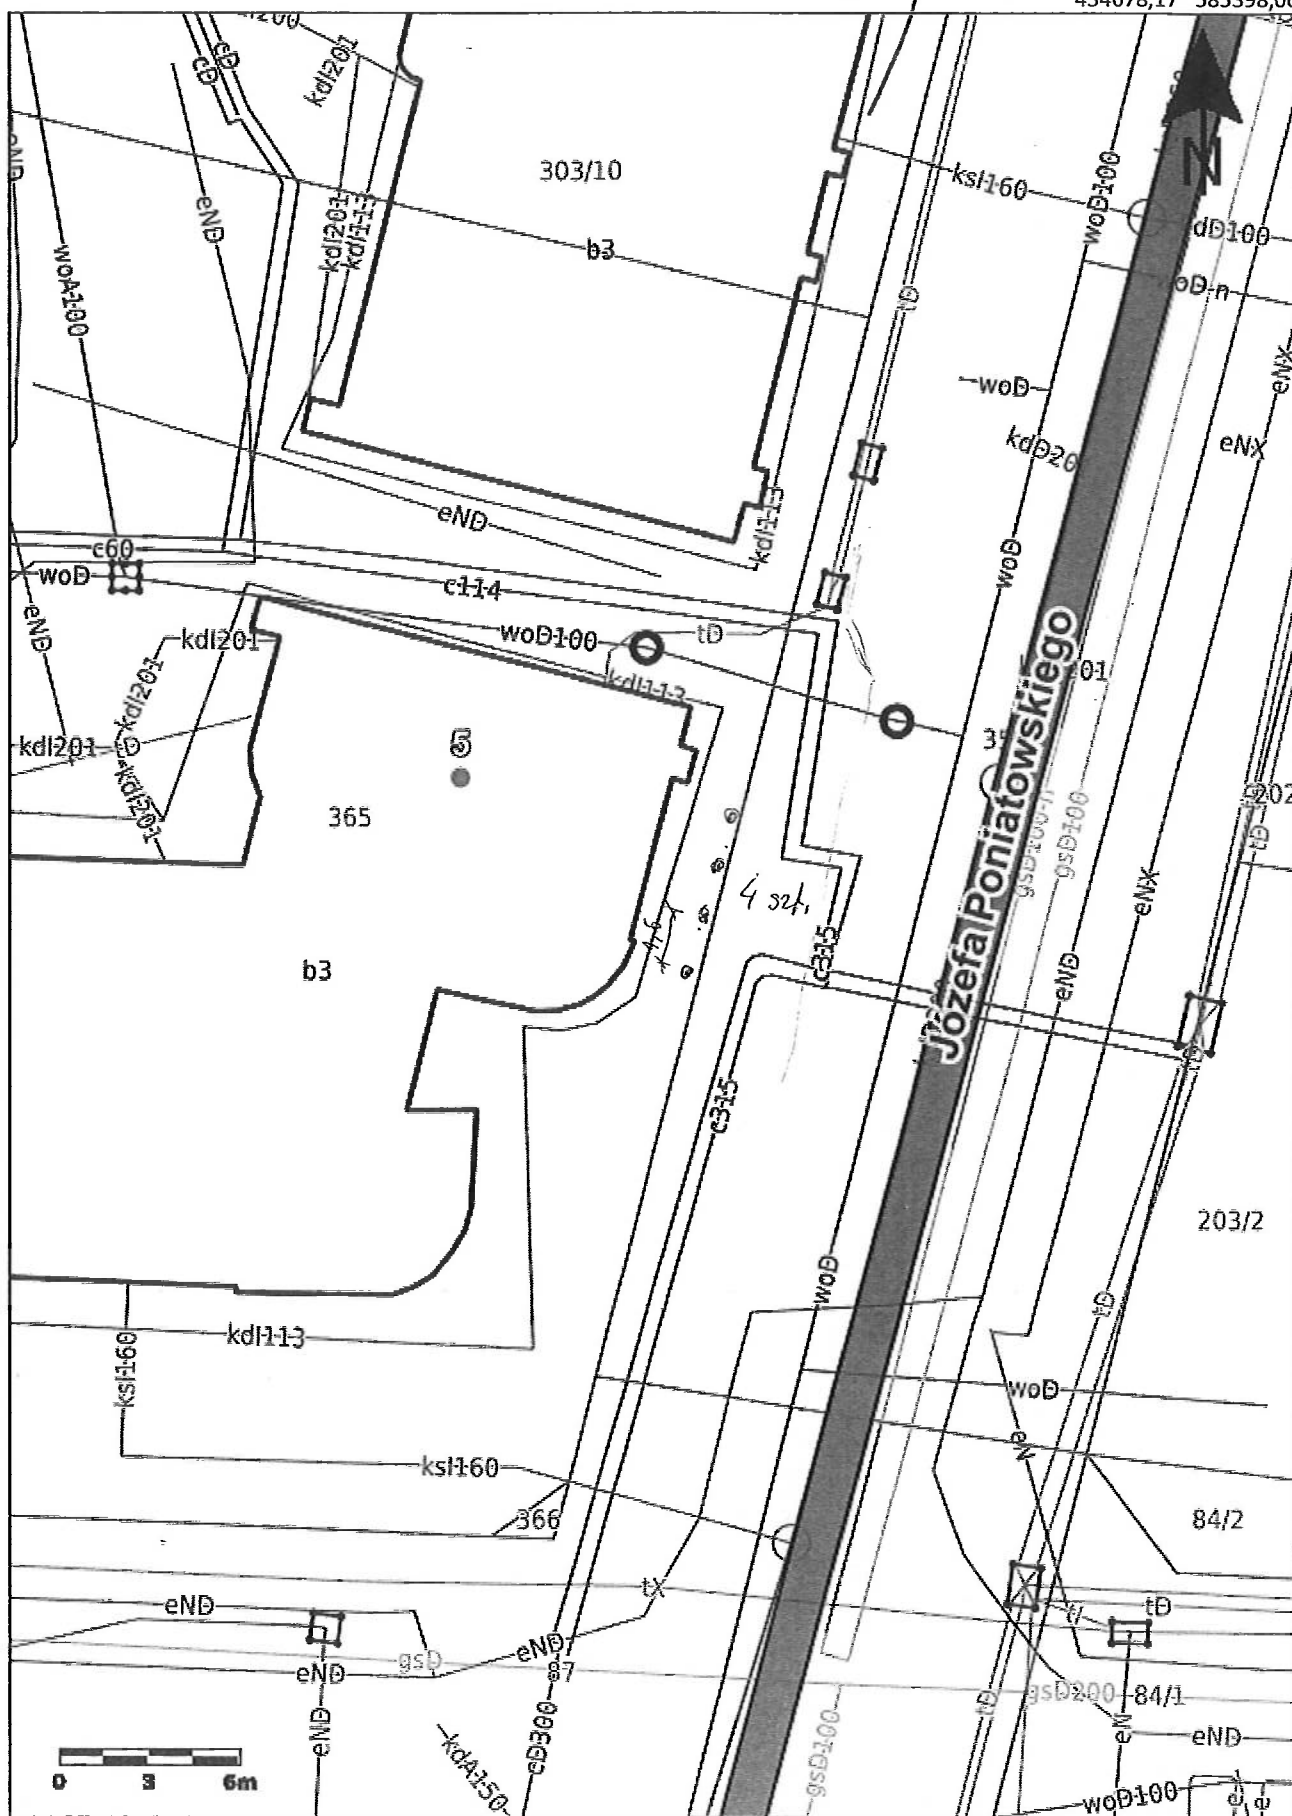

434635,83 585338,53

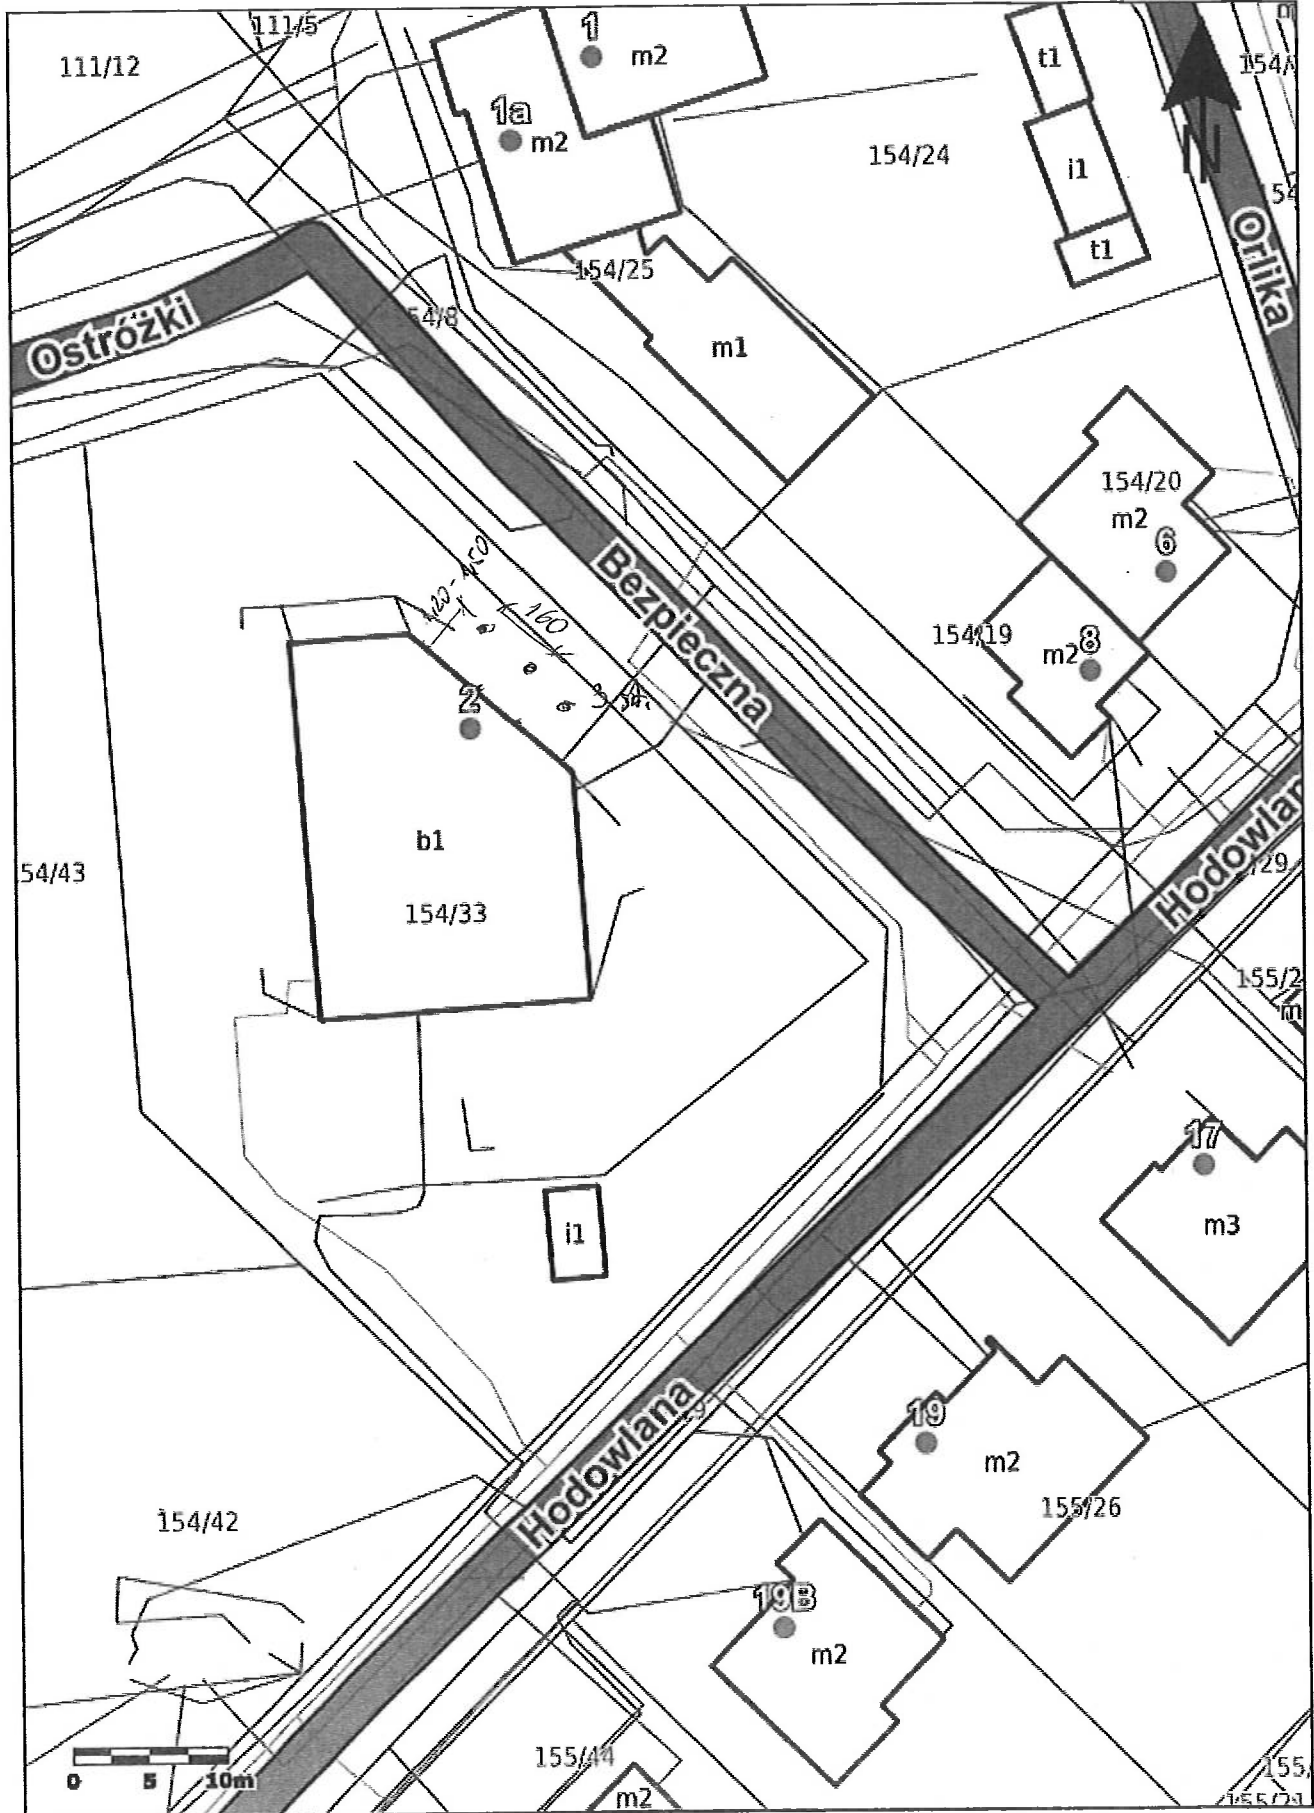

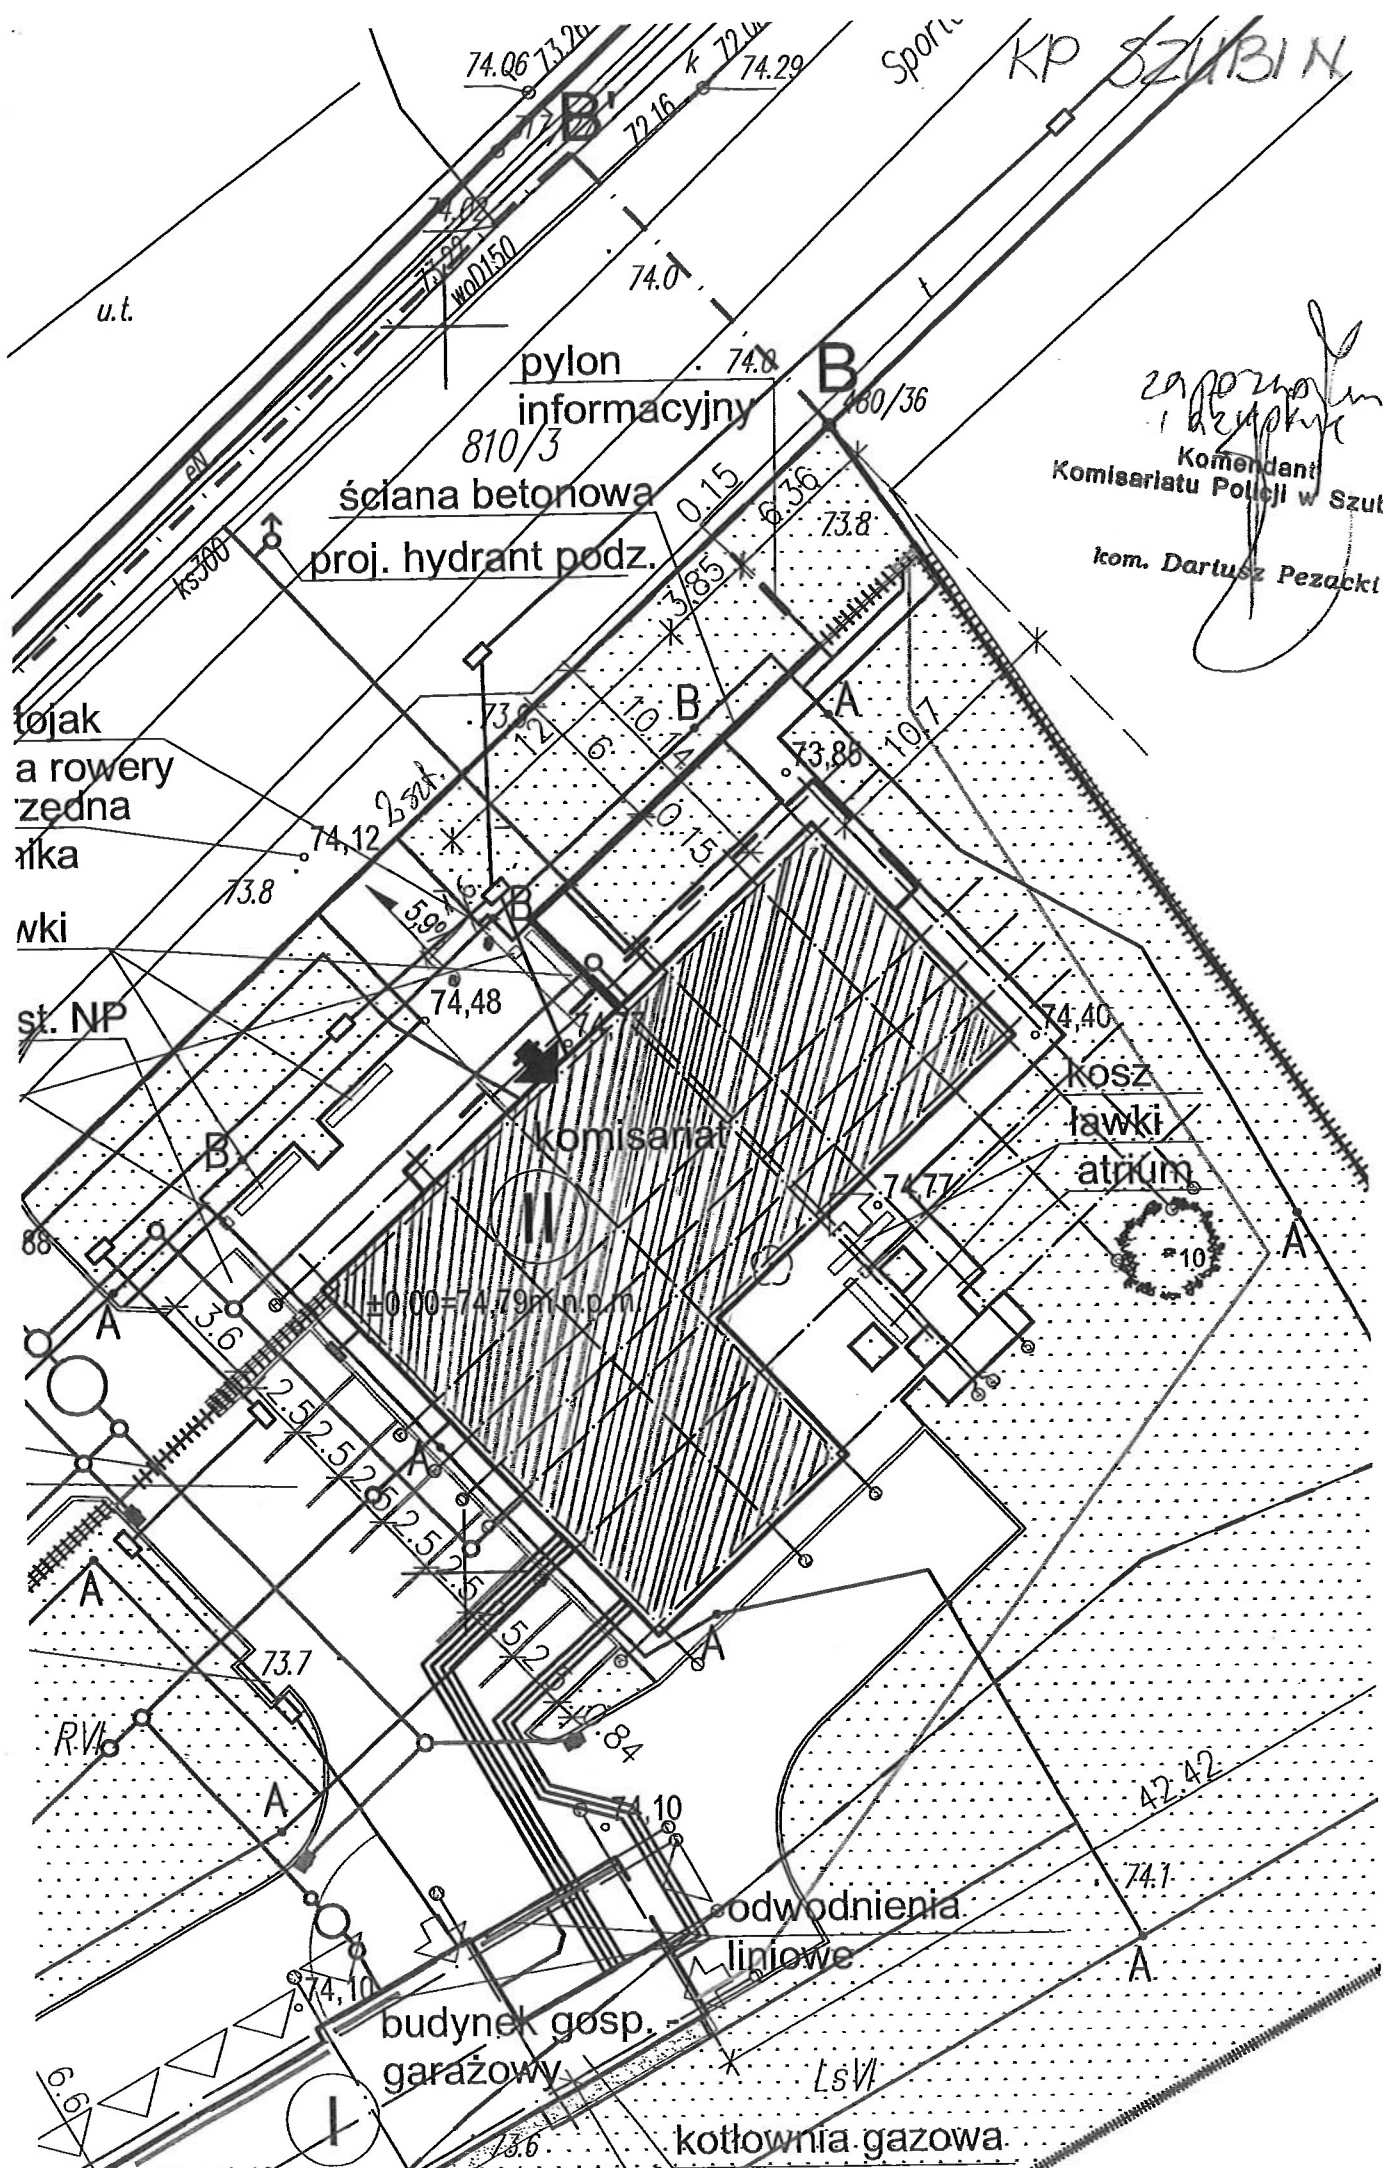

*Zaproszenie*  
*1. dz. 10.1.1*  
 Komendant  
 Komisarjatu Policji w Szubinie  
 kom. Dariusz Pezacki

u.t.

Sporn. KP SZUBIN

74.06 73.20 k 72.16 74.29

pylon informacyjny 810/3

ściana betonowa  
proj. hydrant podz.

łojak  
a rowery  
zedna  
ilka  
wki

st. NP

komisariat

kosz  
ławki  
atrium

budynek gosp.  
garażowy

odwodnienia  
liniowe

kotłownia gazowa

±0.00 = 74.79 m n.p.m.

42.42


74.1

R.VI

LsVI

73.6

I

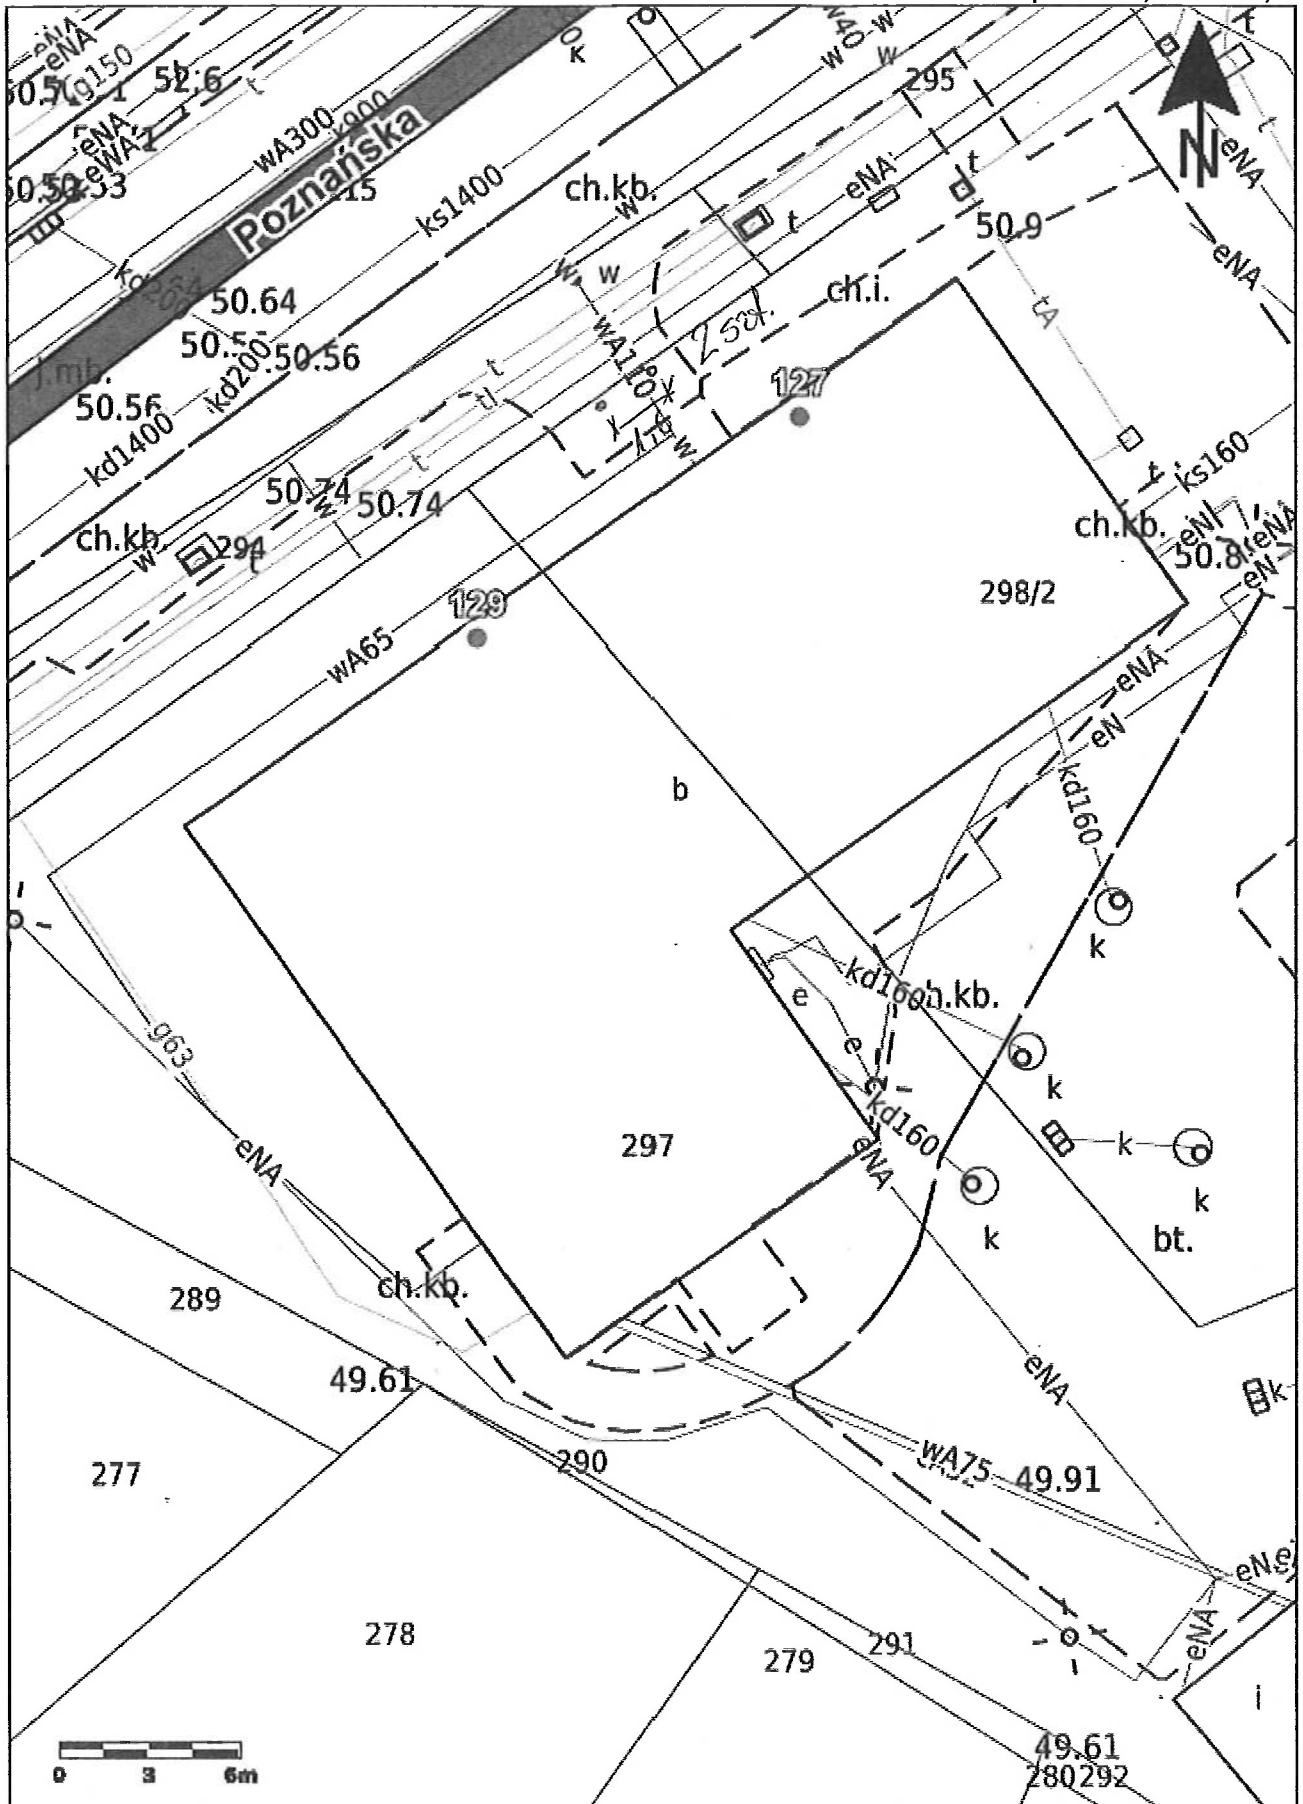


472210,81 569638,57

KOMENDANT  
Komisariatu Policji w Dobrzejewicach  
woj. kujawsko-pomorskie


489296,84 571361,45

*z up. kom. Tomasz Peział*  
Zastępca Komendanta Komisariatu Policji  
w Dobrzejewicach

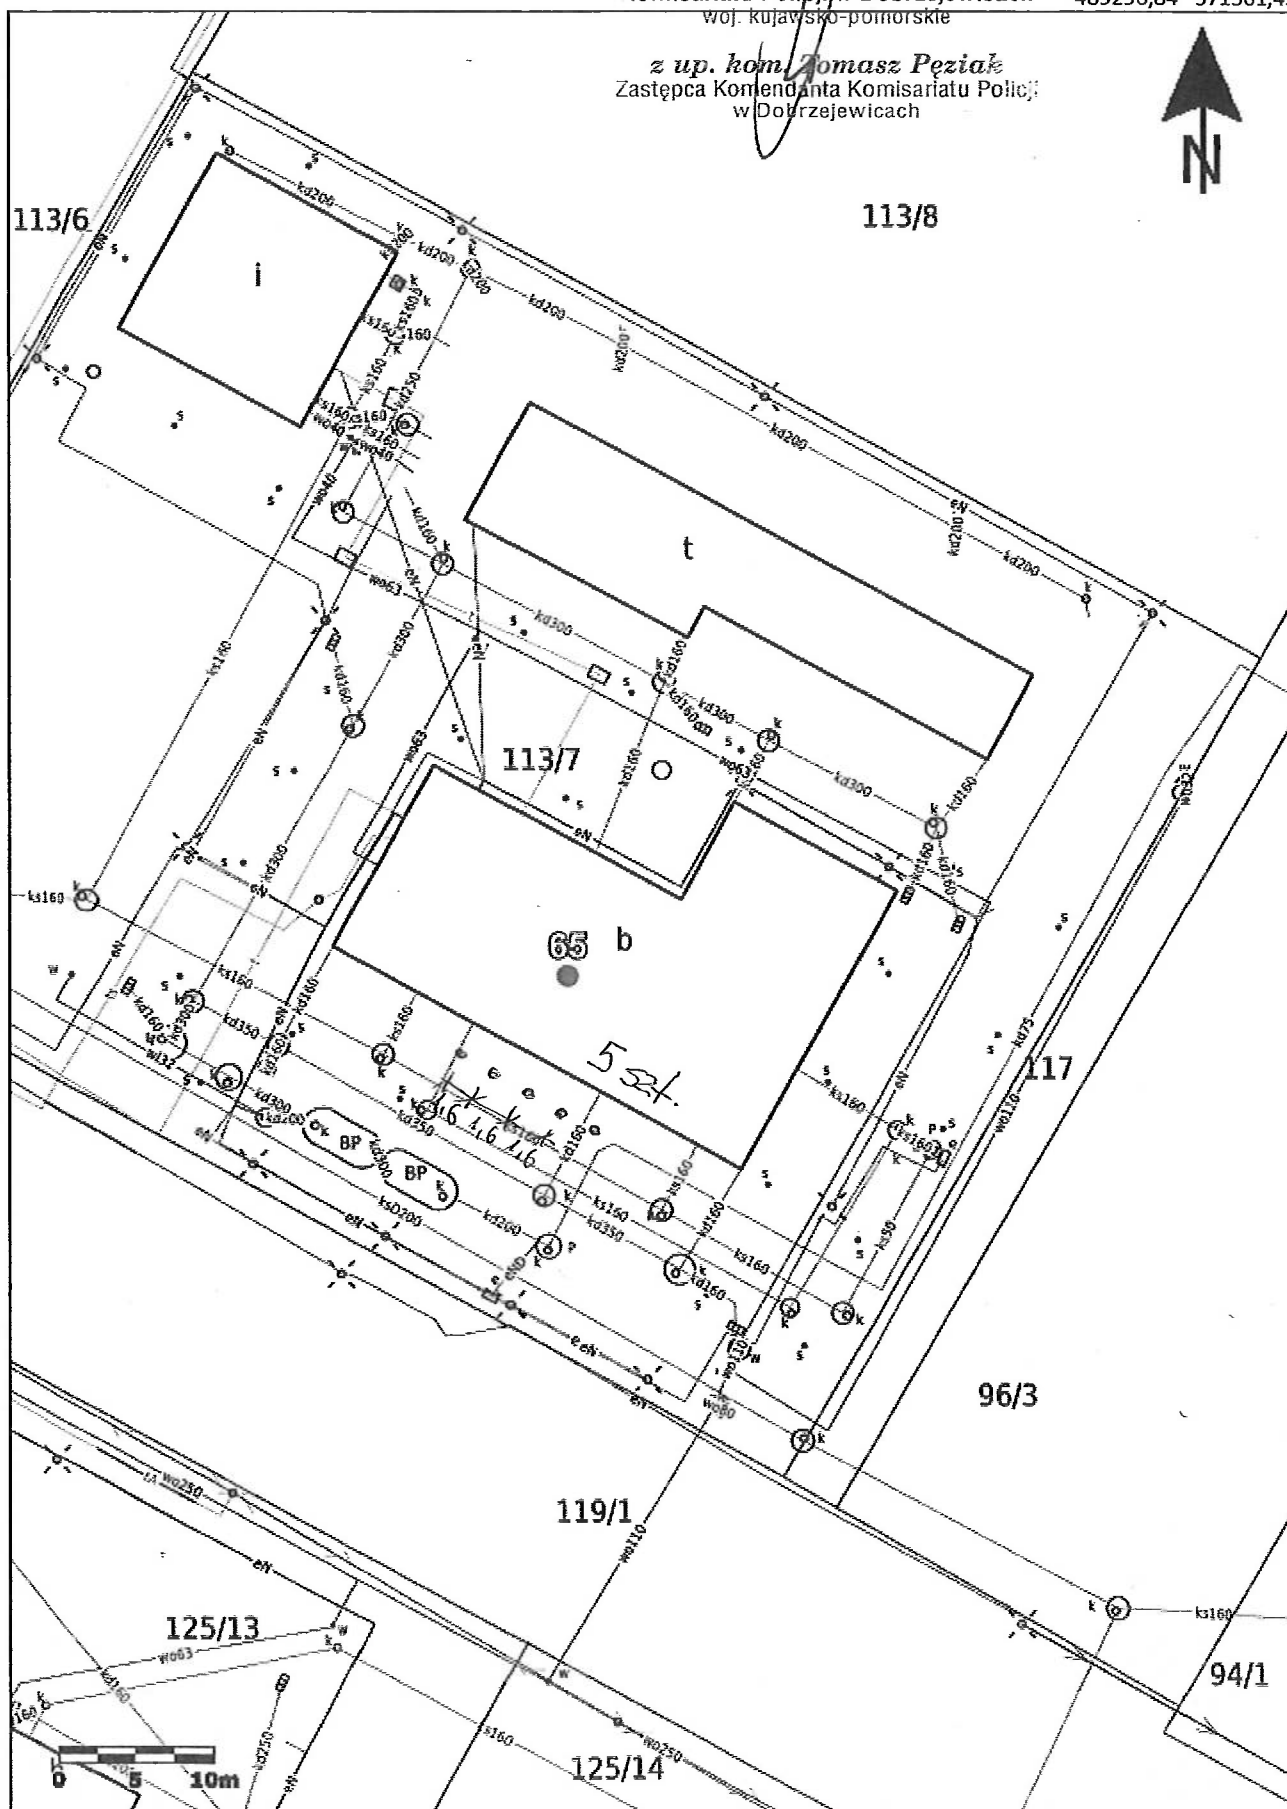



489212,17 571242,39



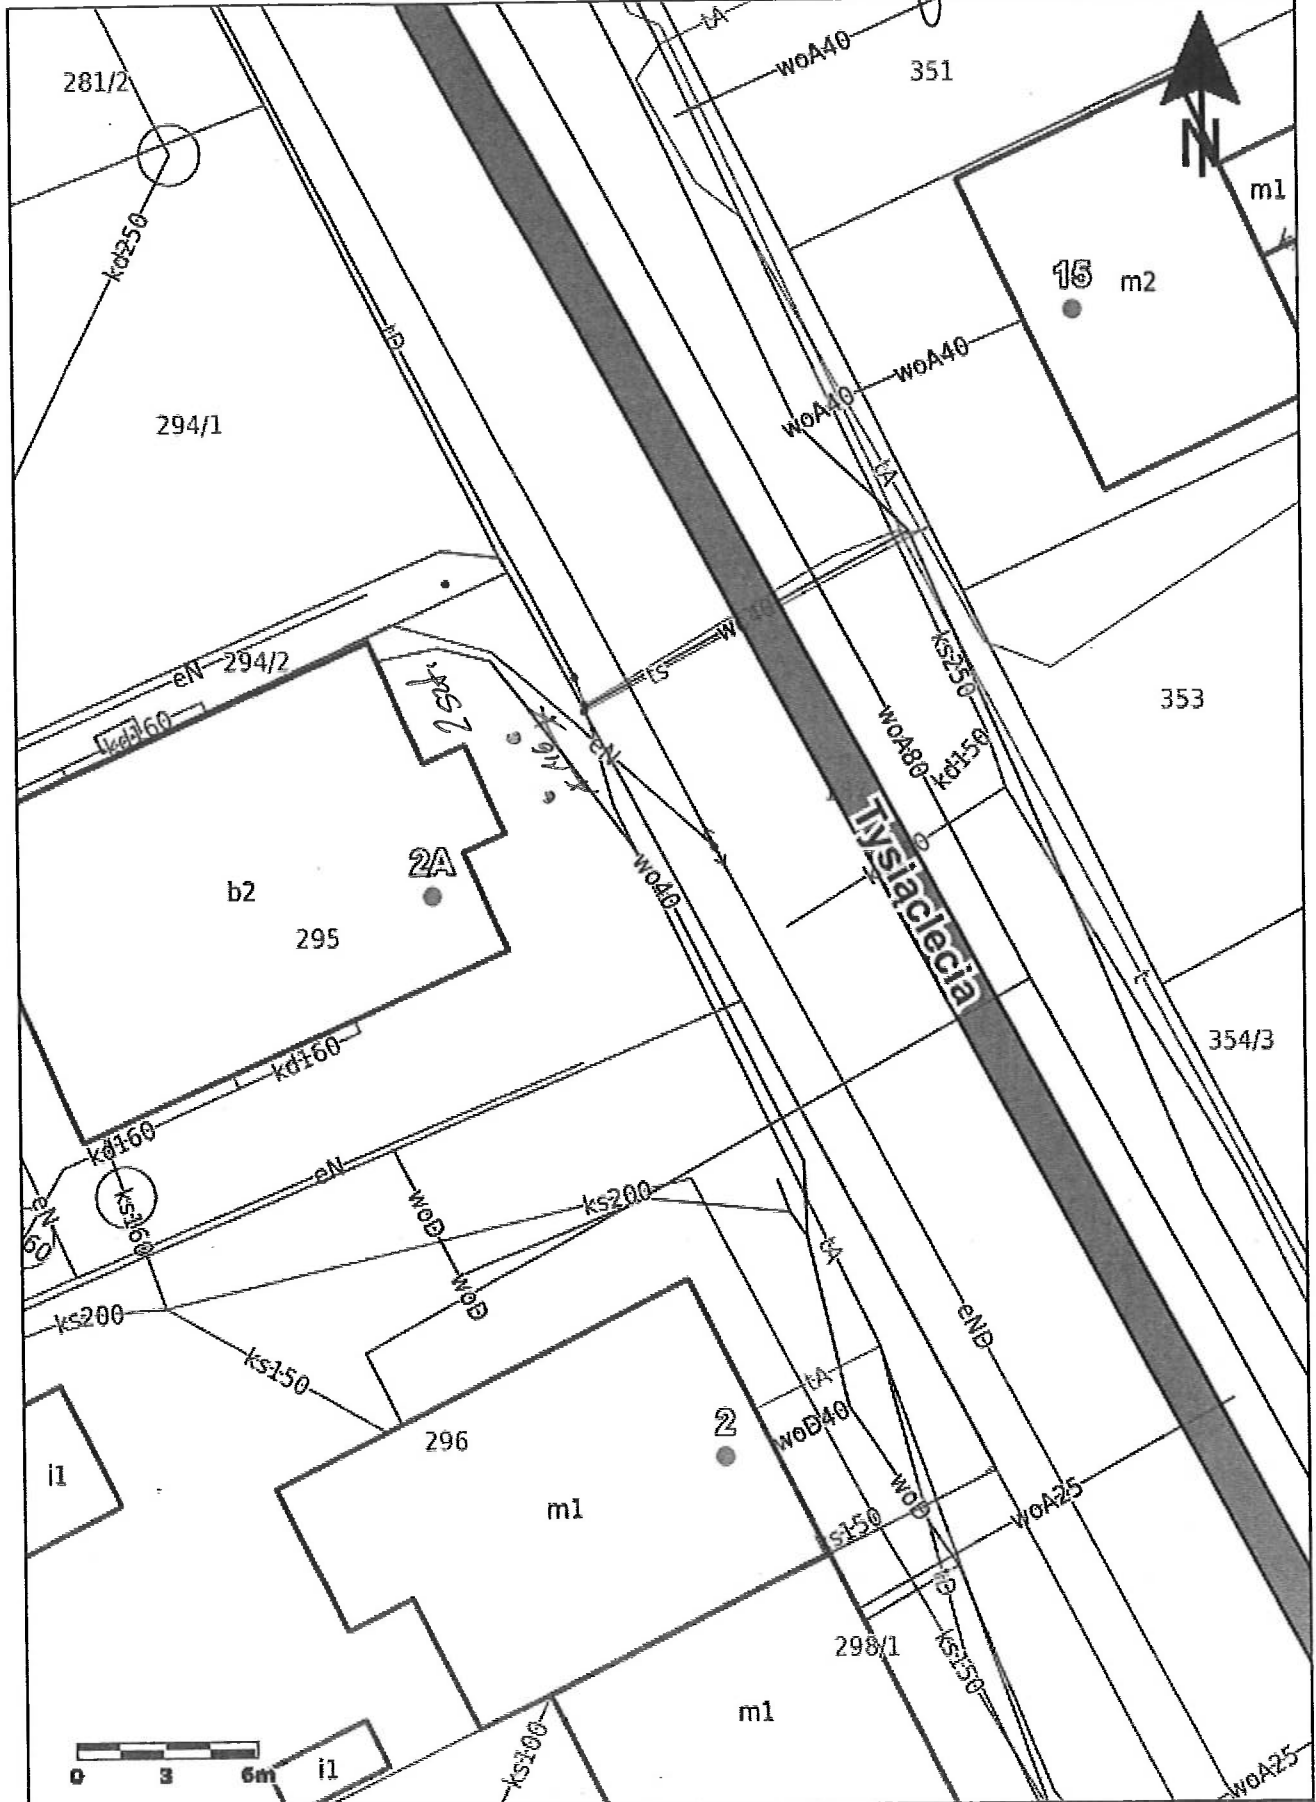




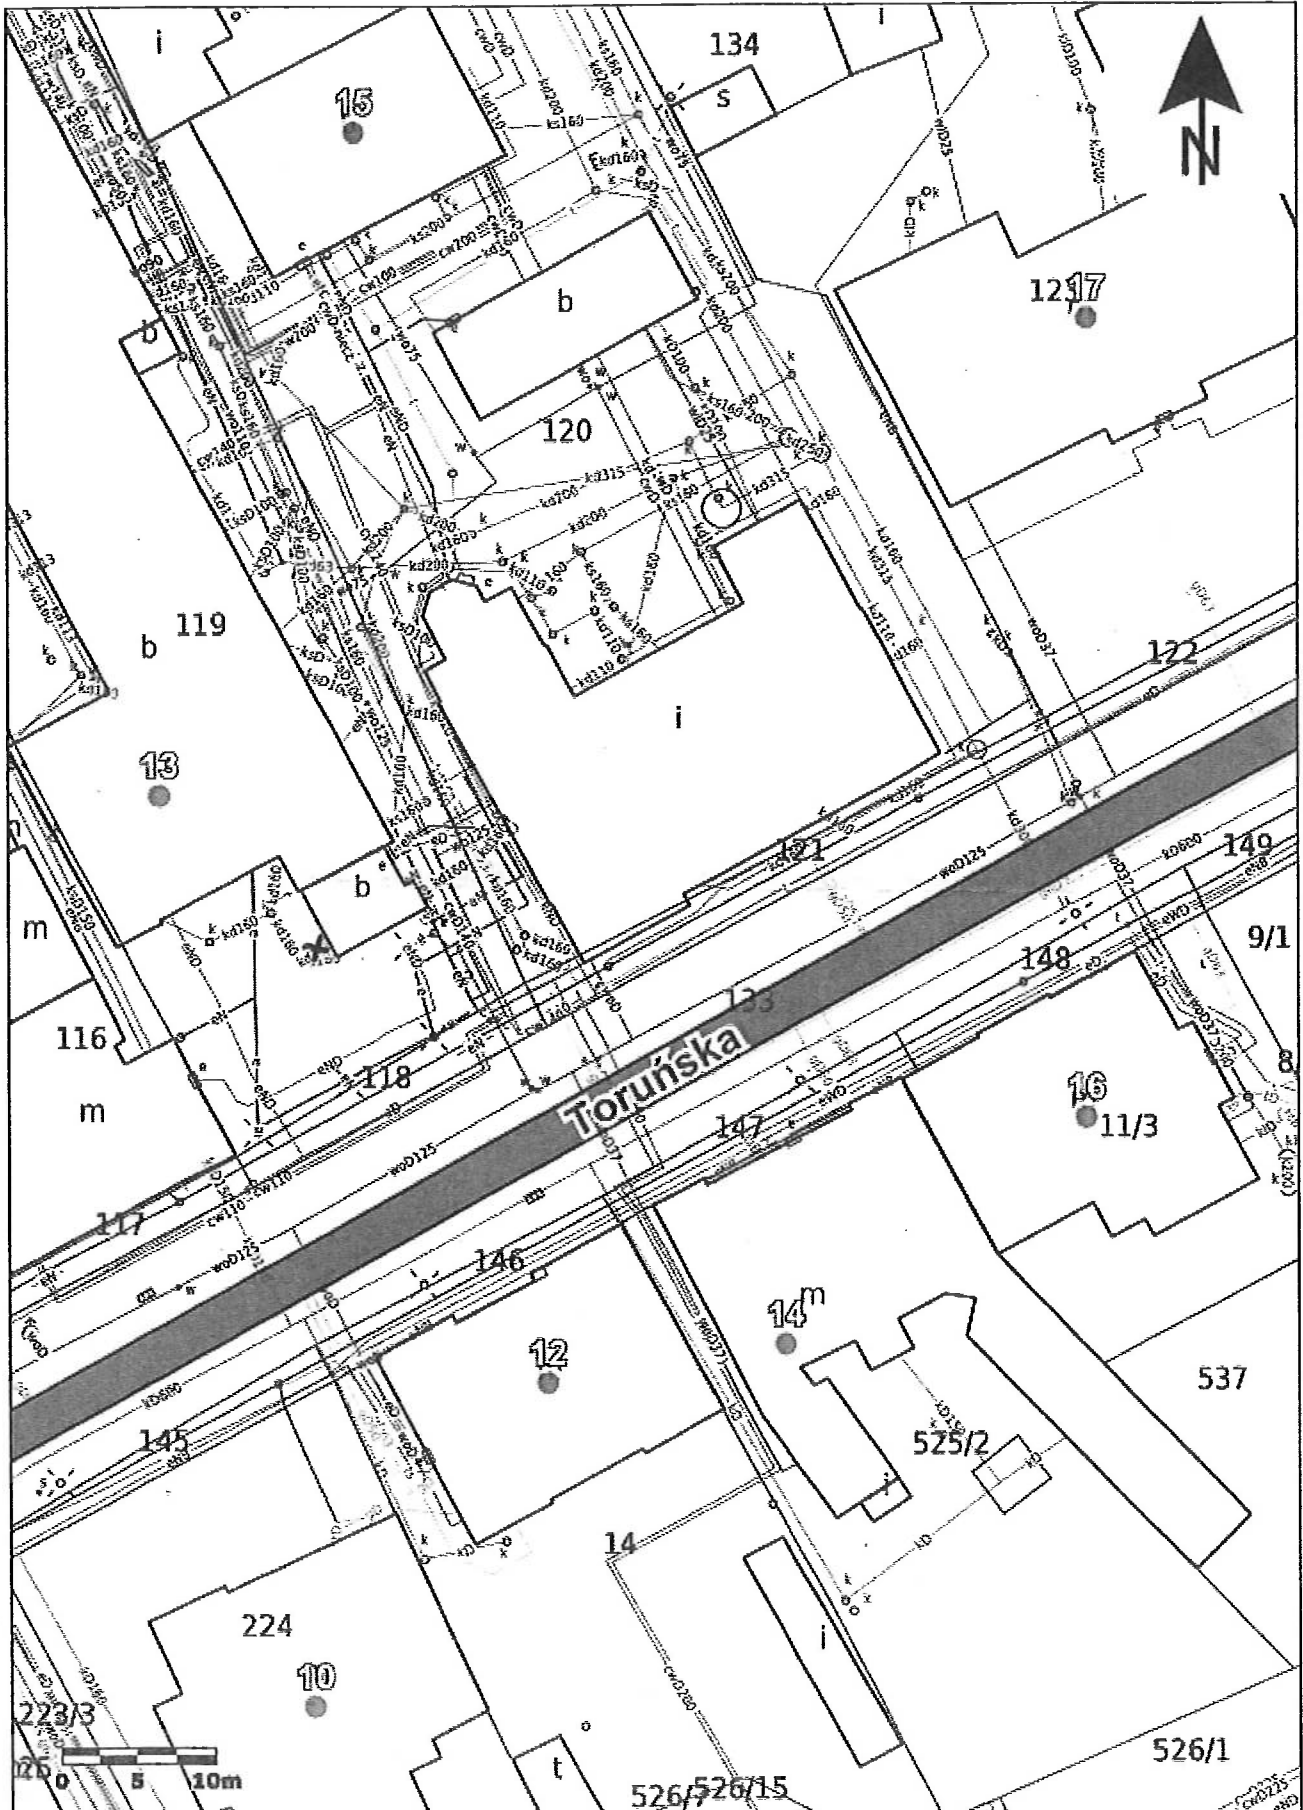

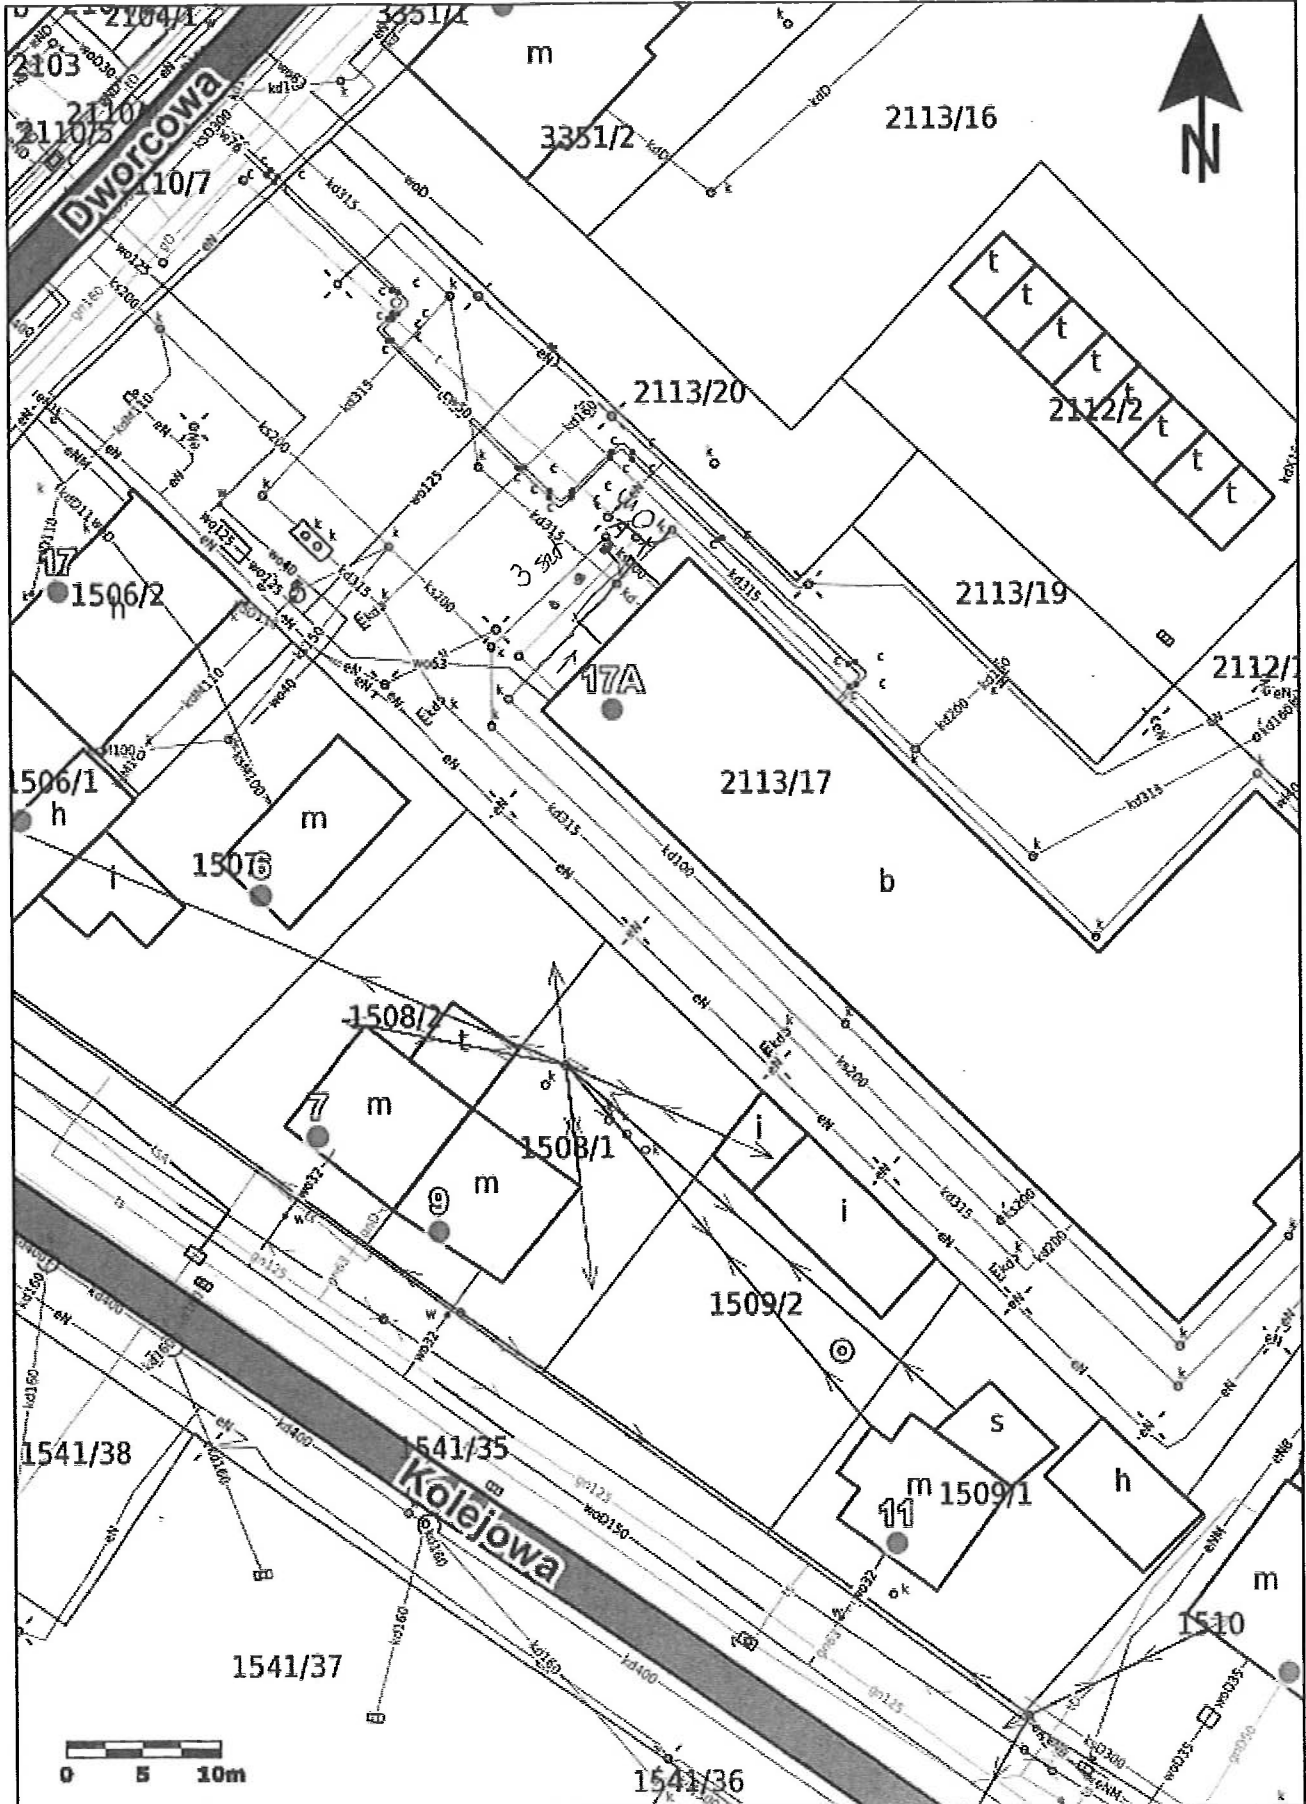

424571,14 636063,74

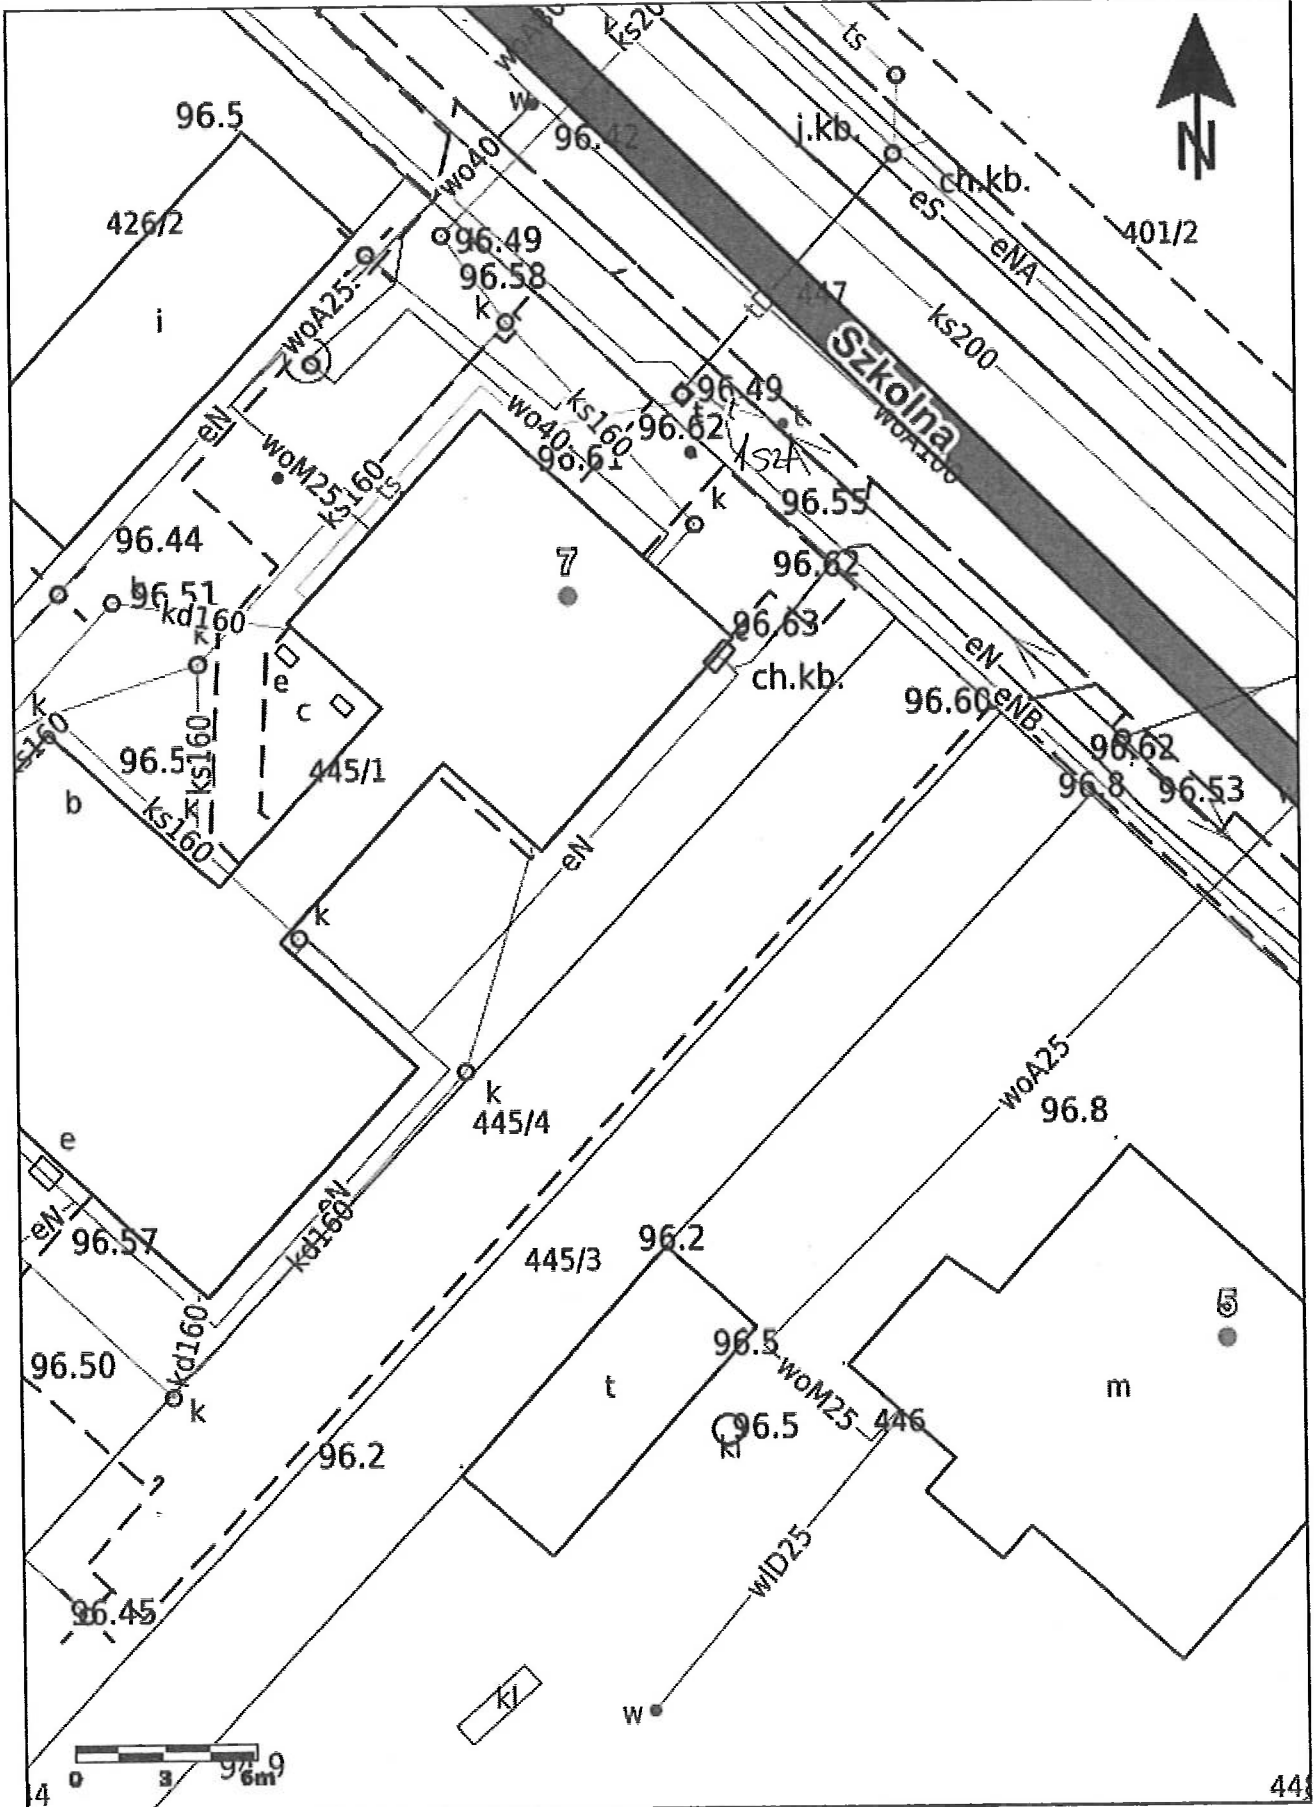

398278,25 544559,23