


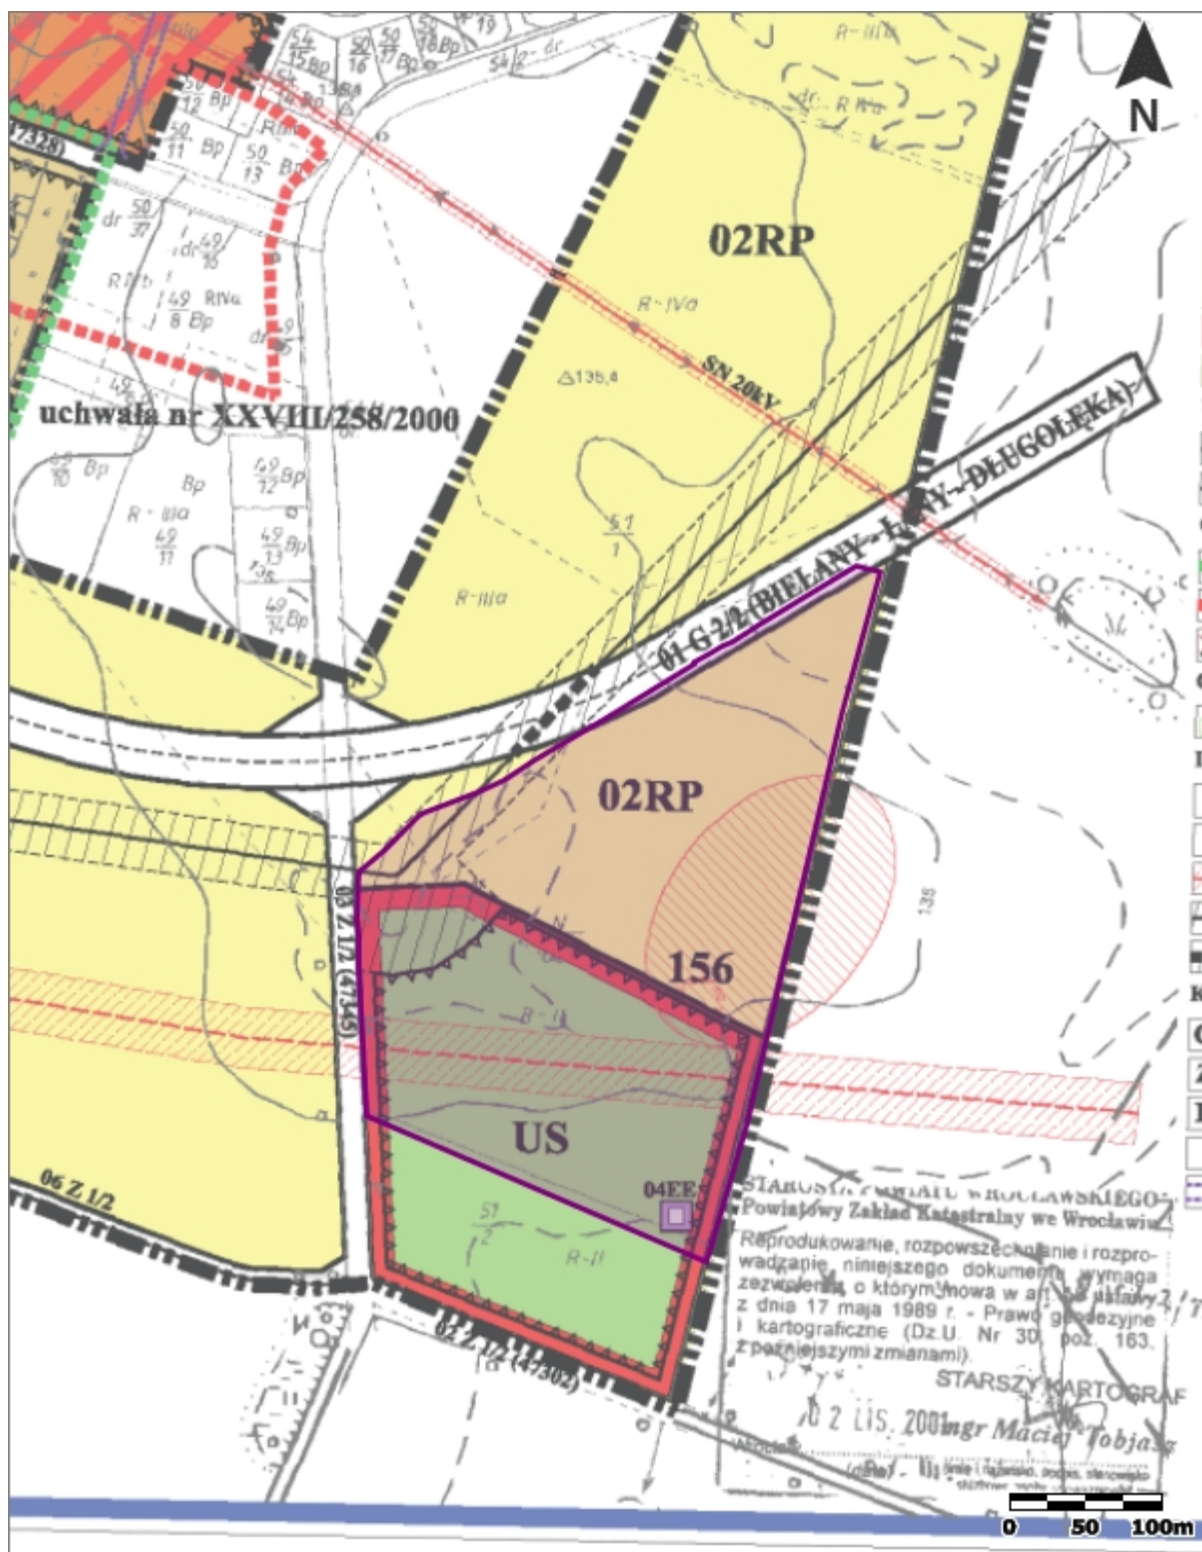

URZĄD MIEJSKI W SIECHNICACH
ul. Jana Pawła II 12, 55-011 Siechnice
tel. 71 786 09 01, fax. 71 786 09 07

WYRYS Z MIEJSCOWEGO PLANU ZAGOSPODAROWANIA PRZESTRZENNEGO

SKALA 1:5000

OBRĘB: Radomierzycze

DZIAŁKA NR 51/13 (część)

▲ ▲ NIEPRZEKACZALNA LINIA ZABUDOWY

■ GRANICA DZIAŁKI