


PLAN ORIENTACYJNY

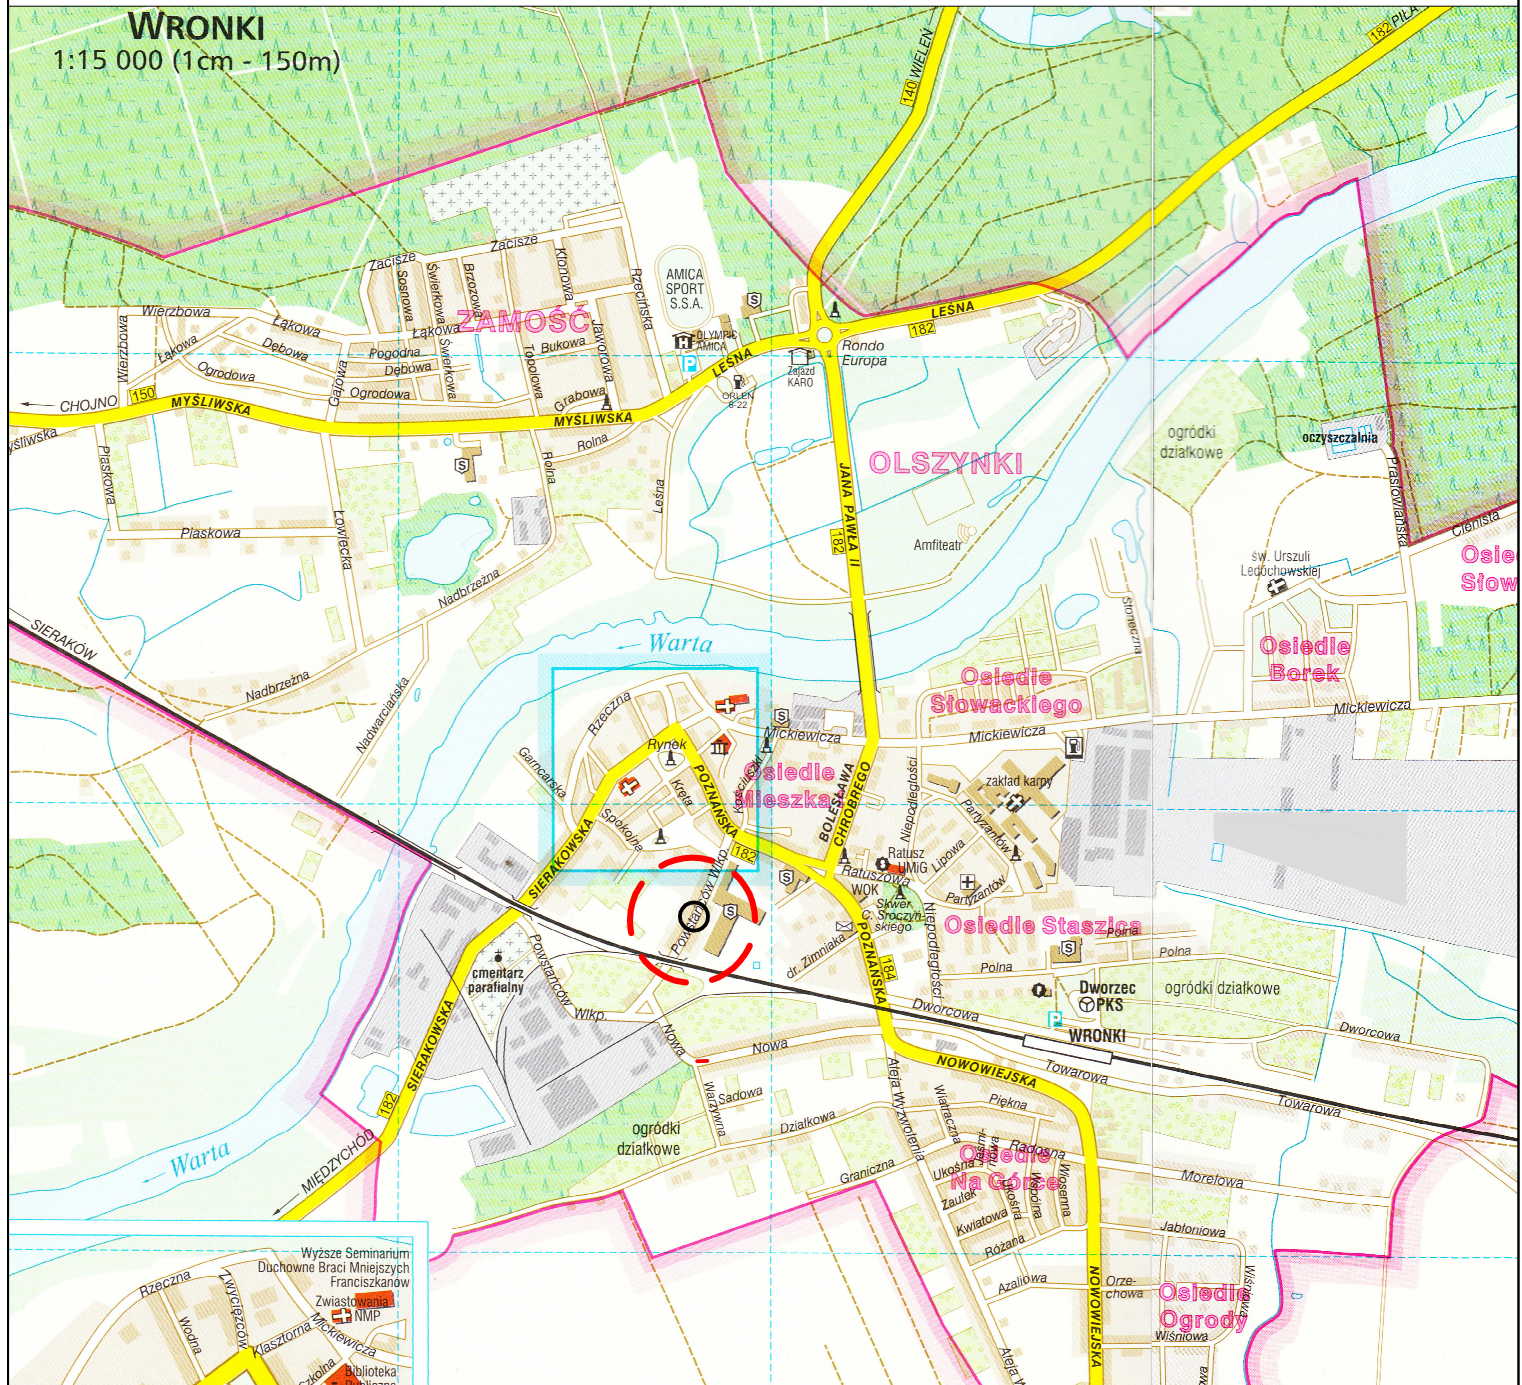

STUDIO PROJEKTOWE PE-DRO

Piotr Mańczak
64-500 Szamotuły, ul. Łazurowa 10

OBIEKT: WYKONANIE PRZEJŚCIA DLA PIESZYCH NA UL. POWSTAŃCÓW WIELKOPOLSKICH WE WRÓNKACH

INWESTOR:
GMINA WRÓNKI
UL. RATUSZOWA 5
64-510 WRÓNKI

STADIUM: STAŁA ORGANIZACJA RUCHU

BRANŻA: DROGOWA

TEMAT RYSUNKU:
PLAN ORIENTACYJNY

SKALA: 1:10000
DATA: 07.2024
NR RYS: 01

PROJEKTOWAŁ: IMIĘ I NAZWISKO

PODPIS

PROJEKTANT:
mgr inż. Piotr Mańczak
WKP/0078/P00D/14