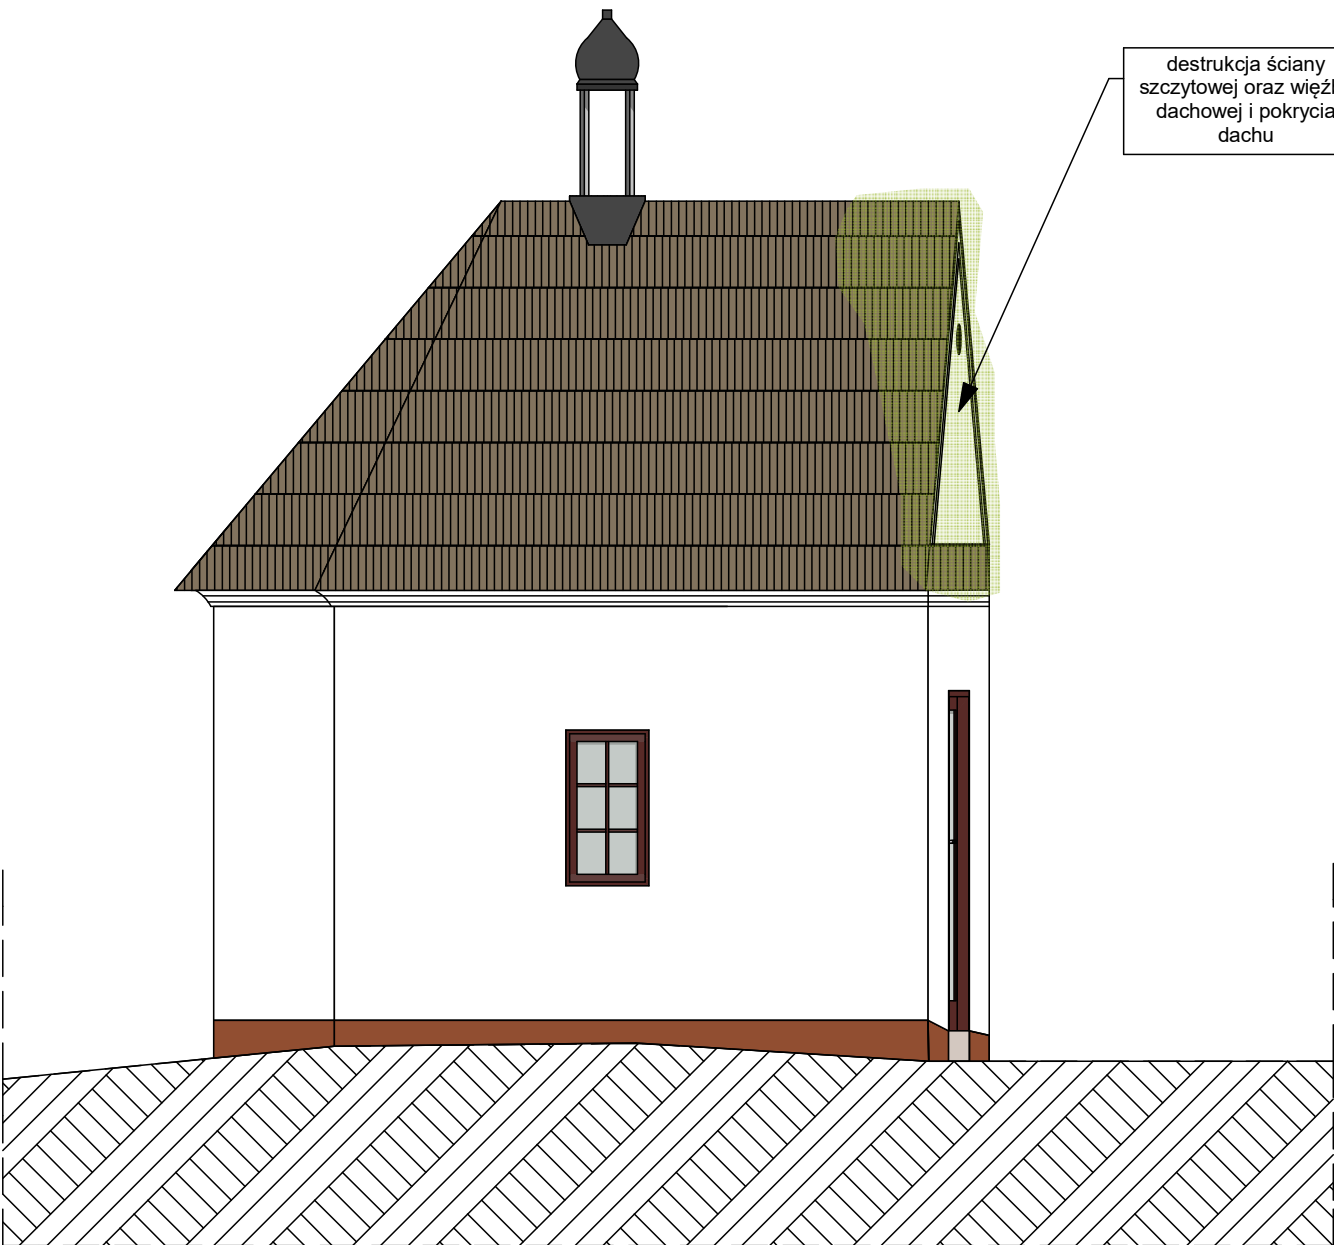

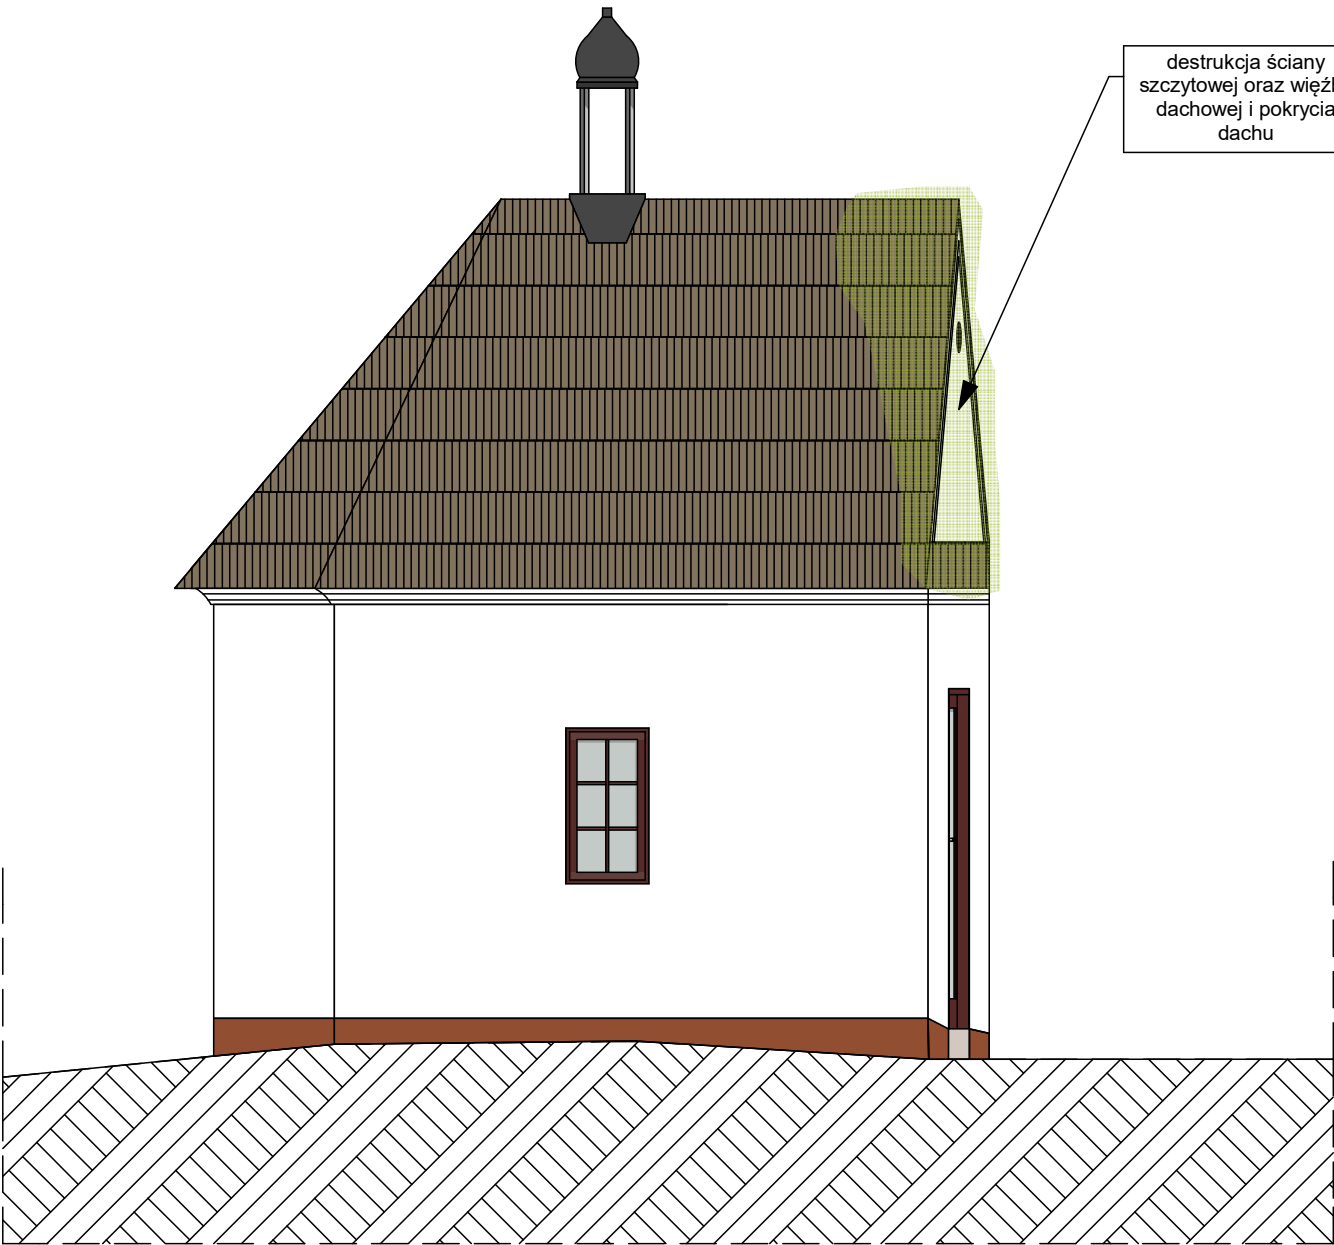



ELEWACJA ZACHODNIA



Inwentaryzacja:		
mgr inż. Marek Fijałkowski Uprawnienia budowlane MAP/0253/OWOK/08 do kierowania robotami budowlanymi bez ograniczeń w specjalności konstrukcyjno-budowlanej		
Opracowanie:	Weronika Łoboda	
Obiekt: REMONT KAPLICY		
Branża:	Inwentaryzacja	
Adres:	dz. nr 375, obr. 0006 Kwiatonowice, gm. Gorlice	
Inwestor: Gmina Gorlice ul. 11 Listopada 2 38-300 Gorlice		
Data:	2023.04	Skala: 1:50
		Nr rys: i-4
Nazwa rys:	ELEWACJA ZACHODNIA	
Stadium:	PROJEKT BUDOWLANY	
Jednostka projektowa: F-PROJEKT		
 mgr inż. Marek Fijałkowski, tel. 606 702 851 33-300 Nowy Sącz, ul. Słowacka 31		

ELEWACJA ZACHODNIA



Inwentaryzacja:		
<div>mgr inż. Marek Fijałkowski</div> <div>Uprawnienia budowlane MAP/0253/OWOK/08</div> <div>do kierowania robotami budowlanymi</div> <div>bez ograniczeń</div> <div>w specjalności konstrukcyjno-budowlanej</div>		
Opracowanie:	Weronika Łoboda	
Obiekt:	REMONT KAPLICY	
Branża:	Inwentaryzacja	
Adres:	dz. nr 375, obr. 0006 Kwiatonowice, gm. Gorlice	
Inwestor:	Gmina Gorlice ul. 11 Listopada 2 38-300 Gorlice	
Data:	2023.04	Skala: 1:50
Nazwa rys:	ELEWACJA ZACHODNIA	
Stadium:	PROJEKT BUDOWLANY	
Jednostka projektowa:		
F-PROJEKT		
<div> mgr inż. Marek Fijałkowski, tel. 606 702 851 33-300 Nowy Sącz, ul. Słowacka 31</div>		