



# ELEWACJA POŁUDNIOWA

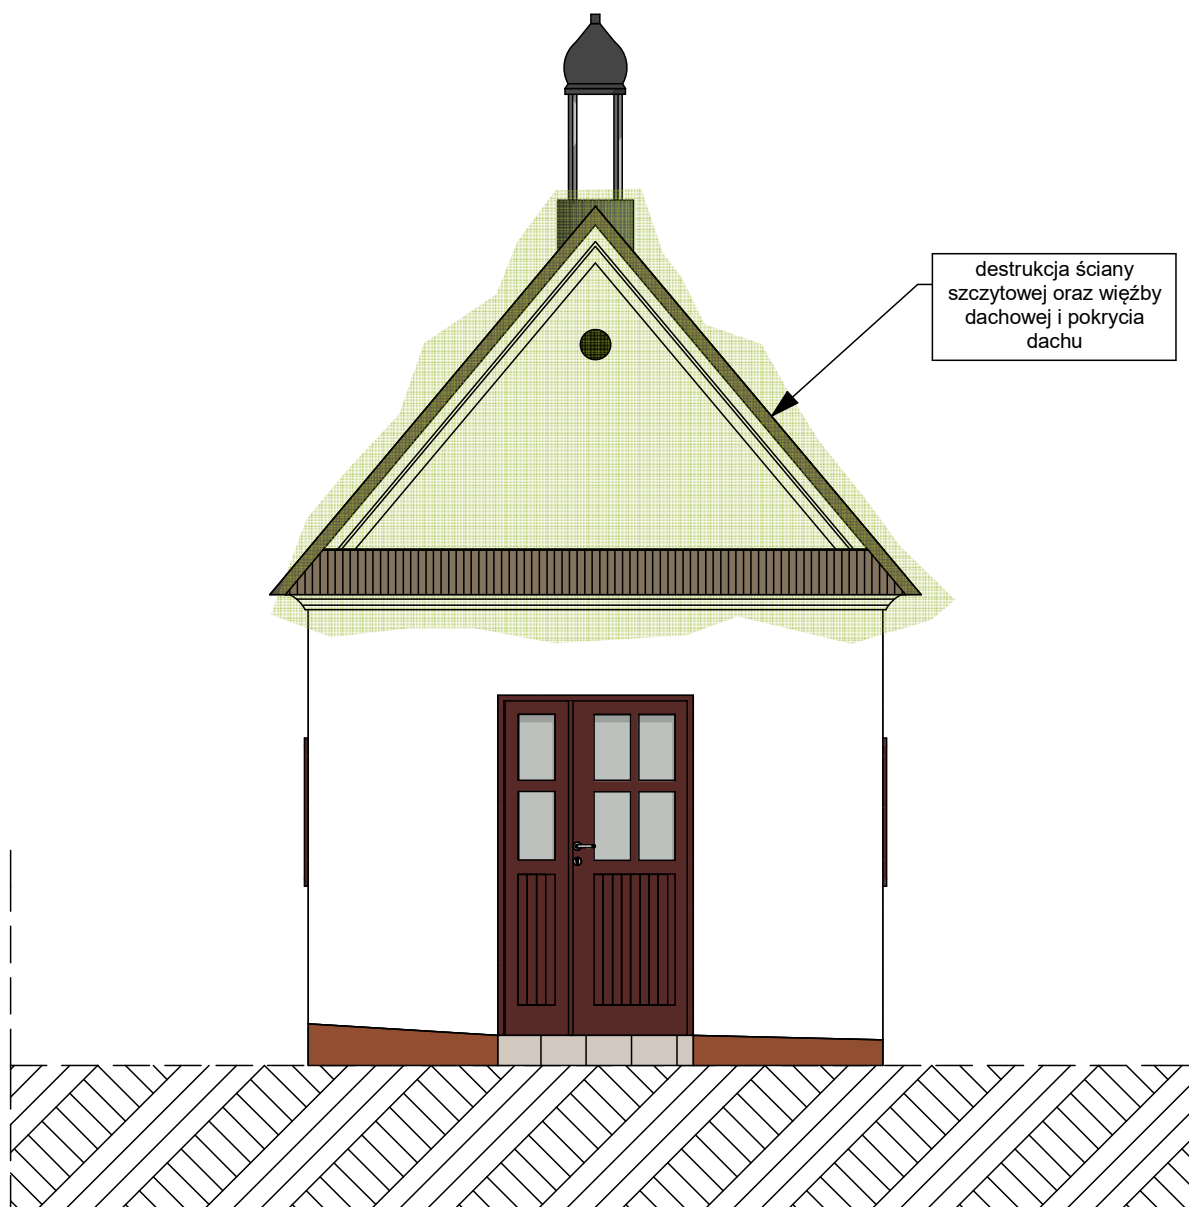

Inwentaryzacja:		
mgr inż. Marek Fijałkowski Uprawnienia budowlane MAP/0253/OWOK/08 do kierowania robotami budowlanymi bez ograniczeń w specjalności konstrukcyjno-budowlanej		
Opracowanie:	Weronika Łoboda	
Obiekt:	REMONT KAPLICY	
Branża:	Inwentaryzacja	
Adres:	dz. nr 375, obr. 0006 Kwiatonowice, gm. Gorlice	
Inwestor:	Gmina Gorlice ul. 11 Listopada 2 38-300 Gorlice	
Data:	2023.04	Skala: 1:50
Nr rys:	i-1	
Nazwa rys:	ELEWACJA POŁUDNIOWA	
Stadium:	PROJEKT BUDOWLANY	
Jednostka projektowa:		
F-PROJEKT mgr inż. Marek Fijałkowski, tel. 606 702 851 33-300 Nowy Sącz, ul. Słowacka 31		

# ELEWACJA POŁUDNIOWA

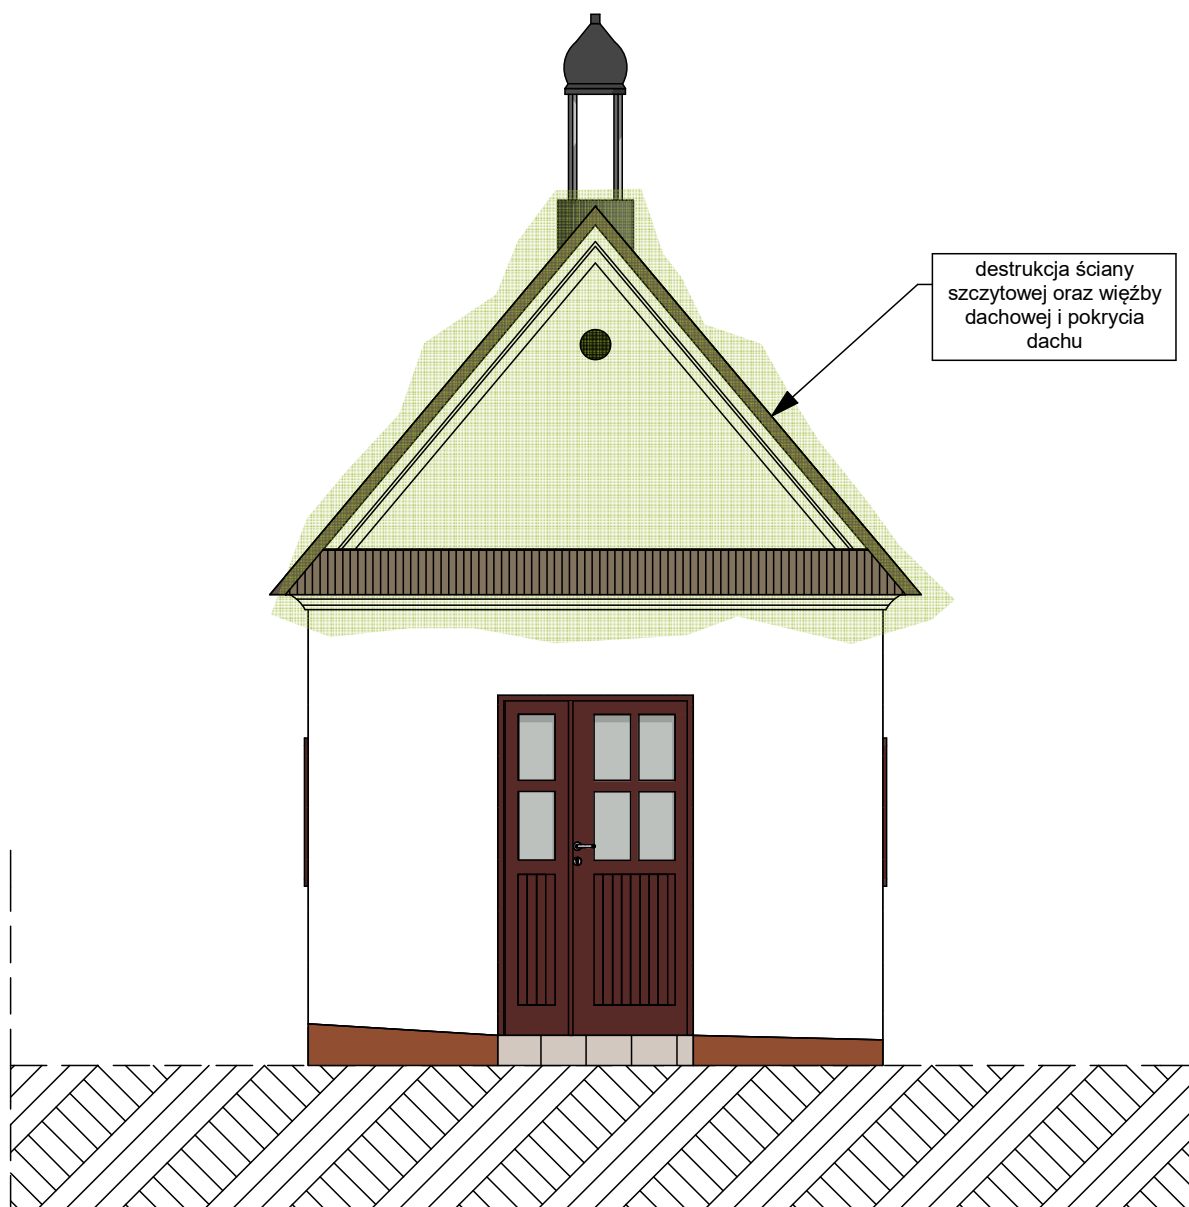

Inwentaryzacja:		
mgr inż. Marek Fijałkowski Uprawnienia budowlane MAP/0253/OWOK/08 do kierowania robotami budowlanymi bez ograniczeń w specjalności konstrukcyjno-budowlanej		
Opracowanie:	Weronika Łoboda	
Obiekt:	REMONT KAPLICY	
Branża:	Inwentaryzacja	
Adres:	dz. nr 375, obr. 0006 Kwiatonowice, gm. Gorlice	
Inwestor:	Gmina Gorlice ul. 11 Listopada 2 38-300 Gorlice	
Data:	2023.04	Skala: 1:50
Nr rys:	i-1	
Nazwa rys:	ELEWACJA POŁUDNIOWA	
Stadium:	PROJEKT BUDOWLANY	
Jednostka projektowa:		
F-PROJEKT mgr inż. Marek Fijałkowski, tel. 606 702 851 33-300 Nowy Sącz, ul. Słowacka 31		