


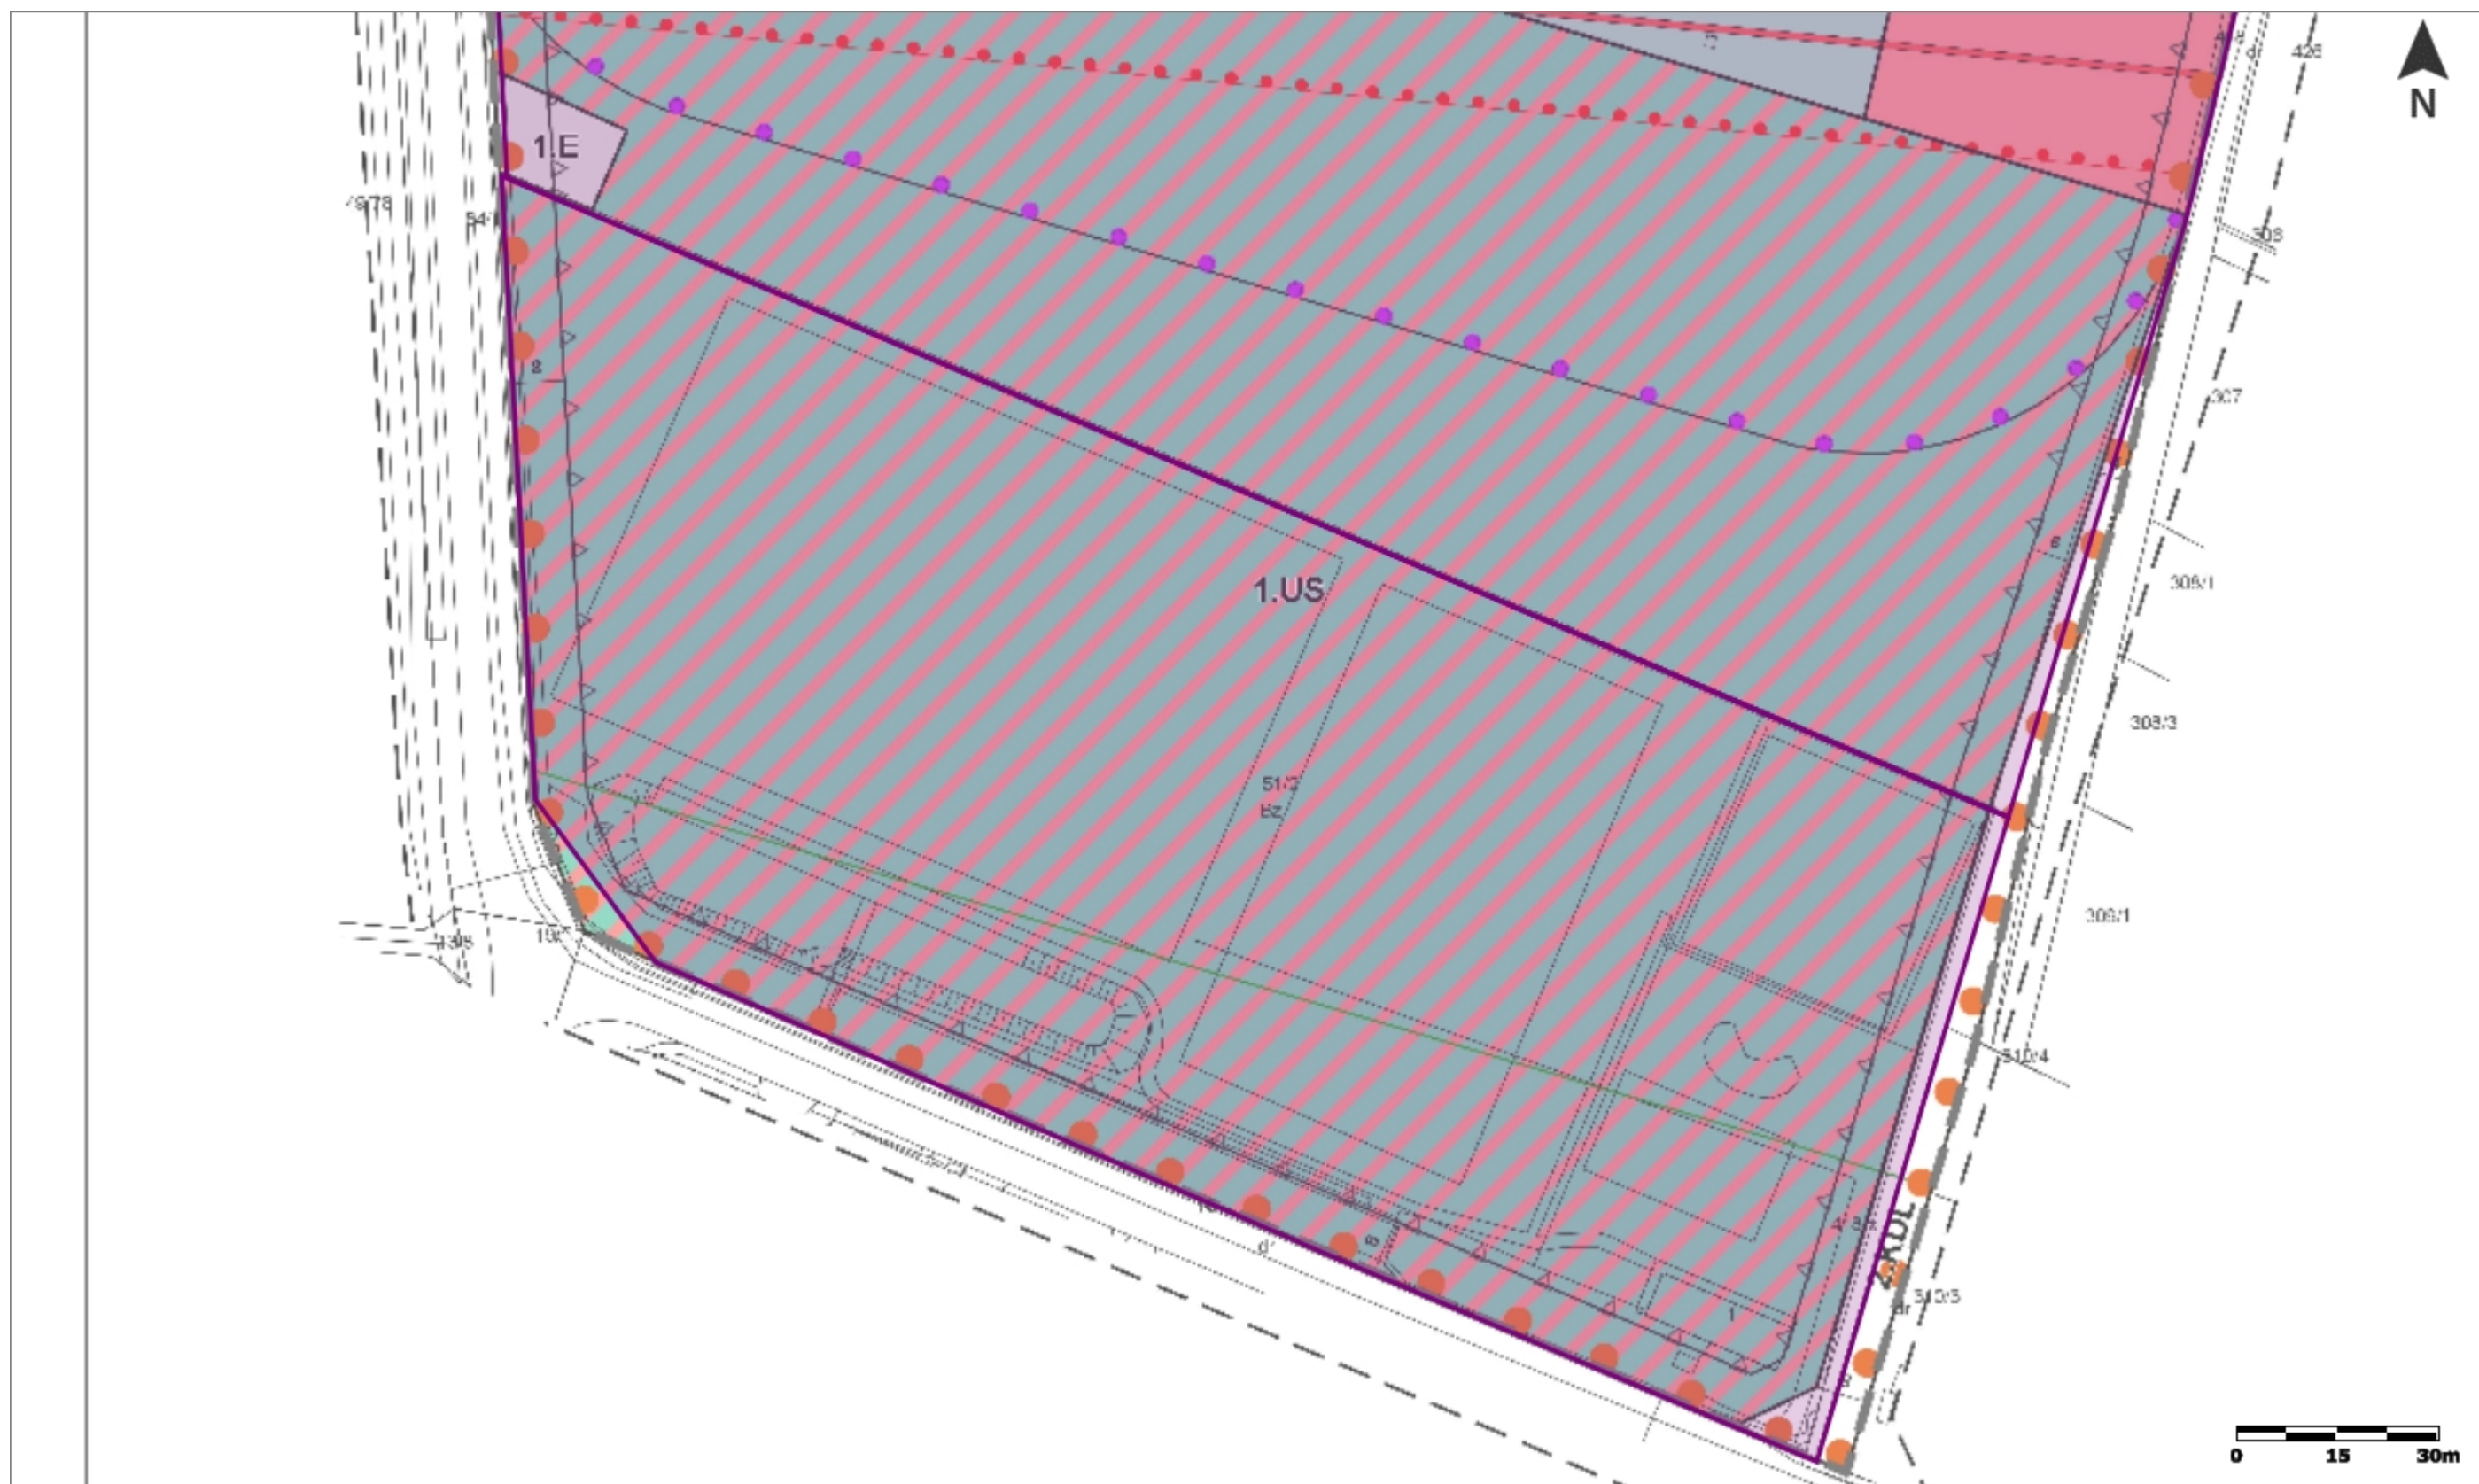

URZĄD MIEJSKI W SIECHNICACH
ul. Jana Pawła II 12, 55-011 Siechnice
tel. 71 786 09 01, fax. 71 786 09 07

**WYRYS Z MIEJSCOWEGO PLANU
ZAGOSPODAROWANIA PRZESTRZENNEGO**

SKALA 1:1000

OBRĘB: Radomierzyce

DZIAŁKA NR 51/9, część dz. nr 51/13

△ △ NIEPRZEKRACZALNA LINIA ZABUDOWY

GRANICA DZIAŁKI