
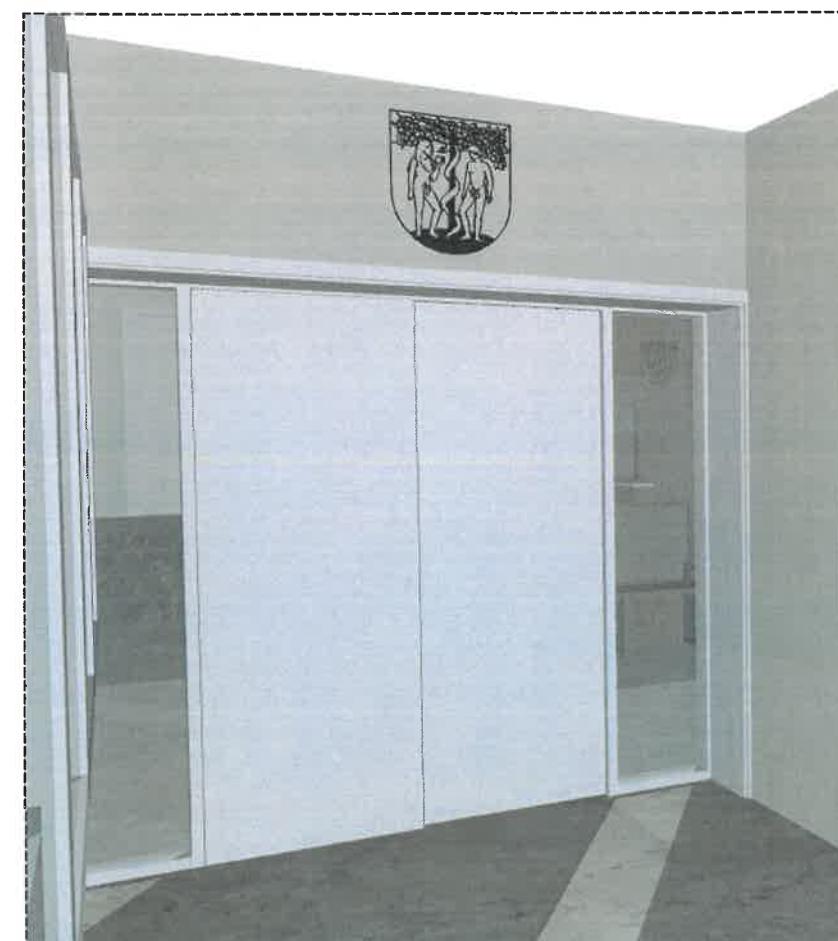


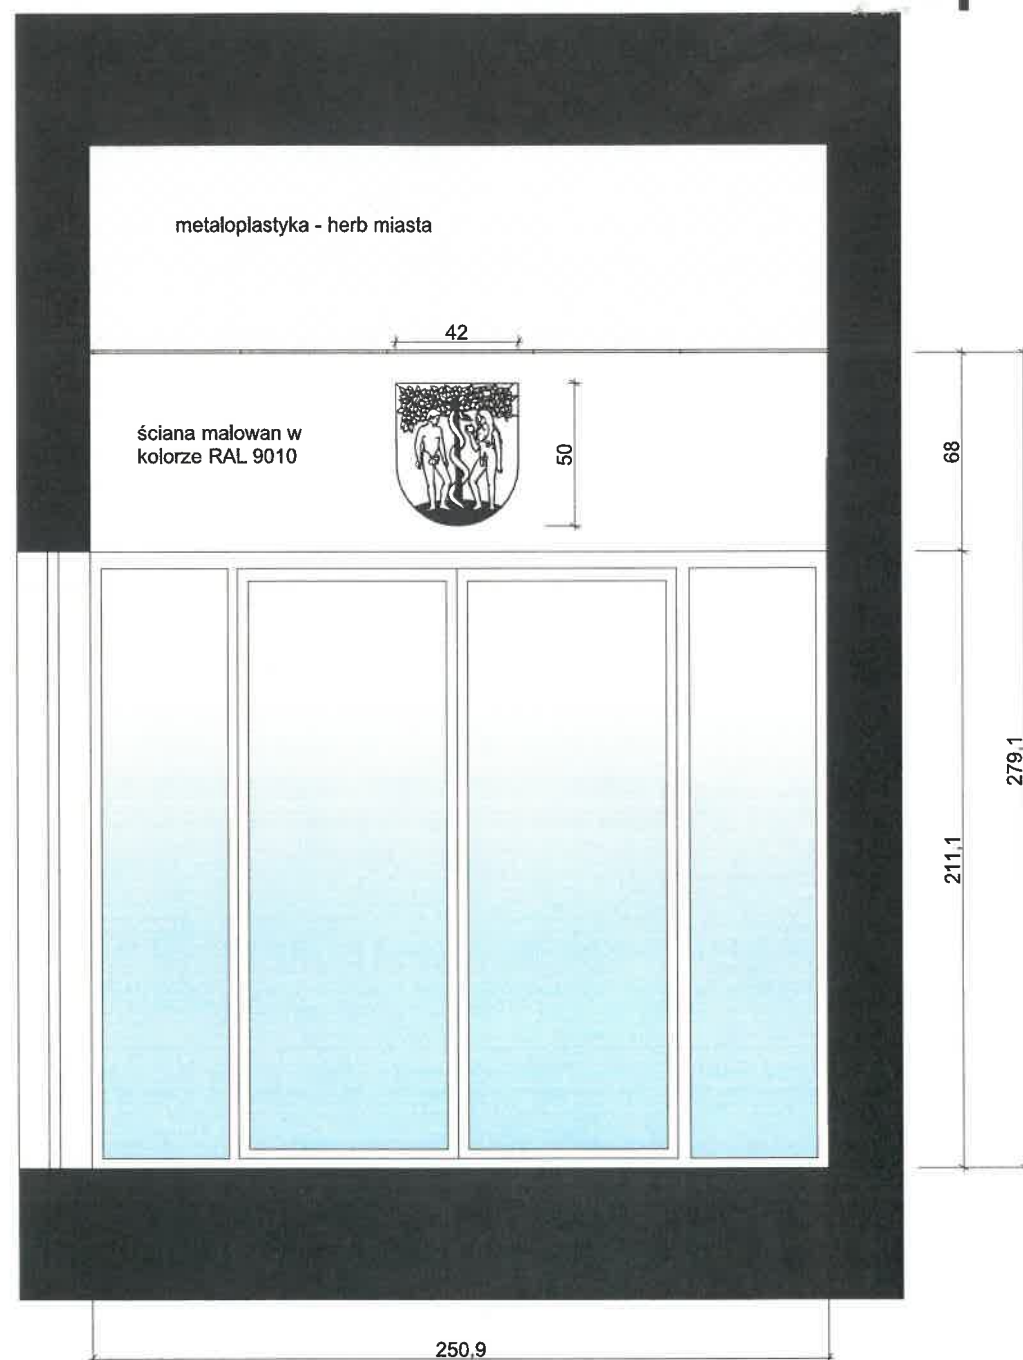

Logo wycięte z blachy stalowej gr,3mm i malowane proszkowo w kolorze czarnym, matowym

Firma WNETRZA Alicja Galewska 97-400 Bełchatów, ul. Czaplinska 1			
tel: 602124491, 789280889, www.wnetrzagalewska.pl, wnetrza@interia.pl			
tytuł projektu: Projekt przebudowy strefy obsługi klienta w holu budynku Urzędu Miasta Bełchatowa przy ul. Kościuszki 1			
nazwa rys.: Wiatrołap - widok ściany z Herbem Miasta			
inwestor: Miasto Bełchatów			
autor:  mgr Alicja Galewska mgr inż. Norbert Wasiewicz			
data: listopad 2024			
skala: 1:25		nr rys.: 16.1	