


NR	NAZWA POMIESZCZENIA	POW. w m2	POW. w m2 + okładziny
1.	KOTŁOWNIA	16,18	16,50
2.	KLATKA SCHODOWA	11,13	11,43
3.	KORYTARZ	3,47	3,63
4.	SANITARIATY	8,67	8,92
5.	SZATNIE	6,71	6,90
6.	ZMYWALNIA	16,45	16,78
7.	KORYTARZ	3,12	3,27
razem		65,73	67,43

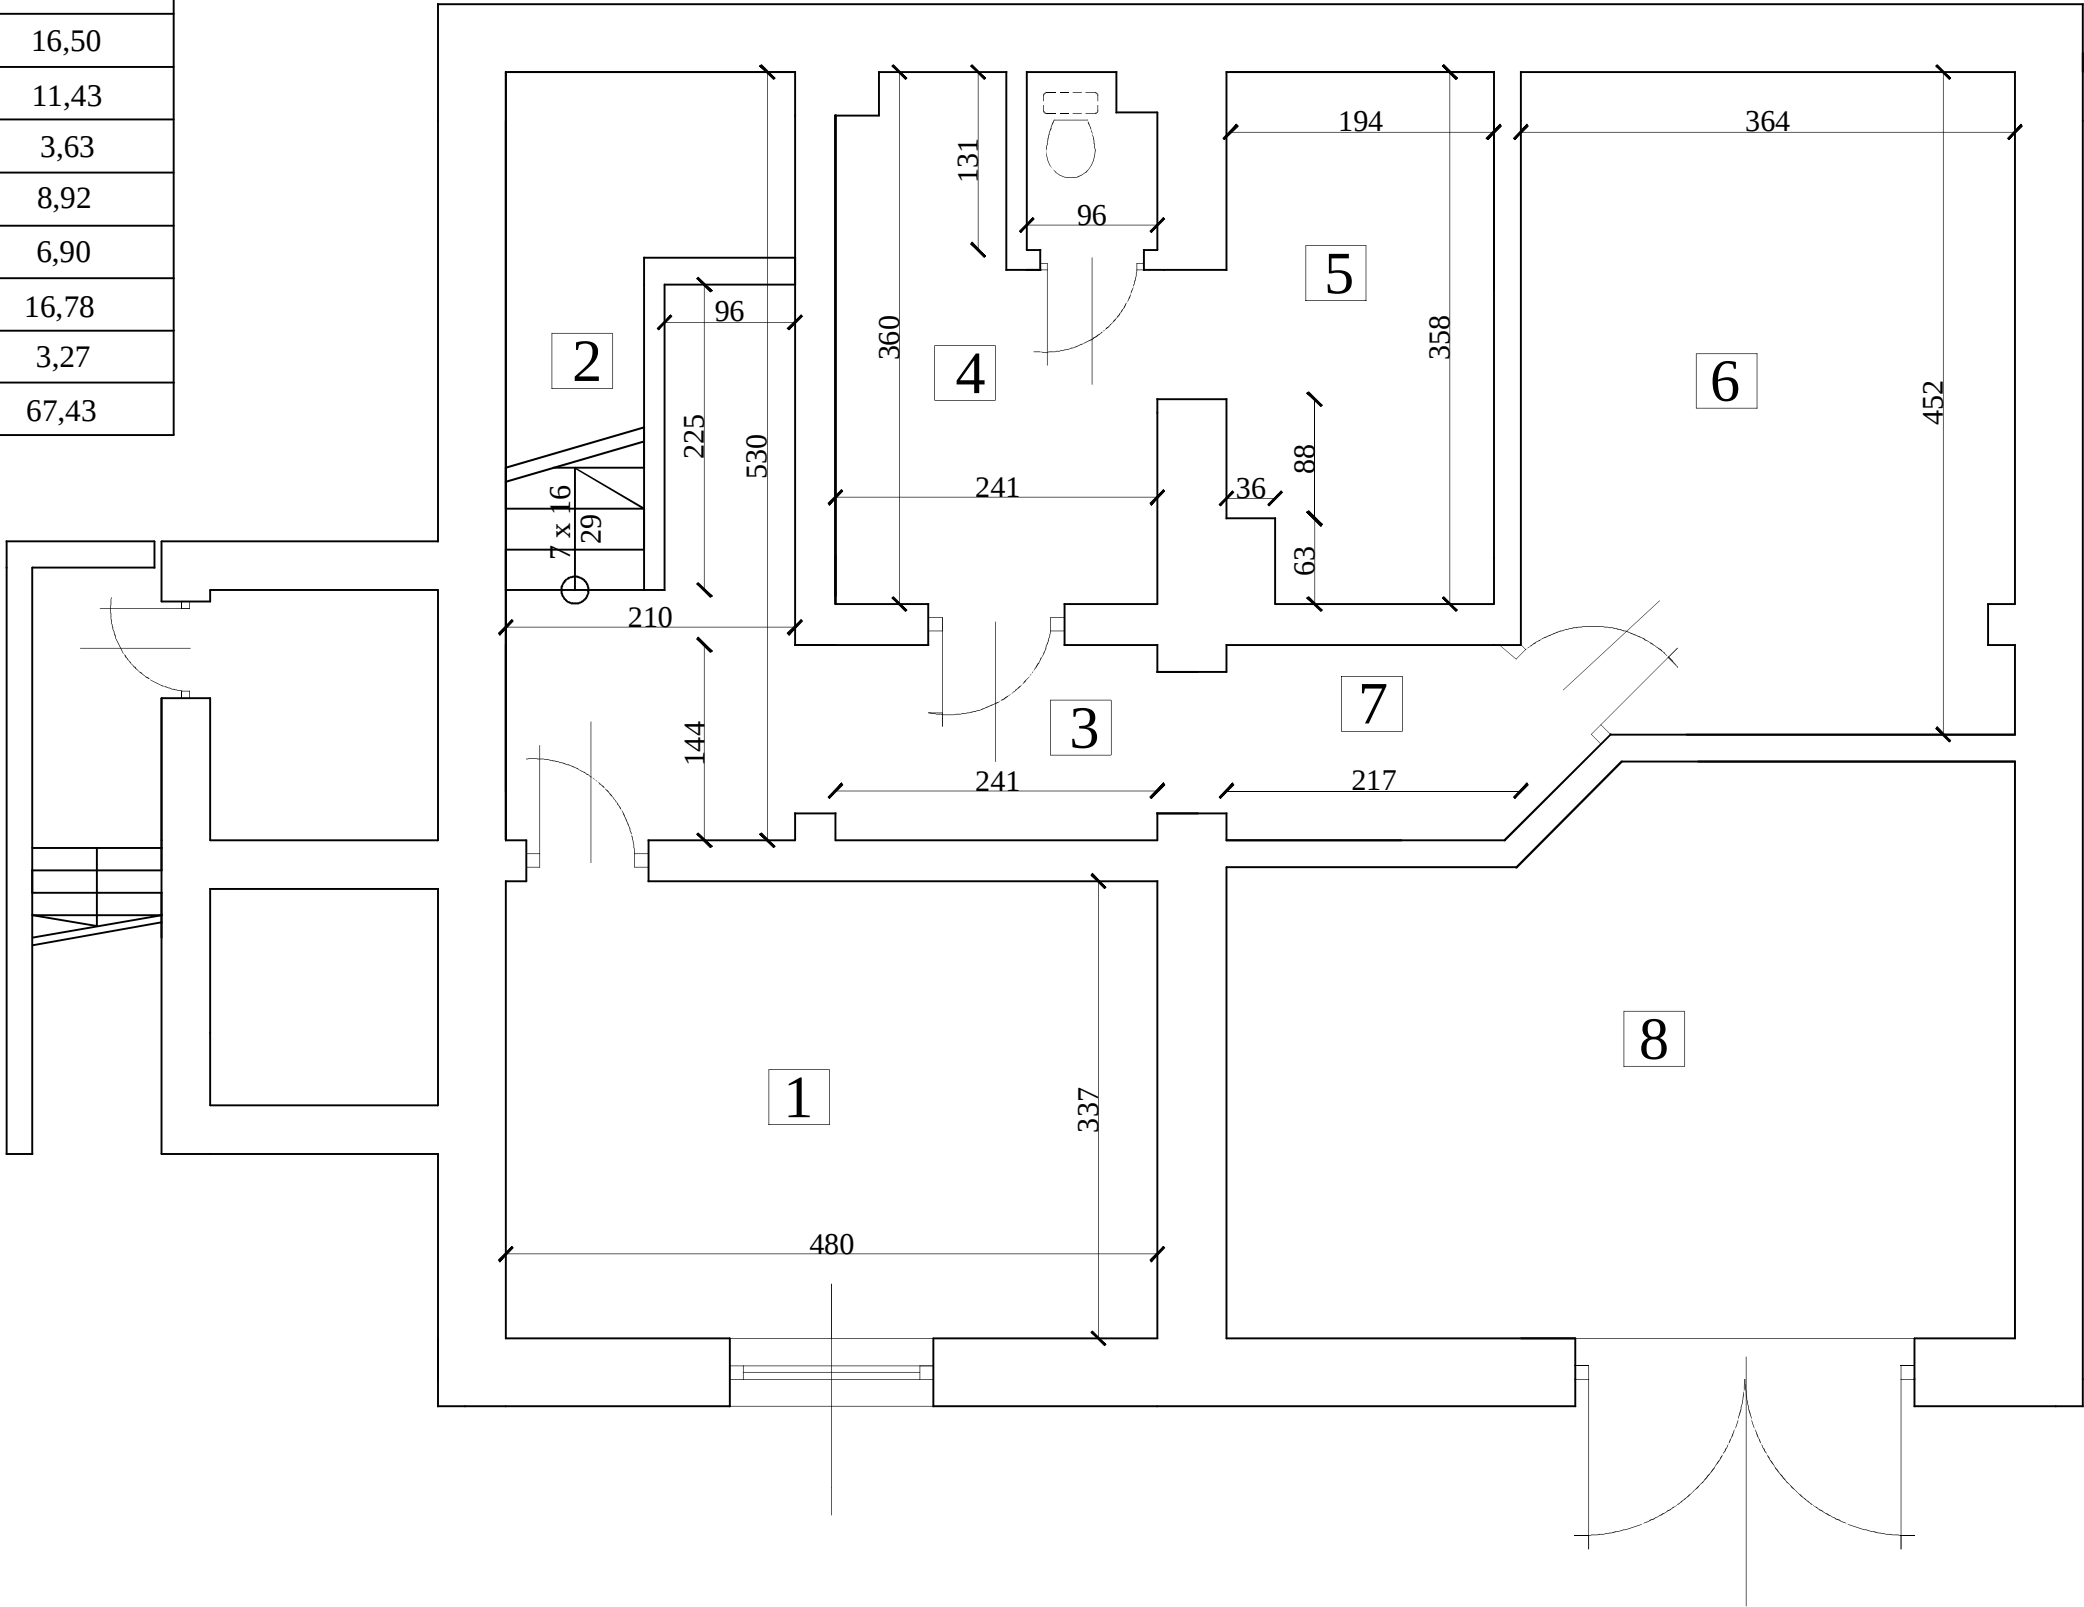

RZUT PIWNICY

RYS. WYKONANY NA PODSTAWIE ISTNIEJĄCEJ DOKUMENTACJI
ORAZ PRZEPROWADZONEJ WIZJI W TERENIE.

DATA 17.08.2004r.	INWENTARYZACJA - RZUT PIWNICY	
OBIEKT	DOM SOŁECKI	
LOKALIZACJA	BORYNIA UL. GAJOWA 11A	
WŁASNOŚĆ	ZAKŁAD GOSPODARKI MIESZKANIOWEJ	
WYKONAŁ	inż. arch. Tomasz Minkiewicz	