



PRZEKRÓJ A-A / inwentaryacyjny
skala 1:100

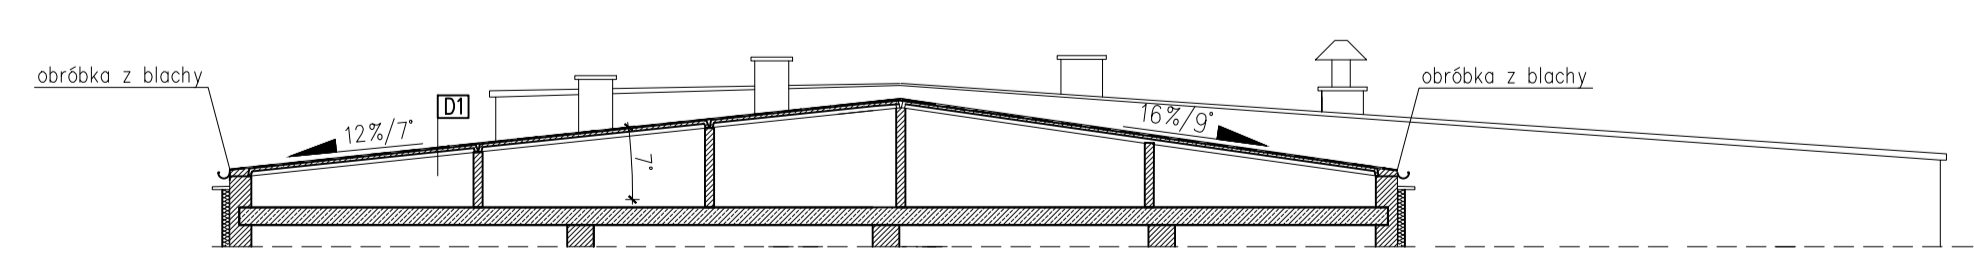

D1

istniejące pokrycie
gładz cementowa 0,5 cm
plyty korytkowe 3 cm, oparte na ściankach ozdobnych z cegły dziurawki
przeźródło wentylowane strzodpochu
strop żelbetowy gr. 23 cm
lynk cem. - wapienny

PRZEKRÓJ A-A
skala 1:100

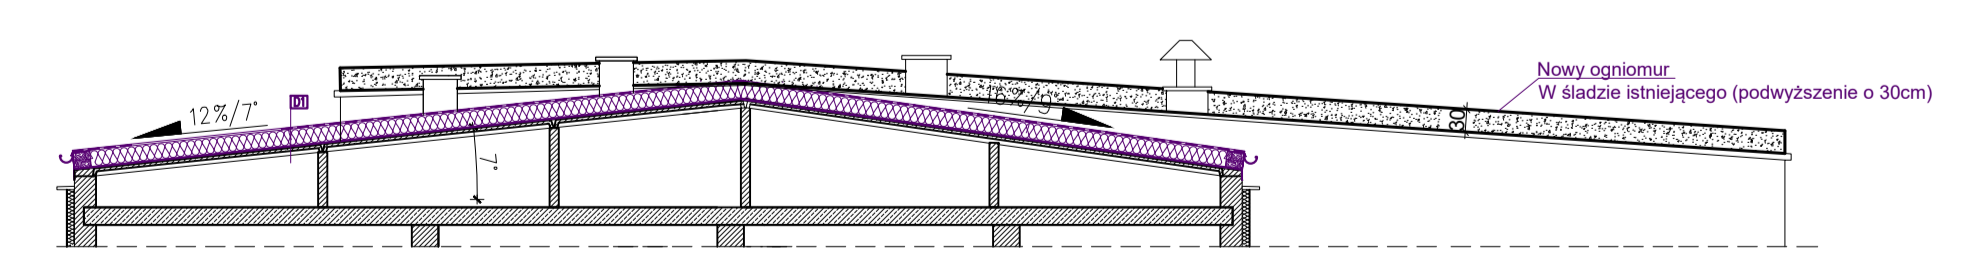

D1

papka termozgrzewalna wierzchnia grubość 5 mm
styropapa, wytr. na ściankie >= 150kPa, λ = 0,034 W/(m*K), grubość 20 cm, rozwiązanie systemowe z papką
warszawa rozdzielcza z wełny szklanej
istniejące warstwy poszycia dachowego

BIURO USŁUG PROJEKTOWYCH PROHOUSE		97-400 Belchatów ul. Mieczarskiego 14 arch. Bartłomiej Dębski tel. 690 071 898
REMONT DACHU BUDYNKU ZESPOŁU SZKOLNO-PRZEDSZKOLNEGO NR 9 W BELCHAOTOWIE OS. DOLNOŚLĄSKIE 204A		Data 05.2023
ADRES: dz. nr ewid. 456/2 / obręb 12 / m. Belchatów		Nr rysunku 1
FAZA / BRANŻA	PROJEKT BUDOWLANY	Skala 1:100
PRZEDMIOT RYSUNKU	WIDOK DACHU - CZĘŚĆ A	strona
PROJEKTANT	tech. Wiesław Politański OT-4-1022046/76 spec. arch. i konst. bud.	
OPRACOWAŁ	mgr inż. arch. Bartłomiej Dębski	
ASYSTENT	tech. bud. Przemysław Czech	