


PRZEKRÓJ KONSTRUKCYJNY C - C
km 0+115

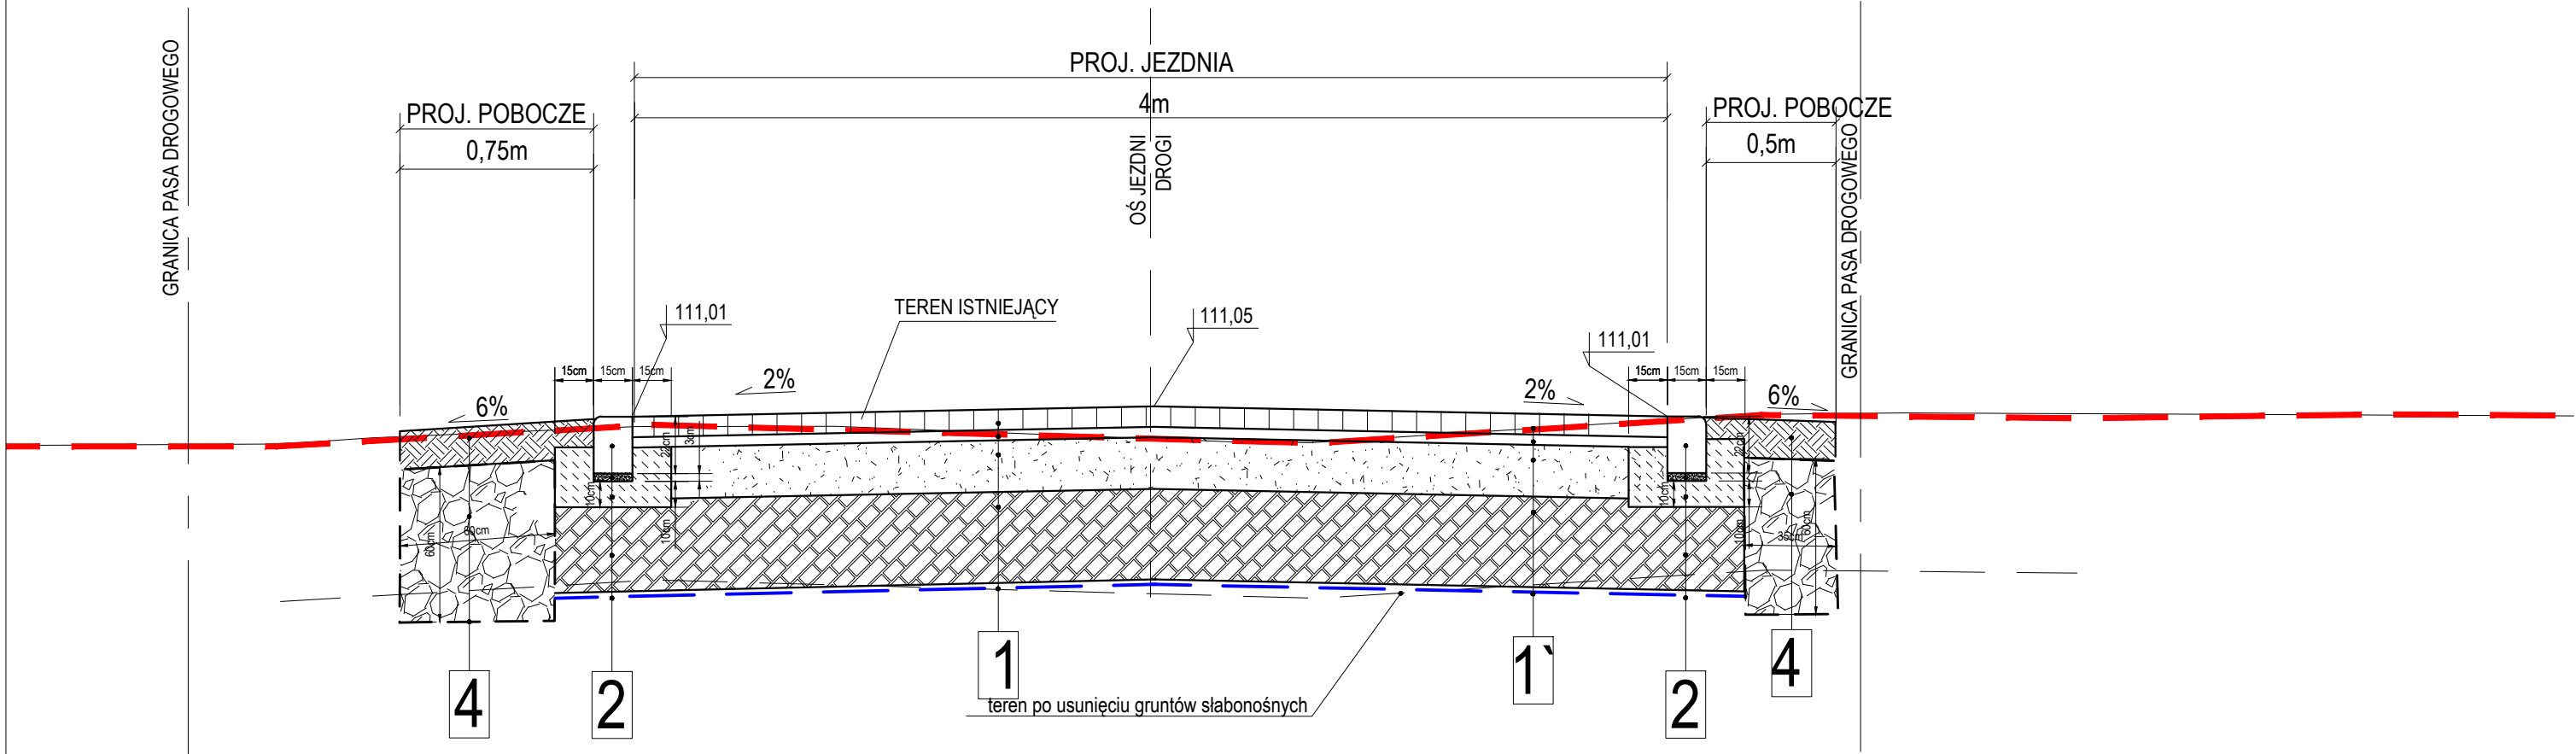

- 1 Konstrukcja jezdni ul. Szczęśliwa:**
- kostka betonowa ekologiczna gr. 8cm
 - podsypka z mialu kamiennego 2-5mm gr. 4cm
 - podbudowa zasadnicza z kruszywa łamanego, 4/31,5mm, stabil. mech. gr. 20cm
 - wzmocnienie podłoża warstwą z kruszywa łamanego gr. 35cm
 - geowłóknina wzmacniająco- separująca, gramat. 300g/m²
 - istniejące podłoże gruntowe maksymalnie dogęszczone

- 2**
- krawężnik betonowy najazdowy 15x22cm
 - podsypka cem - piask 1:3 gr. 3cm
 - ława betonowa C12/15
 - wzmocnienie podłoża warstwą z kruszywa łamanego gr. 35cm
 - geowłóknina wzmacniająco - separująca

- 3 Konstrukcja zjazdu:**
- kostka betonowa (grafitowa) gr. 8cm
 - podsypka z mialu kamiennego 2-5mm gr. 4cm
 - podbudowa zasadnicza z kruszywa łamanego, 4/31,5mm, stabil. mech. gr. 20cm
 - wzmocnienie podłoża warstwą z kruszywa łamanego gr. 35cm
 - geowłóknina wzmacniająco- separująca, gramat. 300g/m²
 - istniejące podłoże gruntowe maksymalnie dogęszczone

- 1' Konstrukcja jezdni ul. Szczęśliwa:**
- kostka betonowa Behaton gr. 8cm
 - podsypka z mialu kamiennego 2-5mm gr. 4cm
 - podbudowa zasadnicza z kruszywa łamanego, 4/31,5mm, stabil. mech. gr. 20cm
 - wzmocnienie podłoża warstwą z kruszywa łamanego gr. 35cm
 - geowłóknina wzmacniająco- separująca, gramat. 300g/m²
 - istniejące podłoże gruntowe maksymalnie dogęszczone

- 4 Konstrukcja pobocza przepuszczalnego:**
- nawierzchnia z kruszywa łamanego sortowanego 4/31,5 stabiliz. mech. gr. 15cm
 - wymiana gruntu 0,6x0,6m - wypełnienie z tłucznia kam. 31,5/63, w geotkaninie z polipropylenu igłowanej nietkanej min. 300 g/m²;
 - istniejące podłoże namul gliniasty

| | | | |
|---|------------------------------|---|-----------|
| PROJEKT BUDOWLANY STADIUM - PROJEKT ARCHITEKTONICZNO - BUDOWLANY | Wykonał | ZAKŁAD USŁUGOWO - PROJEKTOWY "WIR" ul. Wiśniowa 55, 59-300 Lubin tel./fax 076/844-78-18 | |
| | Inwestor | Gmina Lubin ul. Księcia Ludwika I nr 3, 59-300 Lubin | |
| | Nazwa rysunku | PRZEKRÓJ KONSTRUKCYJNY C - C | |
| | Obiekt | "Przebudowa drogi gminnej ul. Szczęśliwej w Siedlcach" w ramach zadania inwestycyjnego "Budowa drogi biegnącej śladem działki nr 395/2 ul. Szczęśliwej w Siedlcach" | |
| | Część | DROGOWA | |
| STADIUM - PROJEKT ARCHITEKTONICZNO - BUDOWLANY | Stanowisko | Imię i Nazwisko | 1 si 2 |
| | Projektant Branża Drogowa | mgr inż. Wiera Śnieżko - Nikończuk | Podpis |
| Projektowanie bez ograniczeń w specjalności konstrukcyjno- budowlanej nr 37/97/Lw | | | |