



DROGA WOJEWÓDZKA NR 241  
PRZEKRÓJ POZA MIEJSCAMI WYZNACZONYMI DO REMONTU CZĄSTKOWEGO

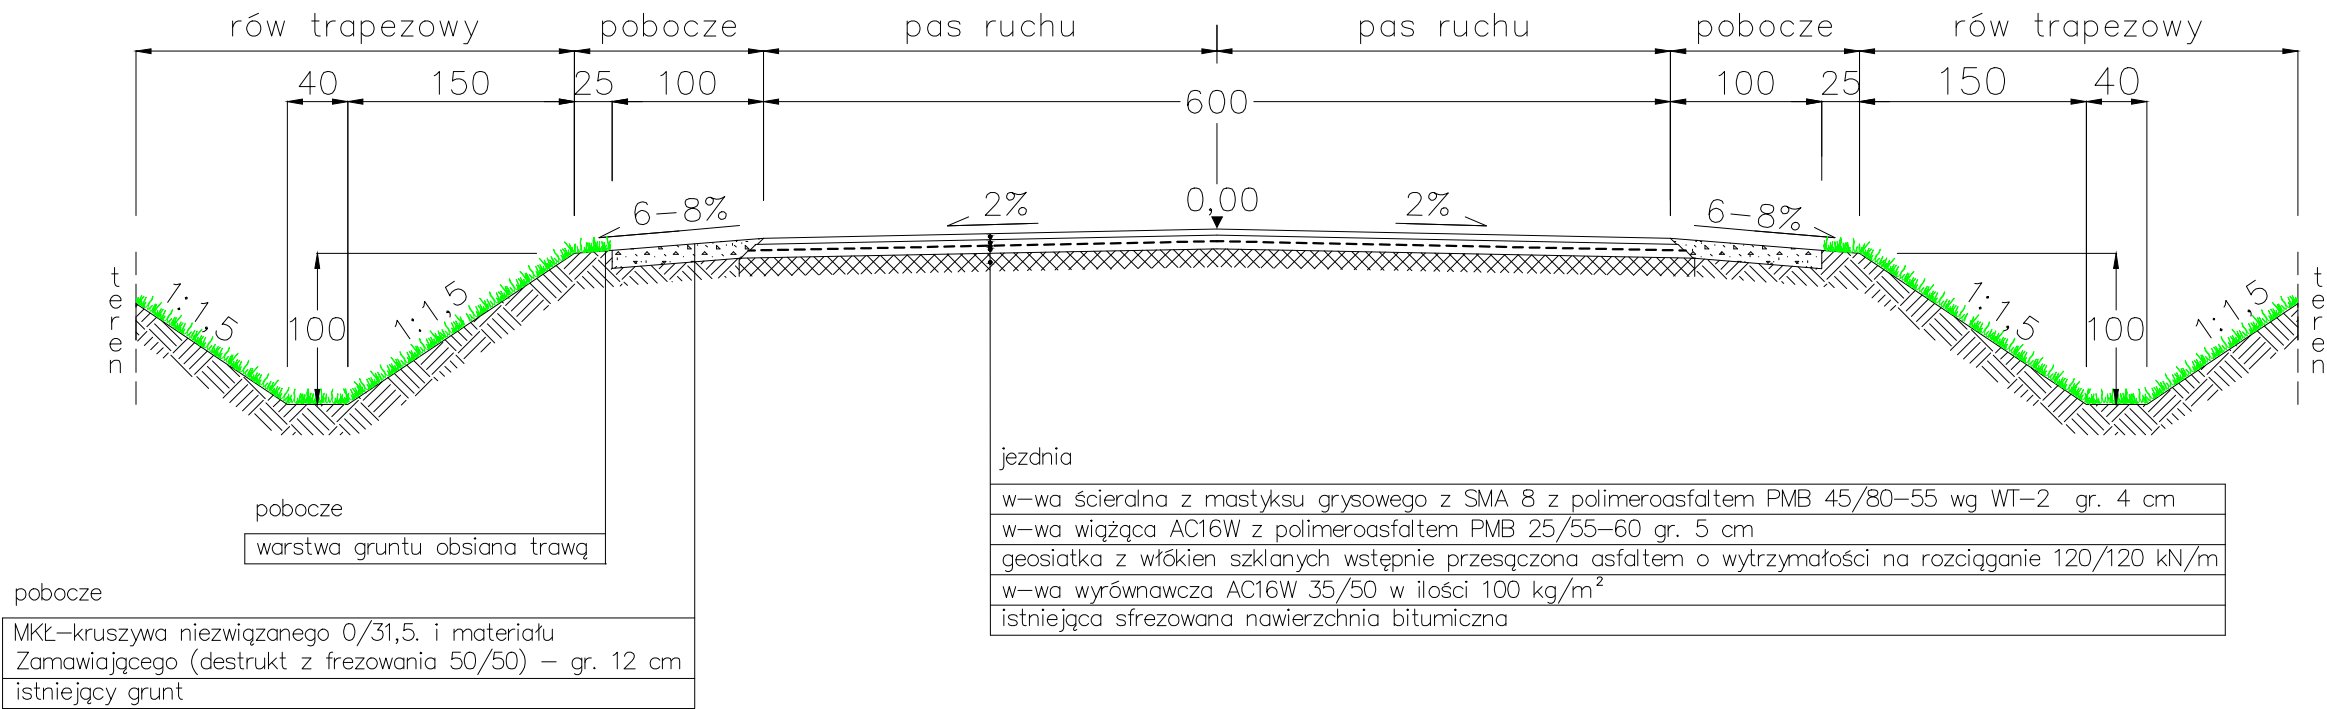

DROGA WOJEWÓDZKA NR 241  
PRZEKRÓJ W MIEJSCACH SPĘKAŃ I ZANIŻEŃ DO REMONTU CZĄSTKOWEGO

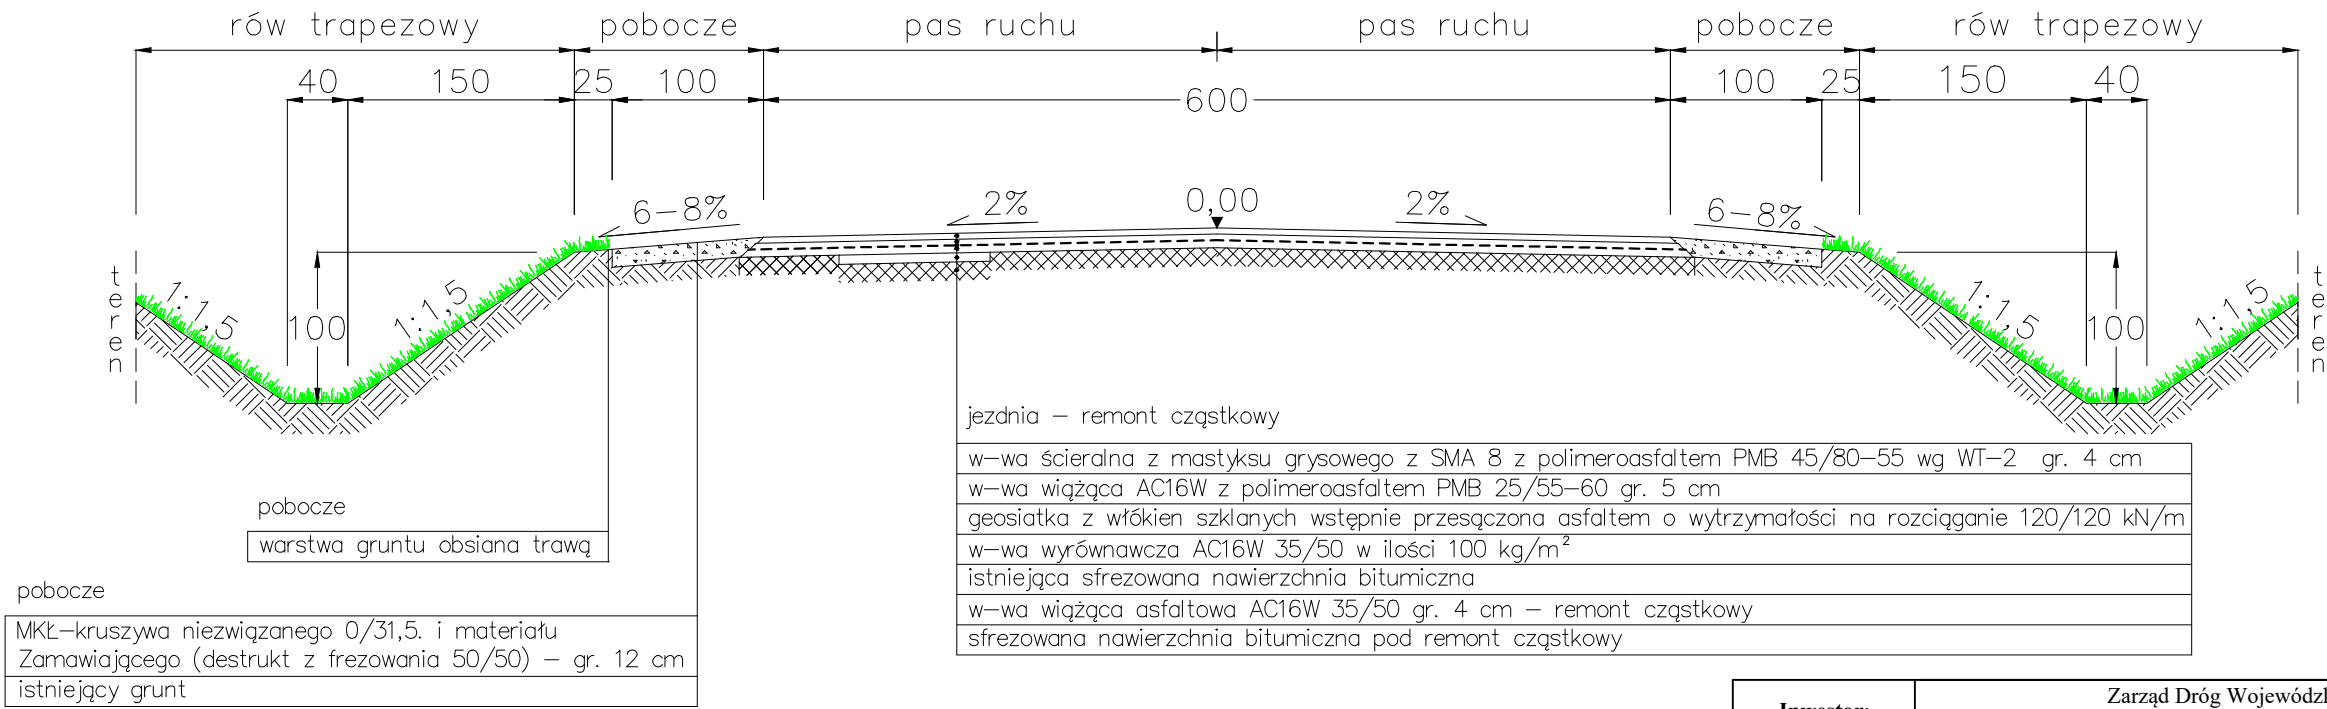

Inwestor:	Zarząd Dróg Wojewódzkich w Bydgoszczy ul. Dworcowa 80, 85 - 010 Bydgoszcz				
Jednostka projektująca:	Rejon Dróg Wojewódzkich w Tucholi ul. Przemysłowa 4, 89 - 500 Tuchola				
Zadanie:	Odnowa nawierzchni DW Nr 241 na odc. Wieszczyce - Pamiętowo od km 14+360 do km 17+360 dł. 3,000 km				
Tytuł rysunku:	Przekroje konstrukcyjne	Skala:	1:50	Numer rysunku	2
Stanowisko:	Imię i nazwisko:	Data:		Podpis:	
Opracowujący	Jakub Klofczyński	01.2025			

UWAGA:  
\* odtworzone istniejące pochylenie poprzeczne jezdni na łuku i%