



Profil - Oś drogi ul. Szczęśliwa

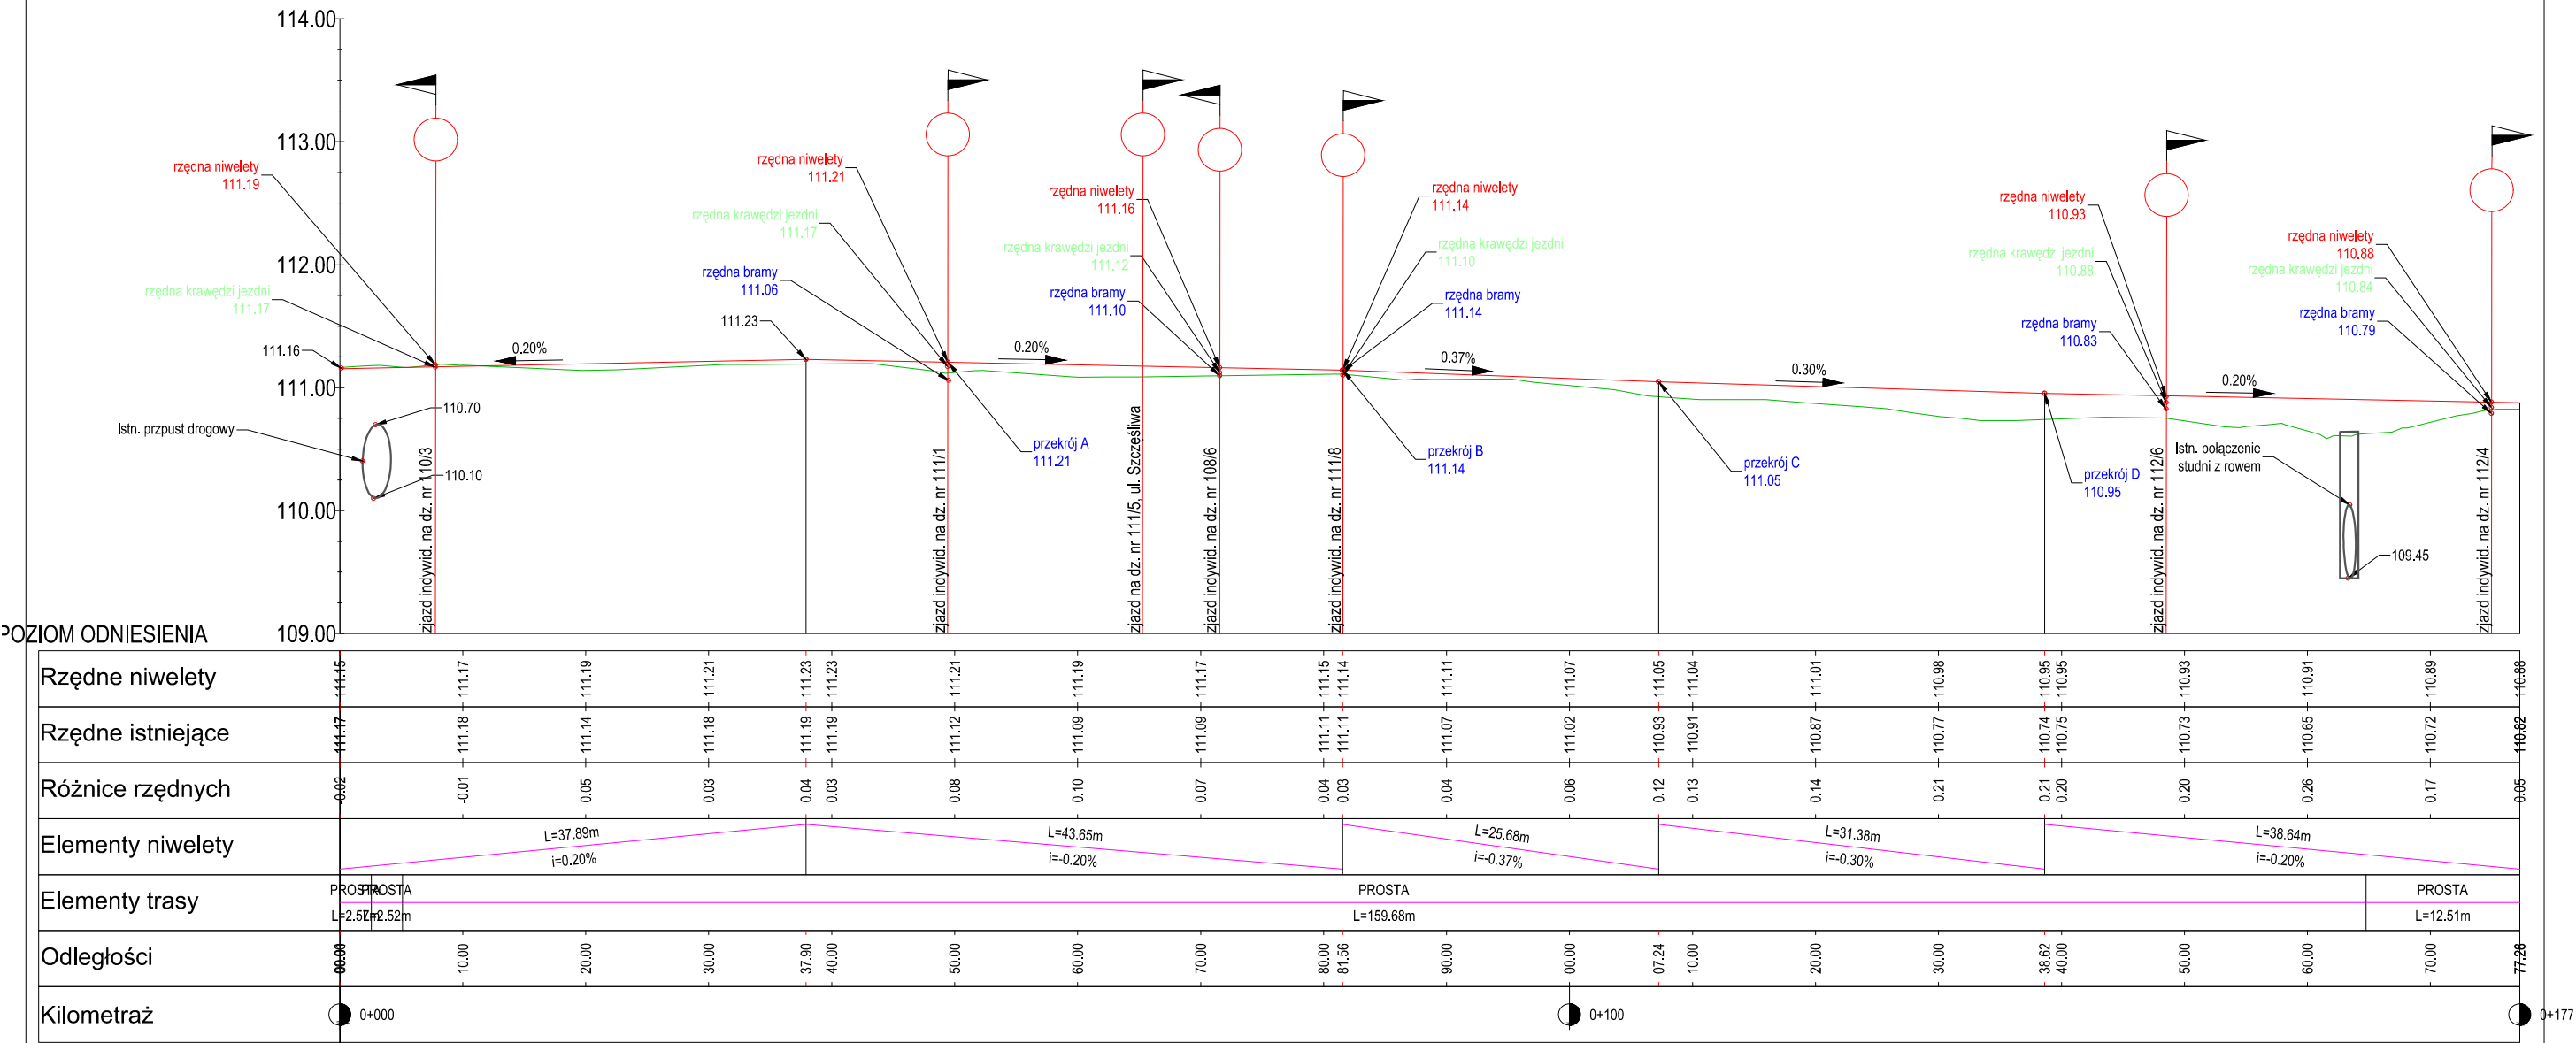

- LEGENDA:
- projektowana niweleta drogi
 - istniejący teren

PROJEKT TECHNICZNY / WYKONAWCY	Wykonał	ZAKŁAD USŁUGOWO - PROJEKTOWY "WIR" ul. Wiśniowa 55, 59-300 Lubin tel./fax 076/844-78-18			
	Inwestor	Gmina Lubin ul. Ks. Ludwika I 3, 59-300 Lubin			
	Nazwa rysunku	PROFIL PODŁUŻNY - DROGOWY Z ODWODNIENIEM			Skala 1:50/500
	Obiekt	"Przebudowa drogi gminnej ul. Szczęśliwej w Siedlcach" w ramach zadania inwestycyjnego "Budowa drogi biegnącej śladem działki nr 395/2 ul. Szczęśliwej w Siedlcach"			Numer rysunku 3D
	Część	DROGOWA Z ODWODNIENIEM			01 sierpień 2024
	Stanowisko	Imię i Nazwisko		Uprawnienia	Podpis
Projektant Branża Drogowa	mgr inż. Wiera Śnieżko-Nikończuk		Projektowanie bez ograniczeń w specjalności konstrukcyjno-budowlanej nr 37/97/LW		

Projektant	mgr inż. Wiera Śnieżko- Nikończuk	Projektowanie bez ograniczeń w specjalności konstrukcyjno- budowlanej nr 37/97/LW	
Branża	Drogowa		