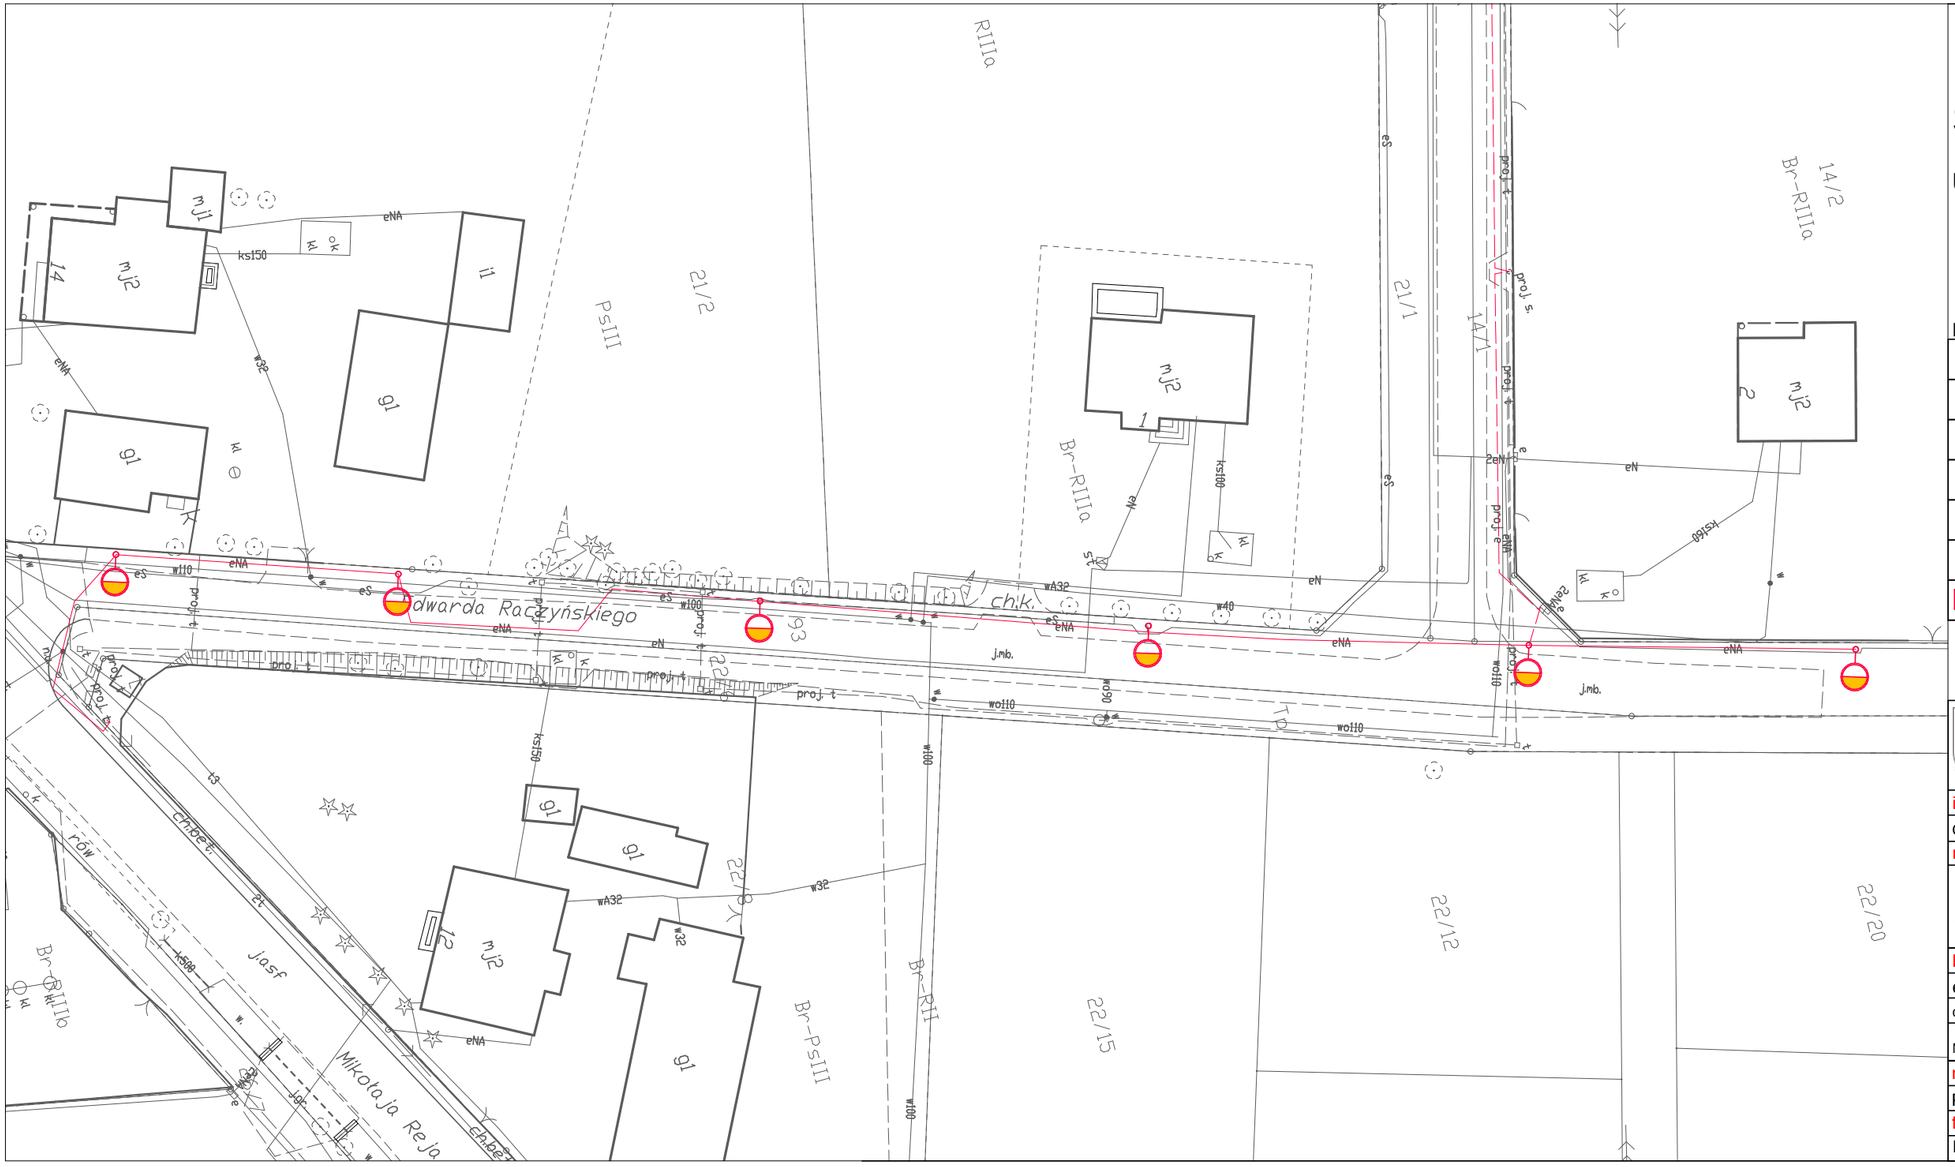


# SMARDZÓW - Sektor 2

## ul. Raczyńskiego

LEGENDA OZNACZEŃ

| | |
|---|---|
| | SŁUP OŚWIETLENIA DROGOWEGO - OPRAWA LED |
| | SŁUP OŚWIETLENIA DROGOWEGO - OPRAWA SODOWA |
| | SŁUP OŚWIETLENIA PARKOWEGO - OPRAWA LED |
| | SŁUP OŚWIETLENIA PARKOWEGO - OPRAWA SODOWA |
| | SŁUP OŚWIETLENIA PARKOWEGO - OPRAWA FLUORESCENCYJNA |
| | SŁUP OŚWIETLENIA STADIONOWEGO - OPRAWA METALHALOGENKOWA |
| SOU | SZAFKA STEROWANIA OŚWIETLENIEM |

**Gmina Siechnice**
www.siechnice.gmina.pl

inwestor:
Gmina Siechnice, ul. Jana Pawła II 12, 55-011 Siechnice

nazwa zadania:
ZESTAWIENIE OŚWIETLENIA TERENÓW PUBLICZNYCH
W OBSZARZE GMINY SIECHNICE

branża:
elektryczna

opracował:
Marcin Maniak

nazwa rysunku:
PLAN PZT - ROZMIESZCZENIE OŚWIETLENIA DROGOWEGO

| faza | data: | skala: | nr rysunku |
|---|---|---|---|
| Dokumantacja inwentaryzacyjna | 03.2021 | 1:500 | E-SM-2 |