



# ZACHARZYCE - Sektor II

ul. Kalinowa

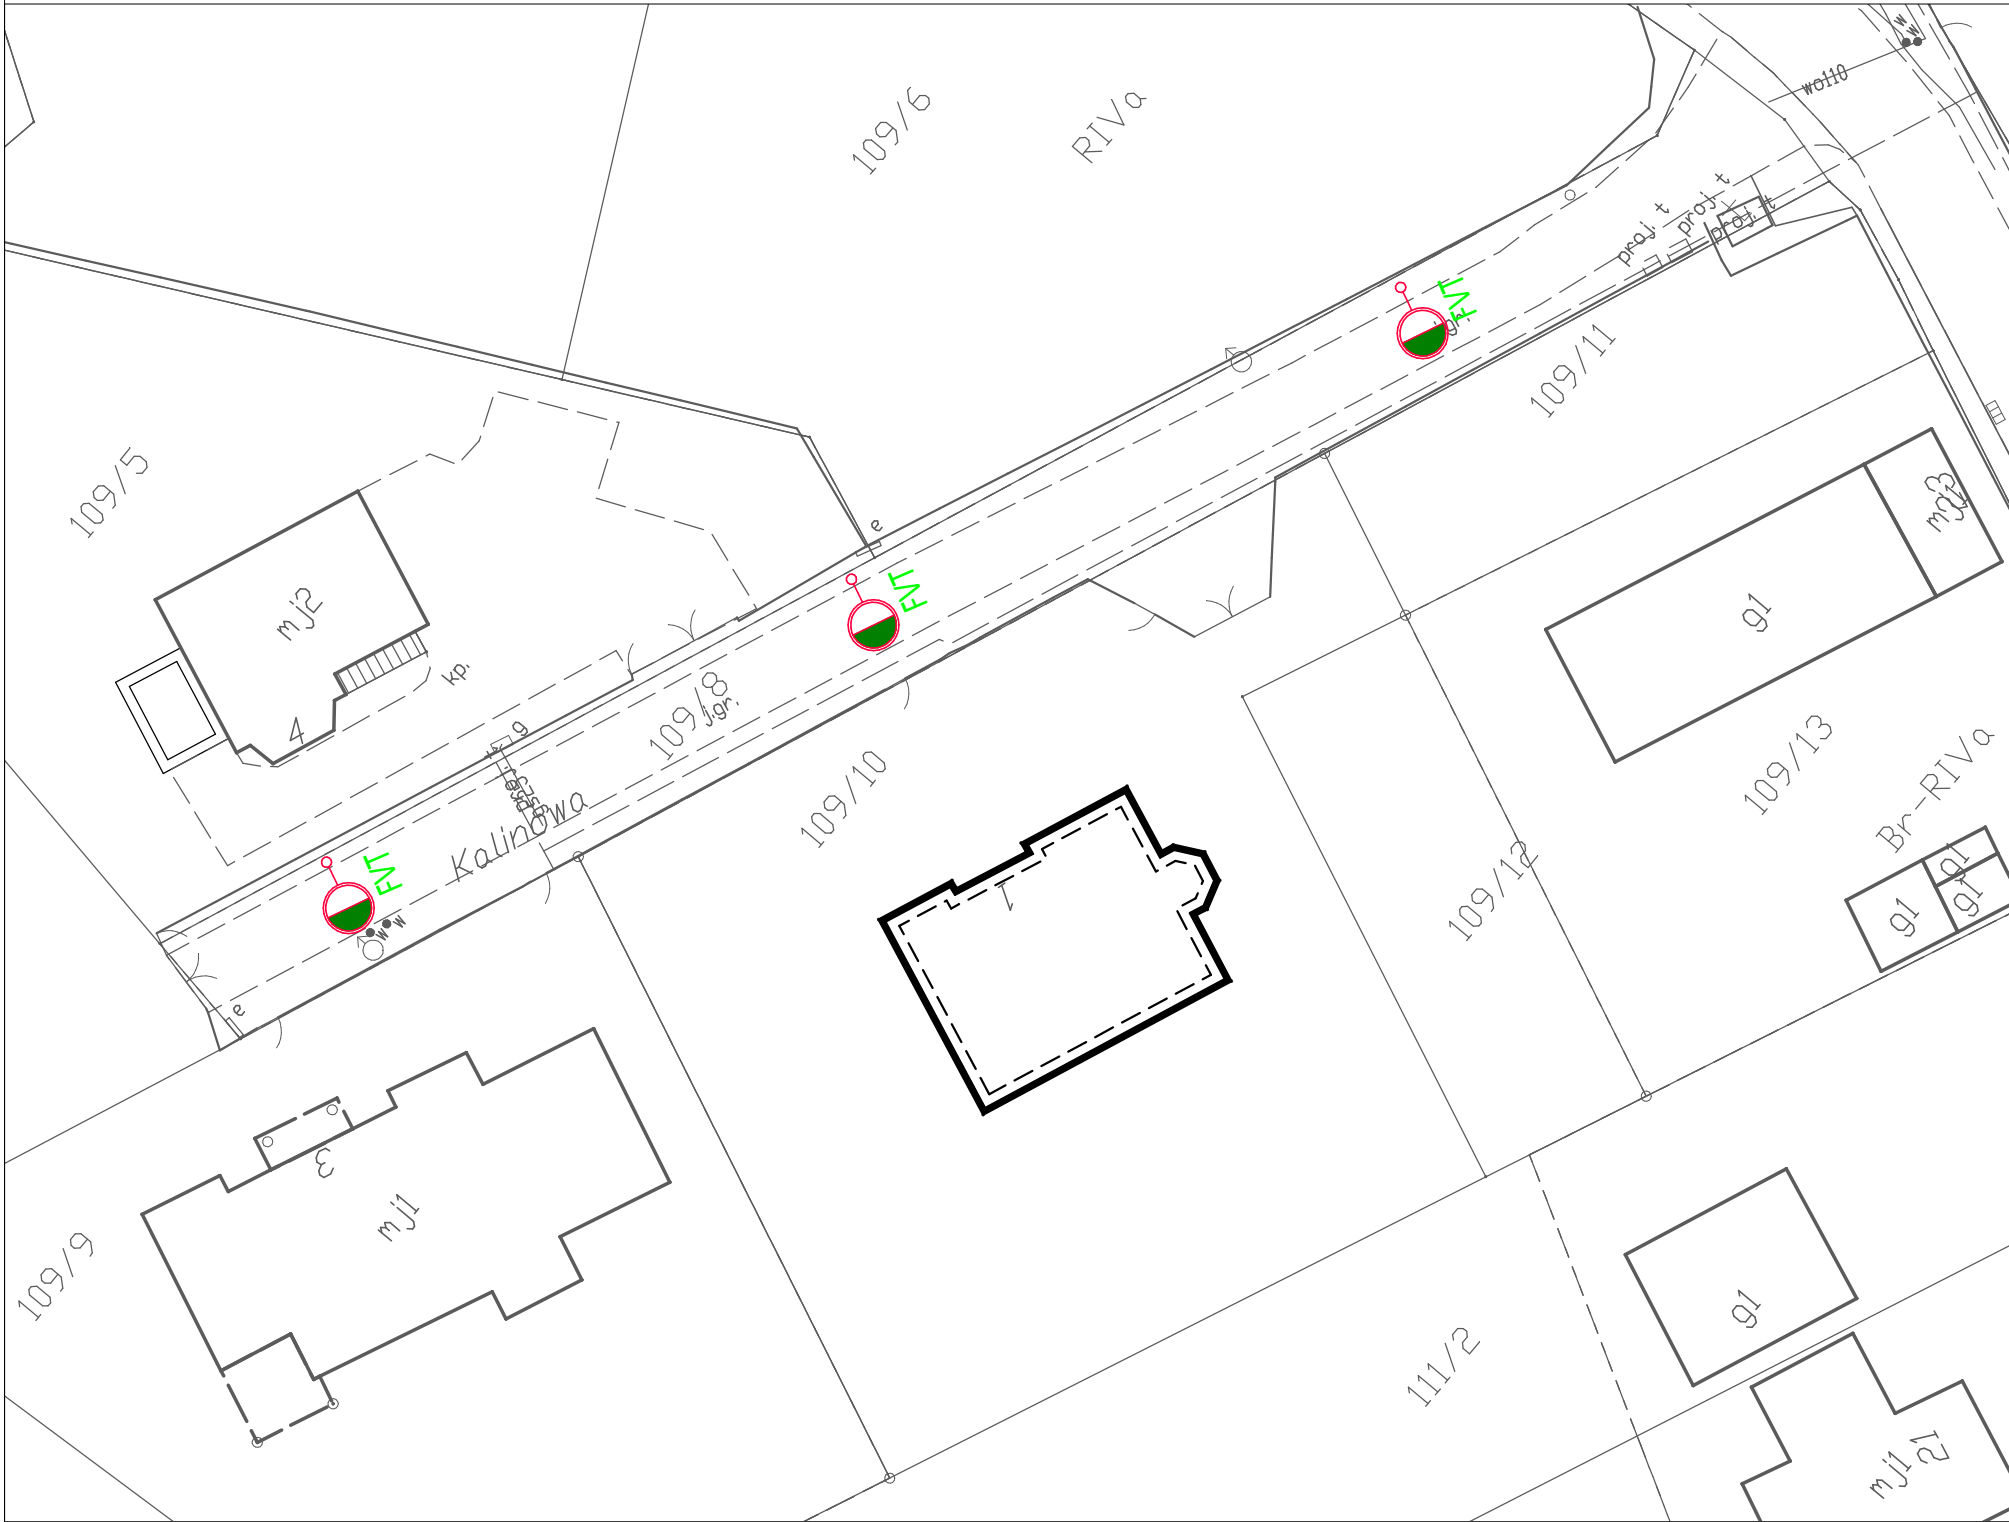

LEGENDA OZNACZEŃ

	SLUP OŚWIETLENIA DROGOWEGO - OPRAWA LED
	SLUP OŚWIETLENIA DROGOWEGO - OPRAWA SODOWA
	SLUP OŚWIETLENIA PARKOWEGO - OPRAWA LED
	SLUP OŚWIETLENIA PARKOWEGO - OPRAWA SODOWA
	SLUP OŚWIETLENIA PARKOWEGO - OPRAWA FLUORESCENCYJNA
	SLUP OŚWIETLENIA STADIONOWEGO - OPRAWA METALHALOGENKOWA
	SOU SZAFKA STEROWANIA OŚWIETLENIEM

 <div><b>Gmina Siechnice</b> www.siechnice.gmina.pl</div>			
inwestor:			
Gmina Siechnice, ul. Jana Pawła II 12, 55-011 Siechnice			
nazwa zadania:			
ZESTAWIENIE OŚWIETLENIA TERENÓW PUBLICZNYCH W OBSZARZE GMINY SIECHNICE			
branża:			
elektryczna			
opracował:			
Marcin Maniak			
nazwa rysunku:			
PLAN PZT - ROZMIESZCZENIE OŚWIETLENIA DROGOWEGO			
faza	data:	skala:	nr rysunku
Dokumentacja inwentaryzacyjna	03.2021	1:500	E-ZA-2