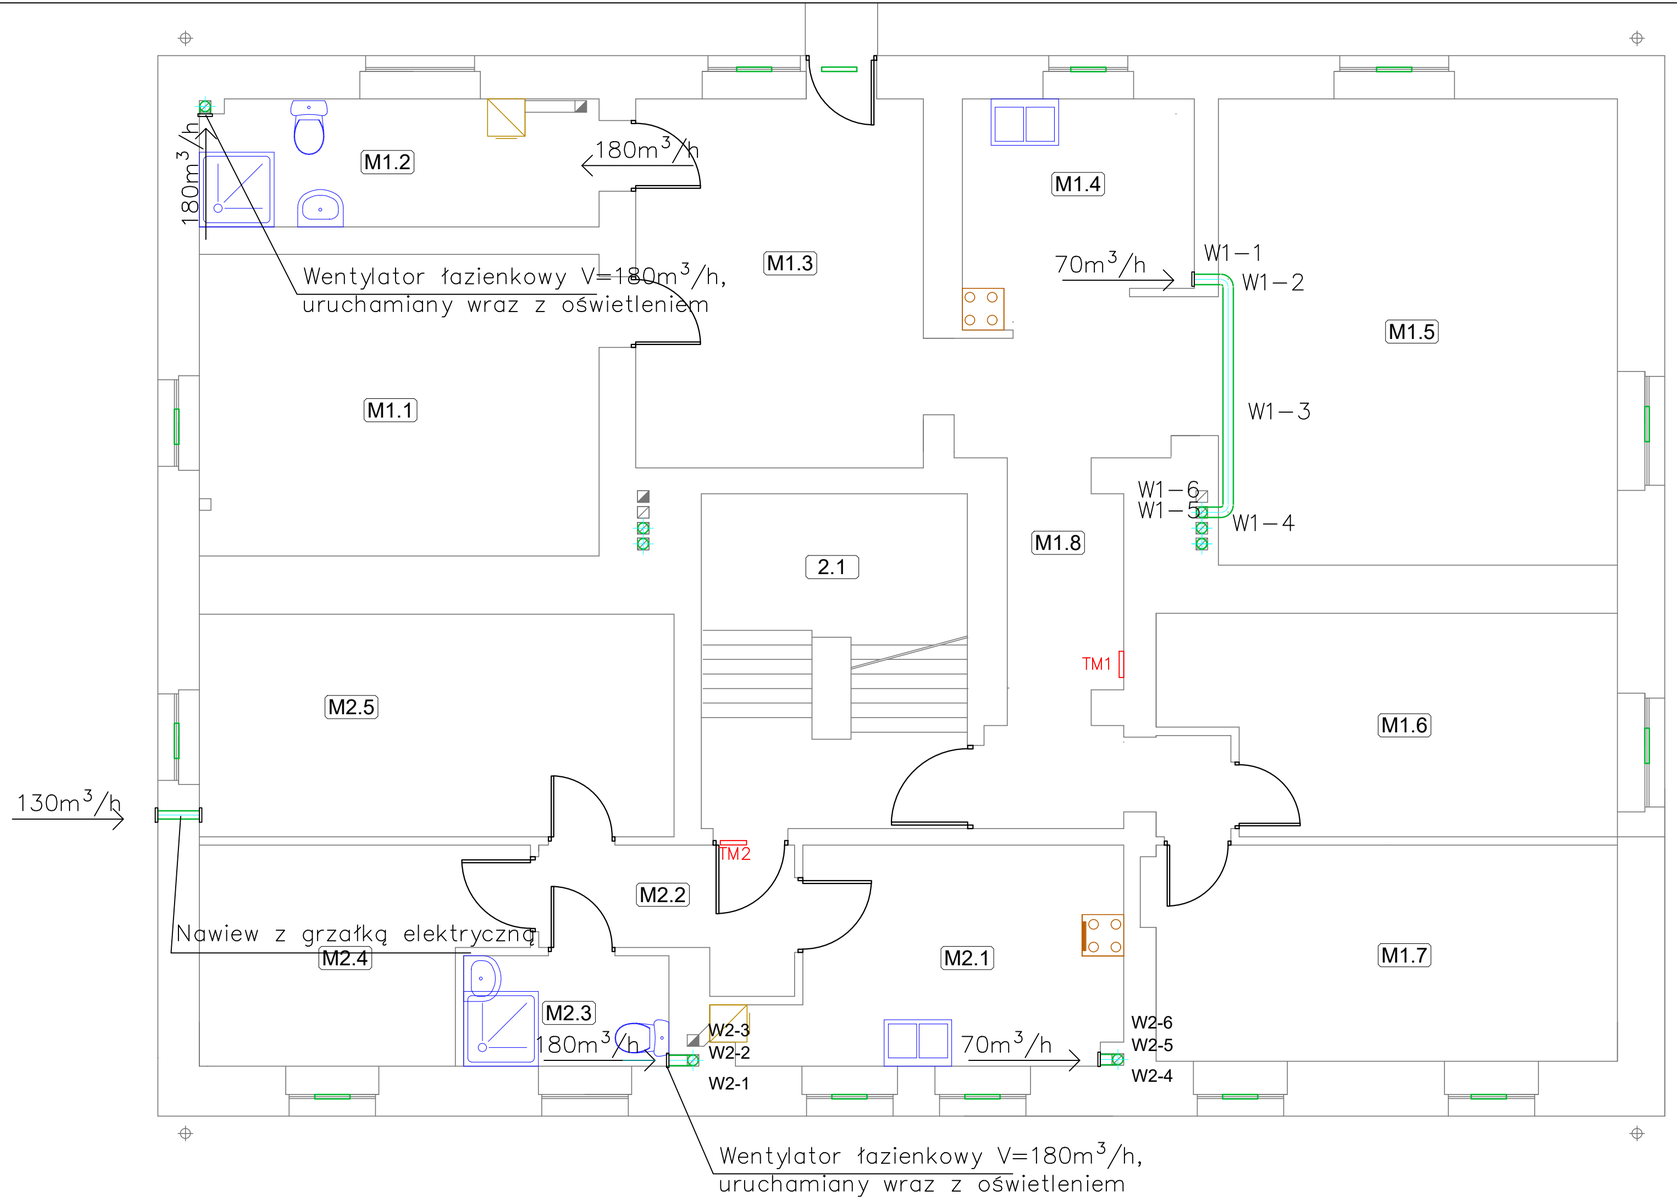

Projektowane nawietrzaki okienne

120m3/h Projektowany strumień powietrza

Projektowany kanał wentylacyjny

Projektowany wentylator dachowy

Projektowana nasada kominowa

Projektowana klapa ppoż
z wyzwalaczem termicznym

JEDNOSTKA PROJEKTOWA: KELVIN	PRZEDSIĘBIORSTWO INŻYNIERYJNE KELVIN SP.Z O.O. 85-301 Bydgoszcz ul. Orla 10 lok. 2		
NAZWA I ADRES OBIEKTU BUDOWLANEGO:	Budynek mieszkalny, wielorodzinny Zimna Woda 27, 59-307 Zimna Woda NR EWID.DZIAŁKI: 62/1 OBRĘB: Zimna Woda gmina Lubin		
INWESTOR:	Gmina Lubin ul. Księcia Ludwika I 3, 59-300 Lubin		
OPRACOWANIE:	BRANŻA SANITARNA		
RYSUNEK:	*Rzut pierwszego piętra*	NR RYSUNKU: *W1.2*	SKALA: *1:50*
PROJEKTOWAŁ:	dr inż. Ryszard Okoński	NR UPRAWNIEŃ: GPKG-I-7342-71/96	DATA I PODPIS: 10.03.2025
SPRAWDZIŁ:	dr inż. Rafał Pasela	NR UPRAWNIEŃ: IR/INN/600/15/05	DATA I PODPIS: 10.03.2025
OPRACOWAŁ:	mgr inż. Jakub Hernet	NR UPRAWNIEŃ: -	DATA I PODPIS: 10.03.2025