
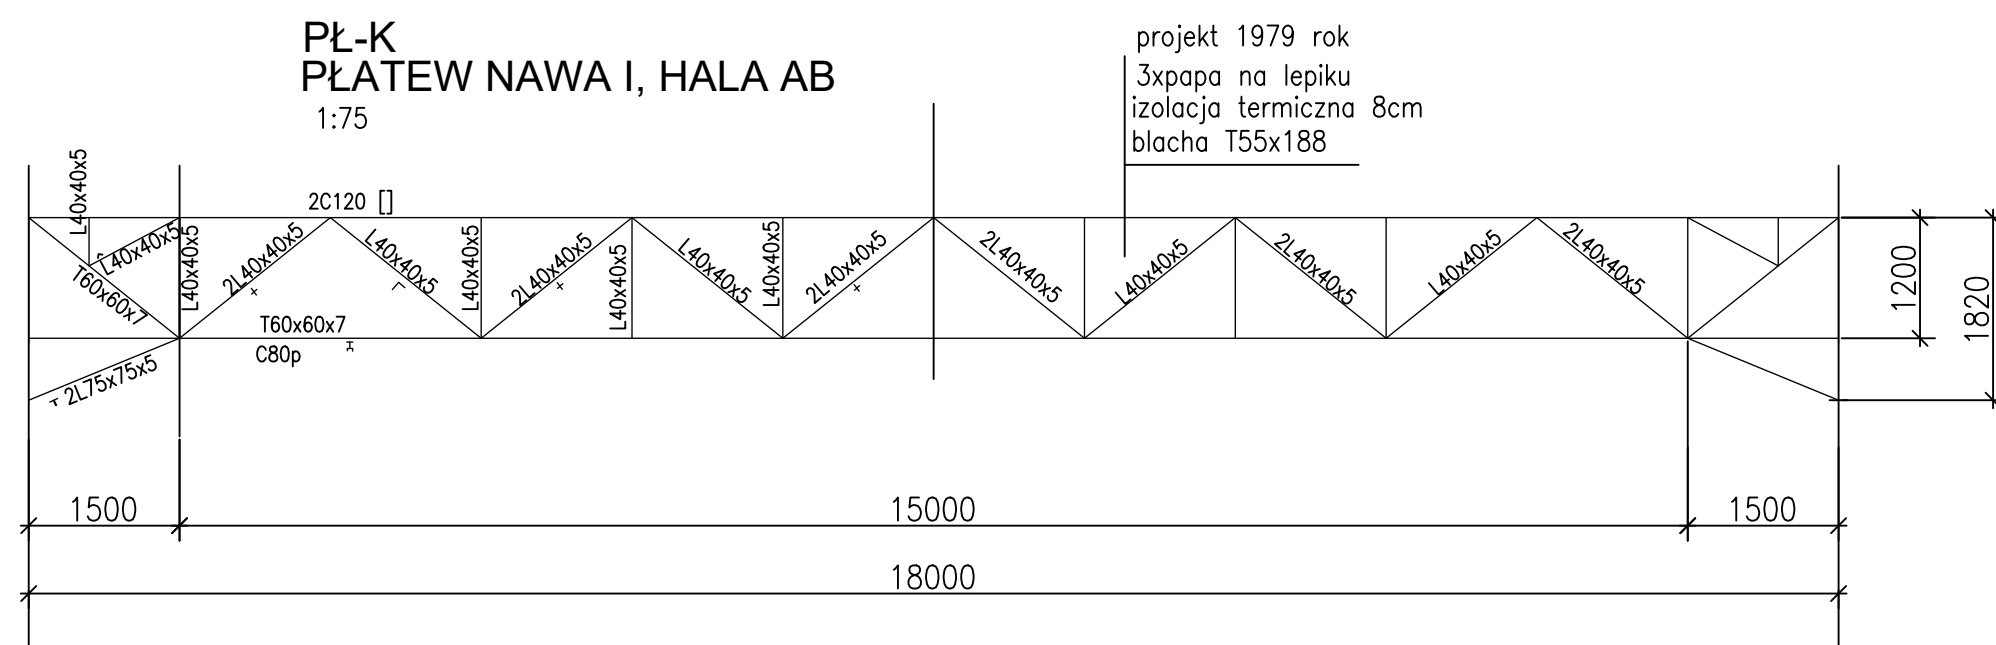
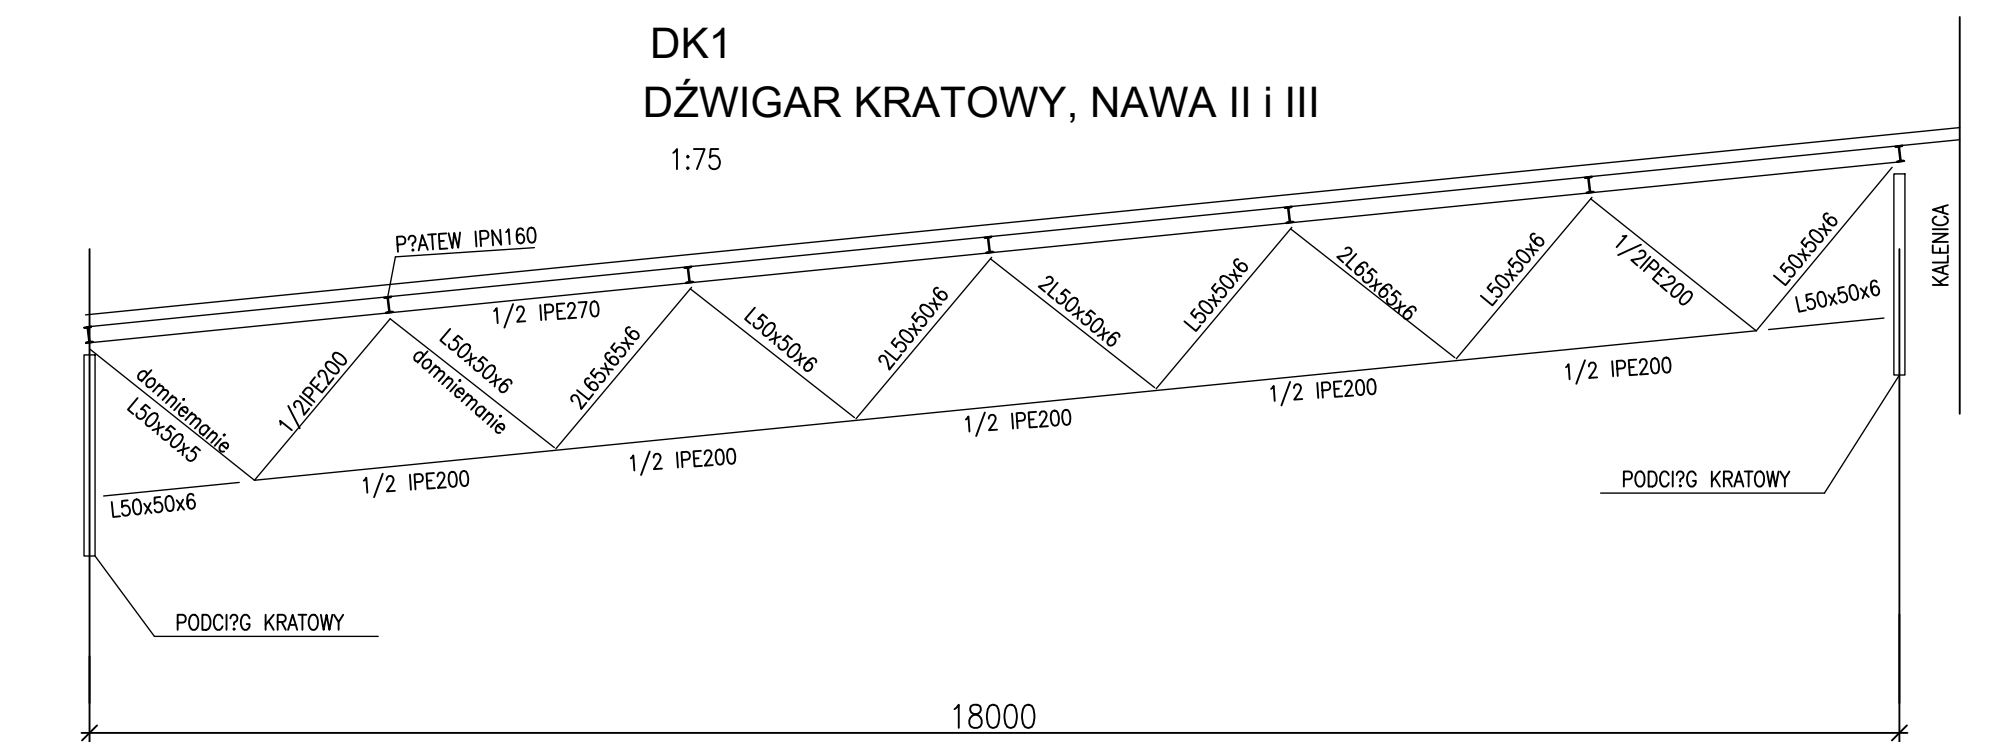
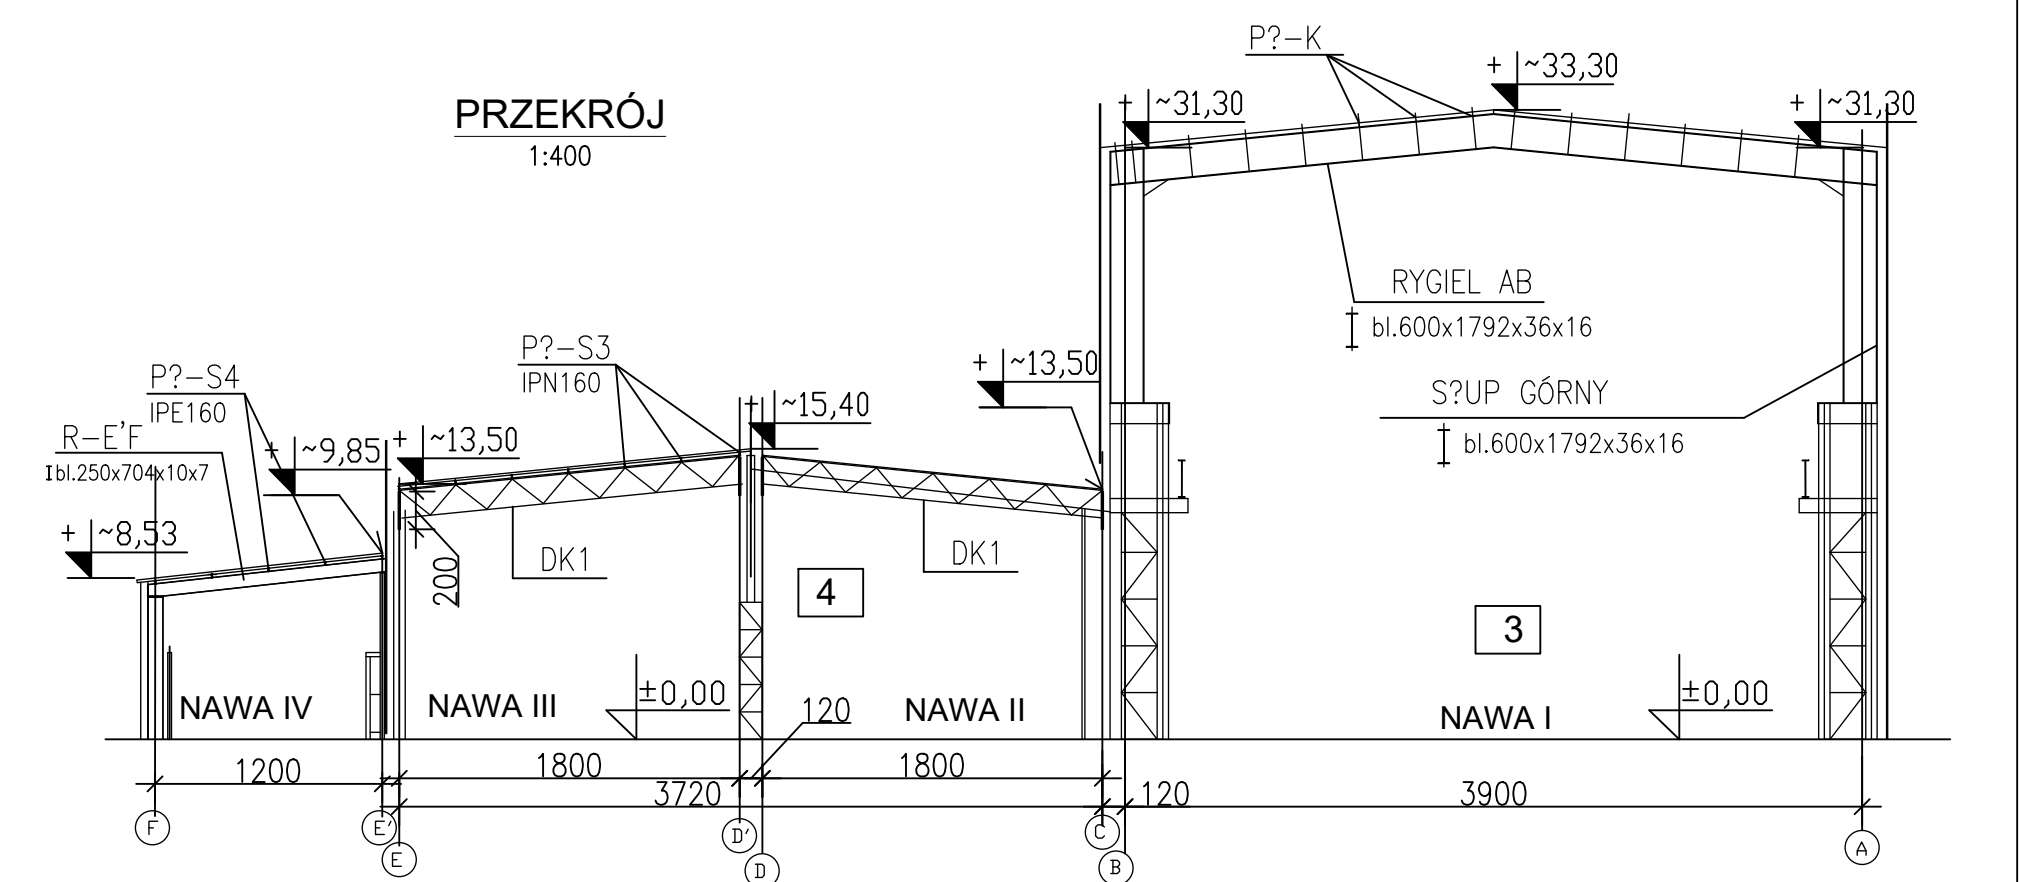


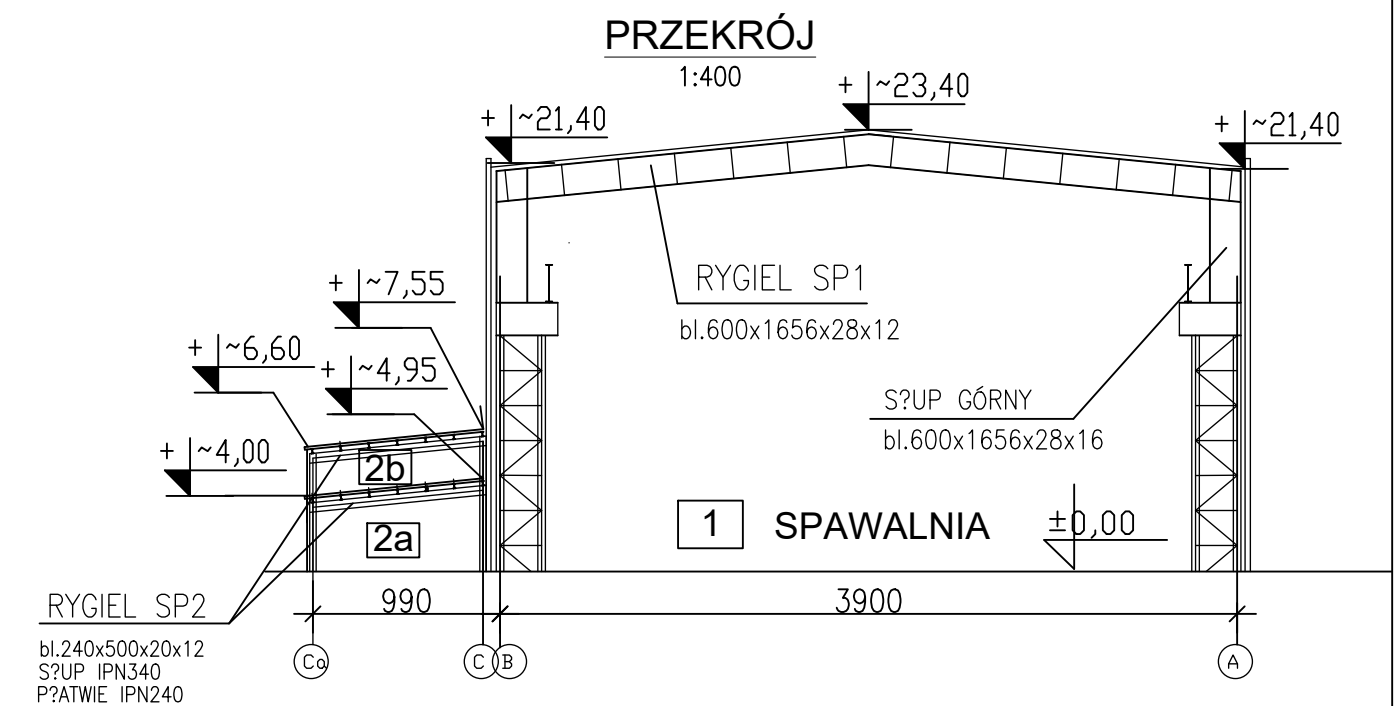

UWAGI:

1. NA RZUCIE NIE POKAZANO WSZYSTKICH STEZE?

Inwestor:		Dolnośląskie Zakłady Usługowo-Produkcyjne DOZAMEL Sp. z o.o. Ul. Fabryczna 10: 53-609 Wrocław	Nr proj. sk./Dz.Nr.
Adres: Address:			
Inwestycja: Projekt Address:		PROJEKT ODSNIEŻANIA DACHU HALI D1	Skala Scale: 1:400
Rys.: m		Foto projekt / Branża Plan / Planus	Data date: 30.08.2021
SCHEMAT KONSTRUKCJI NO?NEJ DACHU		PROJEKT WYKONAWCY KONSTRUKCJA	
			Rev. A
			K-01