


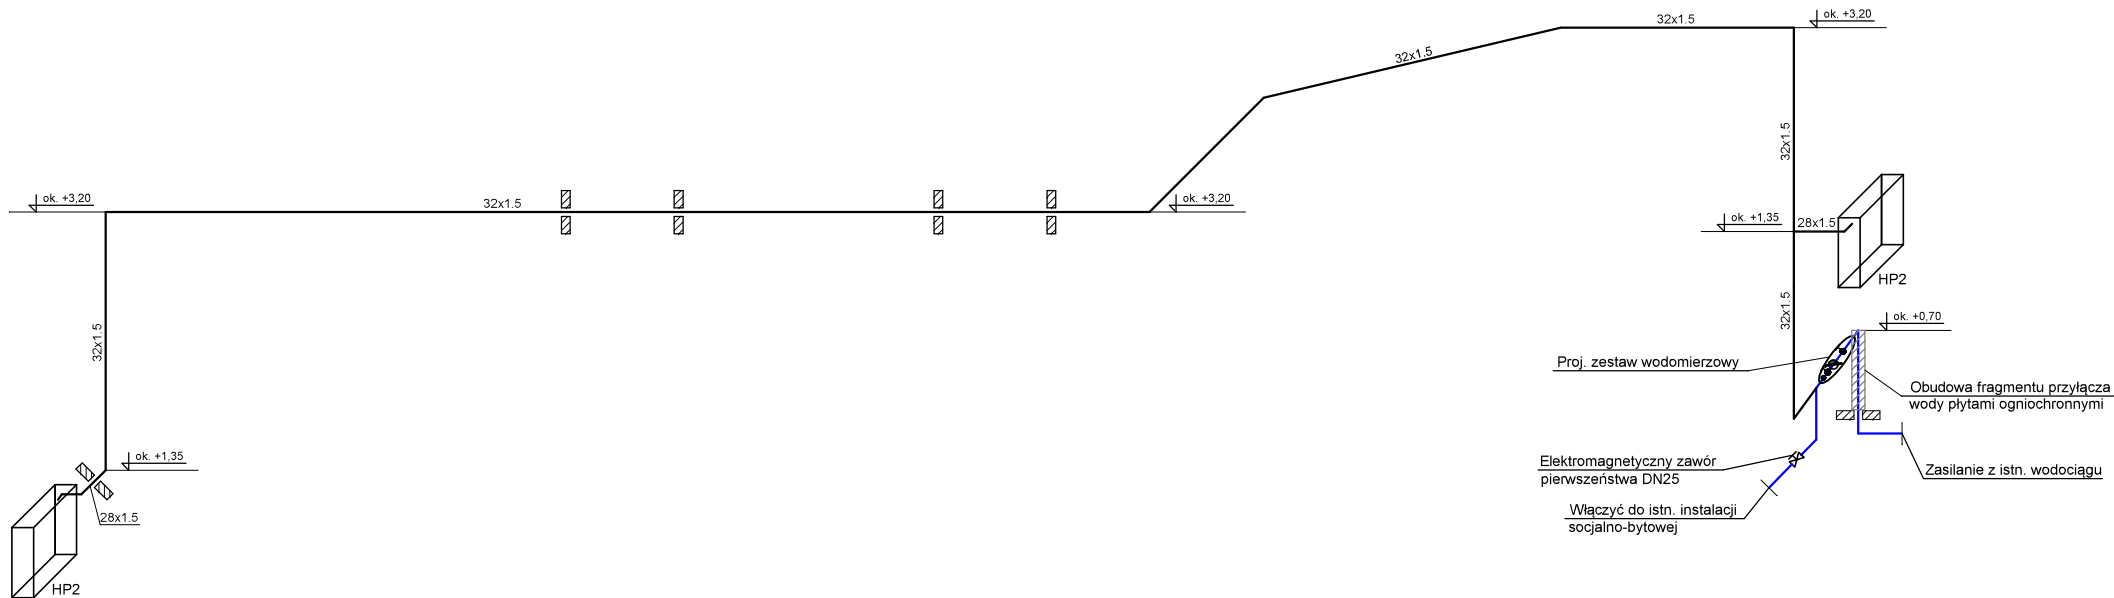

Oznaczenia:

- Instalacja wody na cele socjalno-bytowe
- Instalacja hydrantowa
-  Hydrant wnekowy DN25 z węzłem półsłupowym 20m
-  Przejście instalacji przez przegrodę budowlaną

msinstal

Inwestor: Gmina Jastrzębie-Zdrój Al. Józefa Piłsudskiego 60 44-335 Jastrzębie-Zdrój				Data: KWIECIEŃ 2025		
Temat projektu: DOKUMENTACJA TECHNICZNA REMONTU INSTALACJI HYDRANTOWEJ W BUDYNKU DWORCA AUTOBUSOWEGO W JASTRZĘBIU-ZDROJU PRZY UL. SYBIRAKÓW W CELU DOSTOSOWANIA DO SPRAWNOŚCI TECHNICZNEJ I OBOWIAZUJĄCYCH PRZEPISÓW				Faza/Branża: PB/INST. SANITARNE		
				MS Instal Marcin Szveda ul.Brzezińska 8A, 44-203 Rybnik e-mail: biuro@msinstal.pl, www.msinstal.pl		
	Nazwisko	Nr upr.	Podpis	Nazwa		
Projektant:	mgr inż. Marcin Szveda	SLK/0813/PWOS/05		Aksonometria instalacji hydrantowej		
Opracował:	mgr inż. Szymon Krakowczyk			Skala:	Nr rysunku:	Nr strony:
				—	2	