
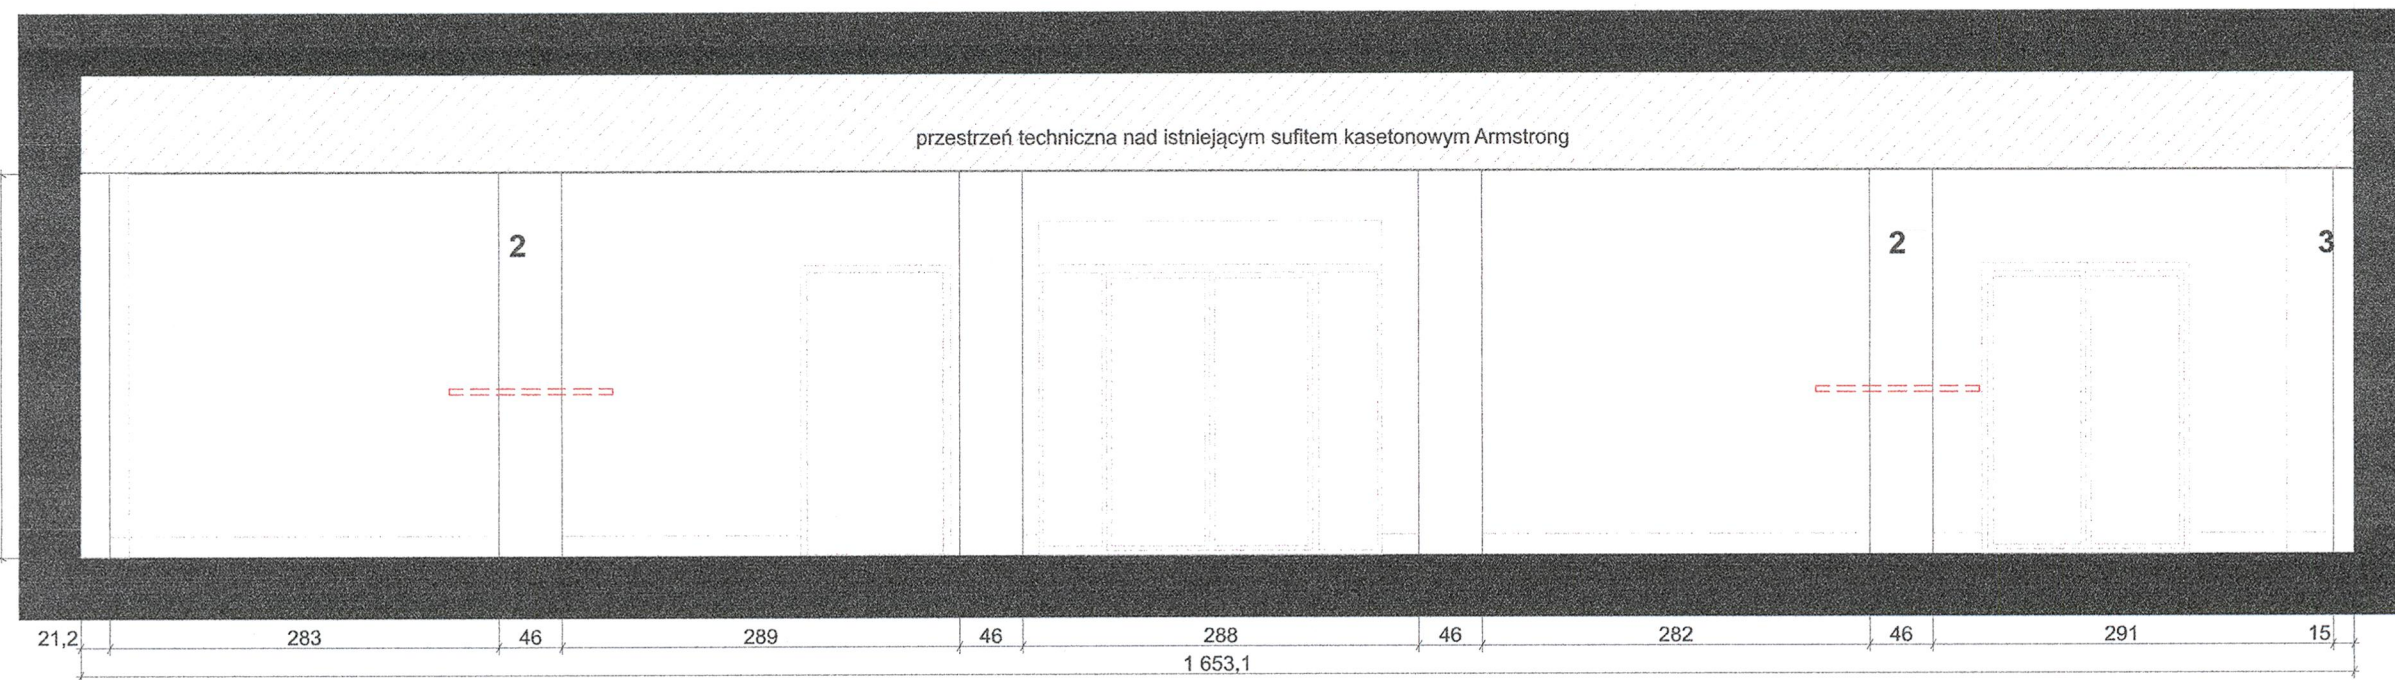
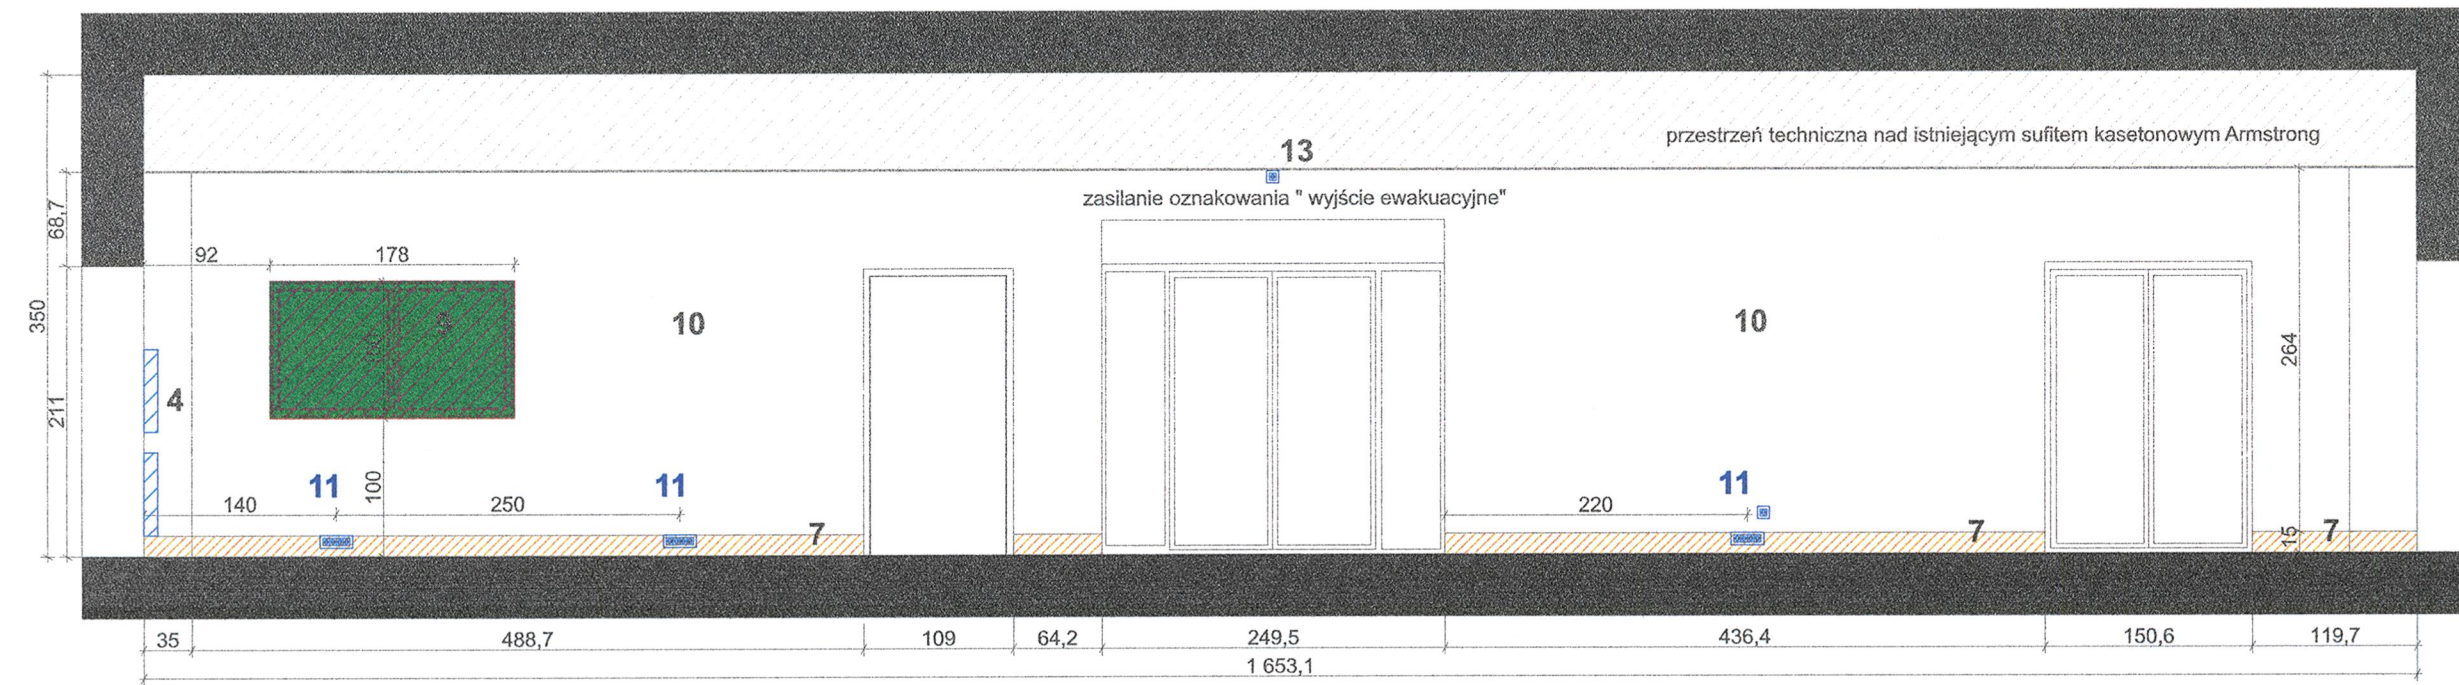
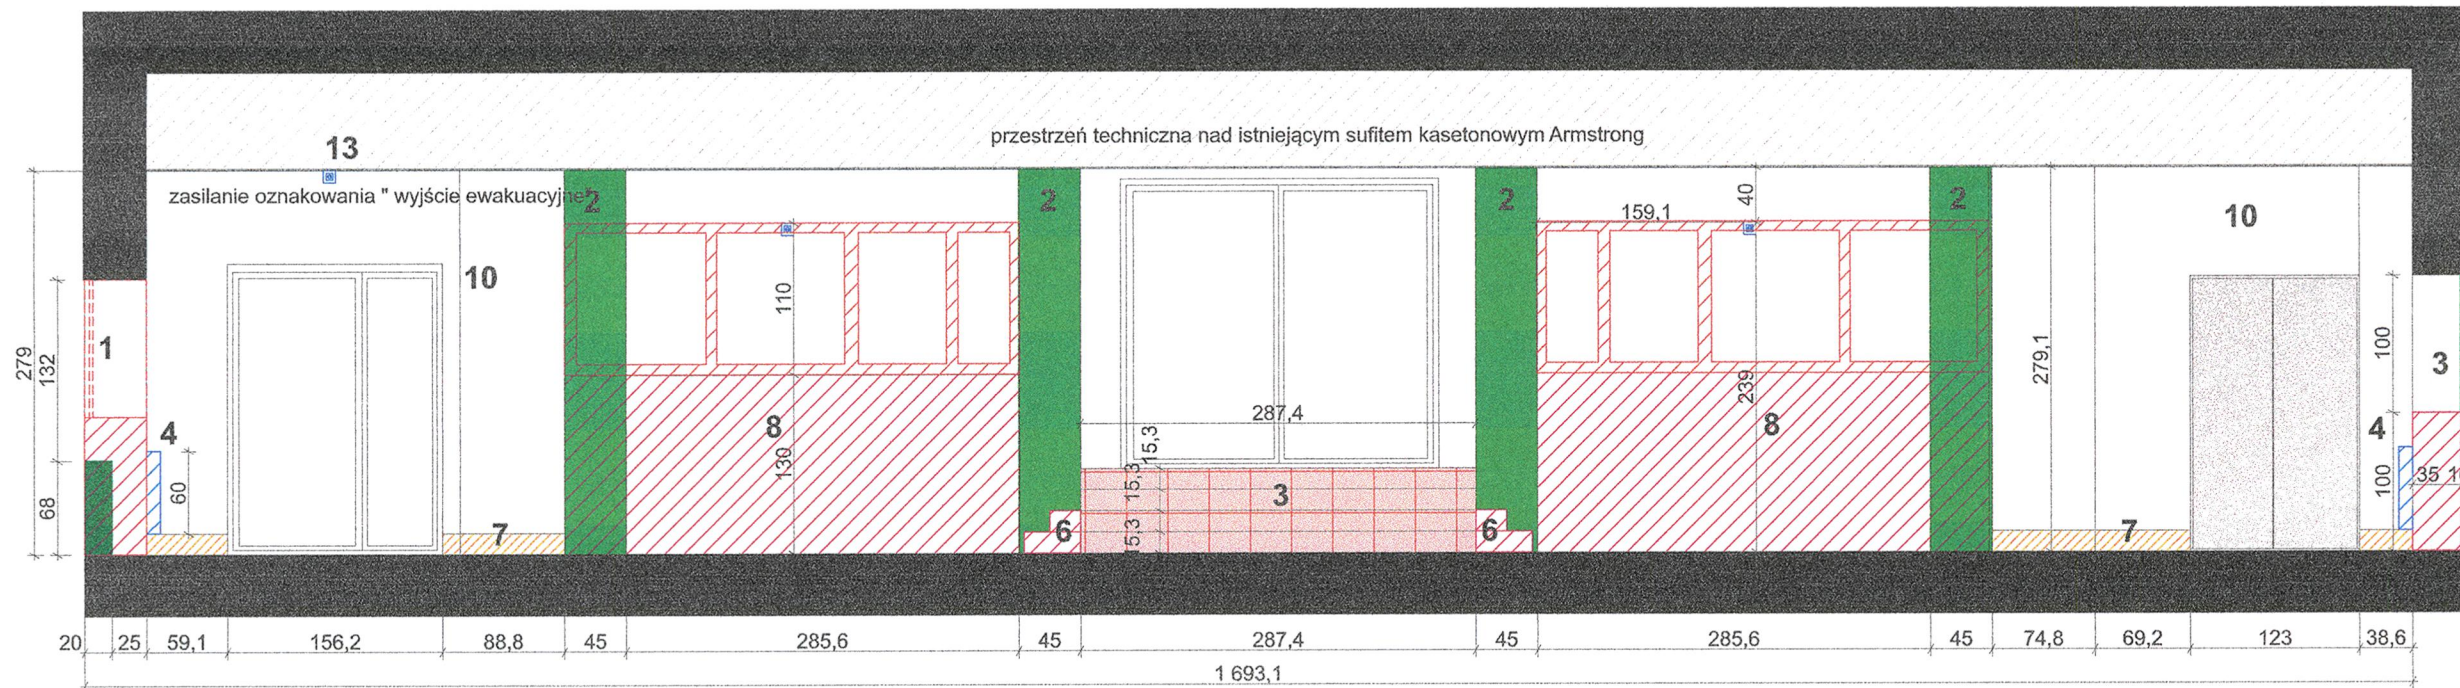
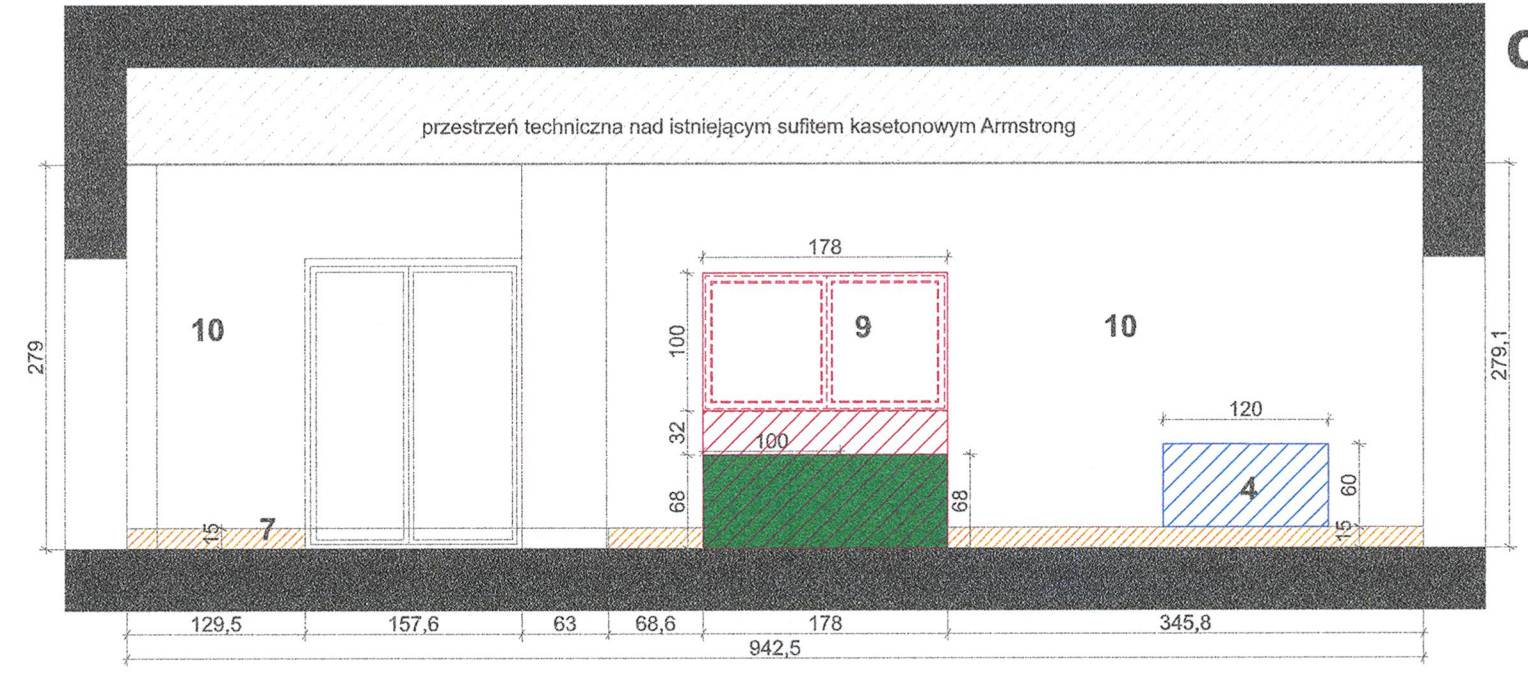


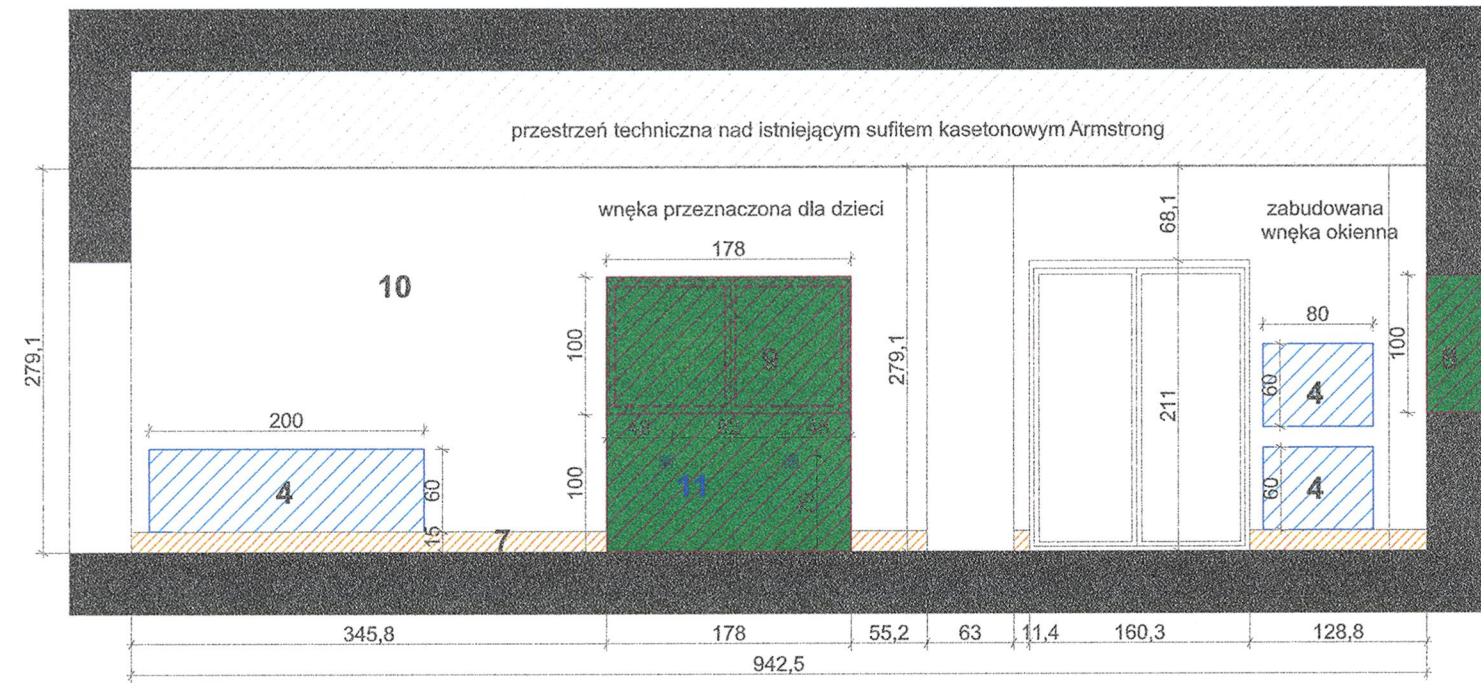

- 1. Kasa**
-demontaż okna
o wymiarach 178x100cm
- powiększenie otworu po zdemontowanym oknie do wymiarów określonych w projekcie stanowiska kasowego (rys. nr 15.15),
- rozbiórka pozostałej części ściany w grubości 46cm do docelowej grubości 25cm.
- 2. Słupy**
- demontaż kamiennego parapetu wokół słupa utrudniającego komunikację - dotyczy dwóch słupów. Miejsce po blacie należy zamaskować listwą aluminiową w kolorze RAL 7014 mat. Szerokość listwy około 5cm.
- 3.Podstopnice**
- podstopnice w strefie holu głównego wyłożyć kamieniem odzyskanym z demontażu przy stanowiskach obsługi, lub obłożyć płytką kamienną identyczną z obecną okładziną słupów.
- 4.Grzejniki**
- malowanie grzejników odpowiednią farbą do metalu, matową. Kolor identyczny z projektowanym kolorem ściany RAL 9010.
- 5. Podłoga**
- skucie istniejących, zużytych gresów,
- przygotowanie powierzchni pod ułożenie gresów imitujących kamień o formacie 120x60x0,9cm,
- 6. Schody w holu głównym**
- skucie części stopni wchodzących na słup wg zaznaczenia,
- przygotowanie stopni gresowych poprzez wytrasowanie standardowych 5 rowków antypoślizgowych.
Dotyczy 4 stopni w przestrzeni Holu głównego,
- 7.Cokół**
- wykonanie cokołu gresowego zlicowanego ze ścianą.
Materiał identyczny jak na podłogę.
Wysokość cokołu 15cm.
- 8.Punkty obsługi:**
- rozbiórka obecnych punktów obsługi na które składają się ścianki z płyty gkb gr.15cm wys.130cm i osadzone na niej aluminiowe,przeszkłone konstrukcje wys.80cm.Demontaż parapetów kamiennych, oraz wykorzystanie ich do wykończenia 4 podstopni.
- 9. Okna wewnętrzne**
- demontaż istniejących okien wbudowanych w ścianę Holu głównego o wymiarach 178x100 cm każde, ilość 2szt,
- otwór po jednym z okien należy powiększyć do podłogi a następnie wykonać ściankę w systemie suchej zabudowy o podwyższonej dźwiękochłonności,uzyskując wnękę od strony holu o gł.35cm,wys.200cm,szer.178cm.
W projekcie jest to przestrzeń zaadoptowana na strefę dla dzieci.
- otwór po drugim oknie należy zabudować w systemie suchej zabudowy ilicując ścianę od strony holu.
- 10. Ściany**
- naprawa uszczerbków ściany,
- usunięcie płaszczyzn tynku żywicznego,
- wykonanie gładzi,
- malowanie farbą lateksową, matową w kolorze beżowym RAL 9010.
- 11. Dodatkowe gniazda elektryczne i teletechniczne**
- nowe gniazda elektryczne do podłączenia stanowisk obsługi na ścianie b,
- nowe gniazda do zasilania multimedialnej gry dla dzieci na ścianie a,
- przesunąć gniazdko do ewentualnego monitora na ścianie d,
- przesunąć wyłączniki światła na wys.100 cm od podłogi
- 12. Malowanie pomieszczeń przyległych do strefy remonu.**
- malowanie ścian należy uwzględnić w pokojach przyległych do ścian z przerabianymi oknami. (3 pokoje biurowe: pomieszczenie kasy, pokój przyległy do kącika dla dzieci, pokój biurowy przyległy do strefy mobilnych stanowisk.)
- 13. Wyprowadzenie zasilania do lampy oznaczającej wyjścia ewakuacyjne**