


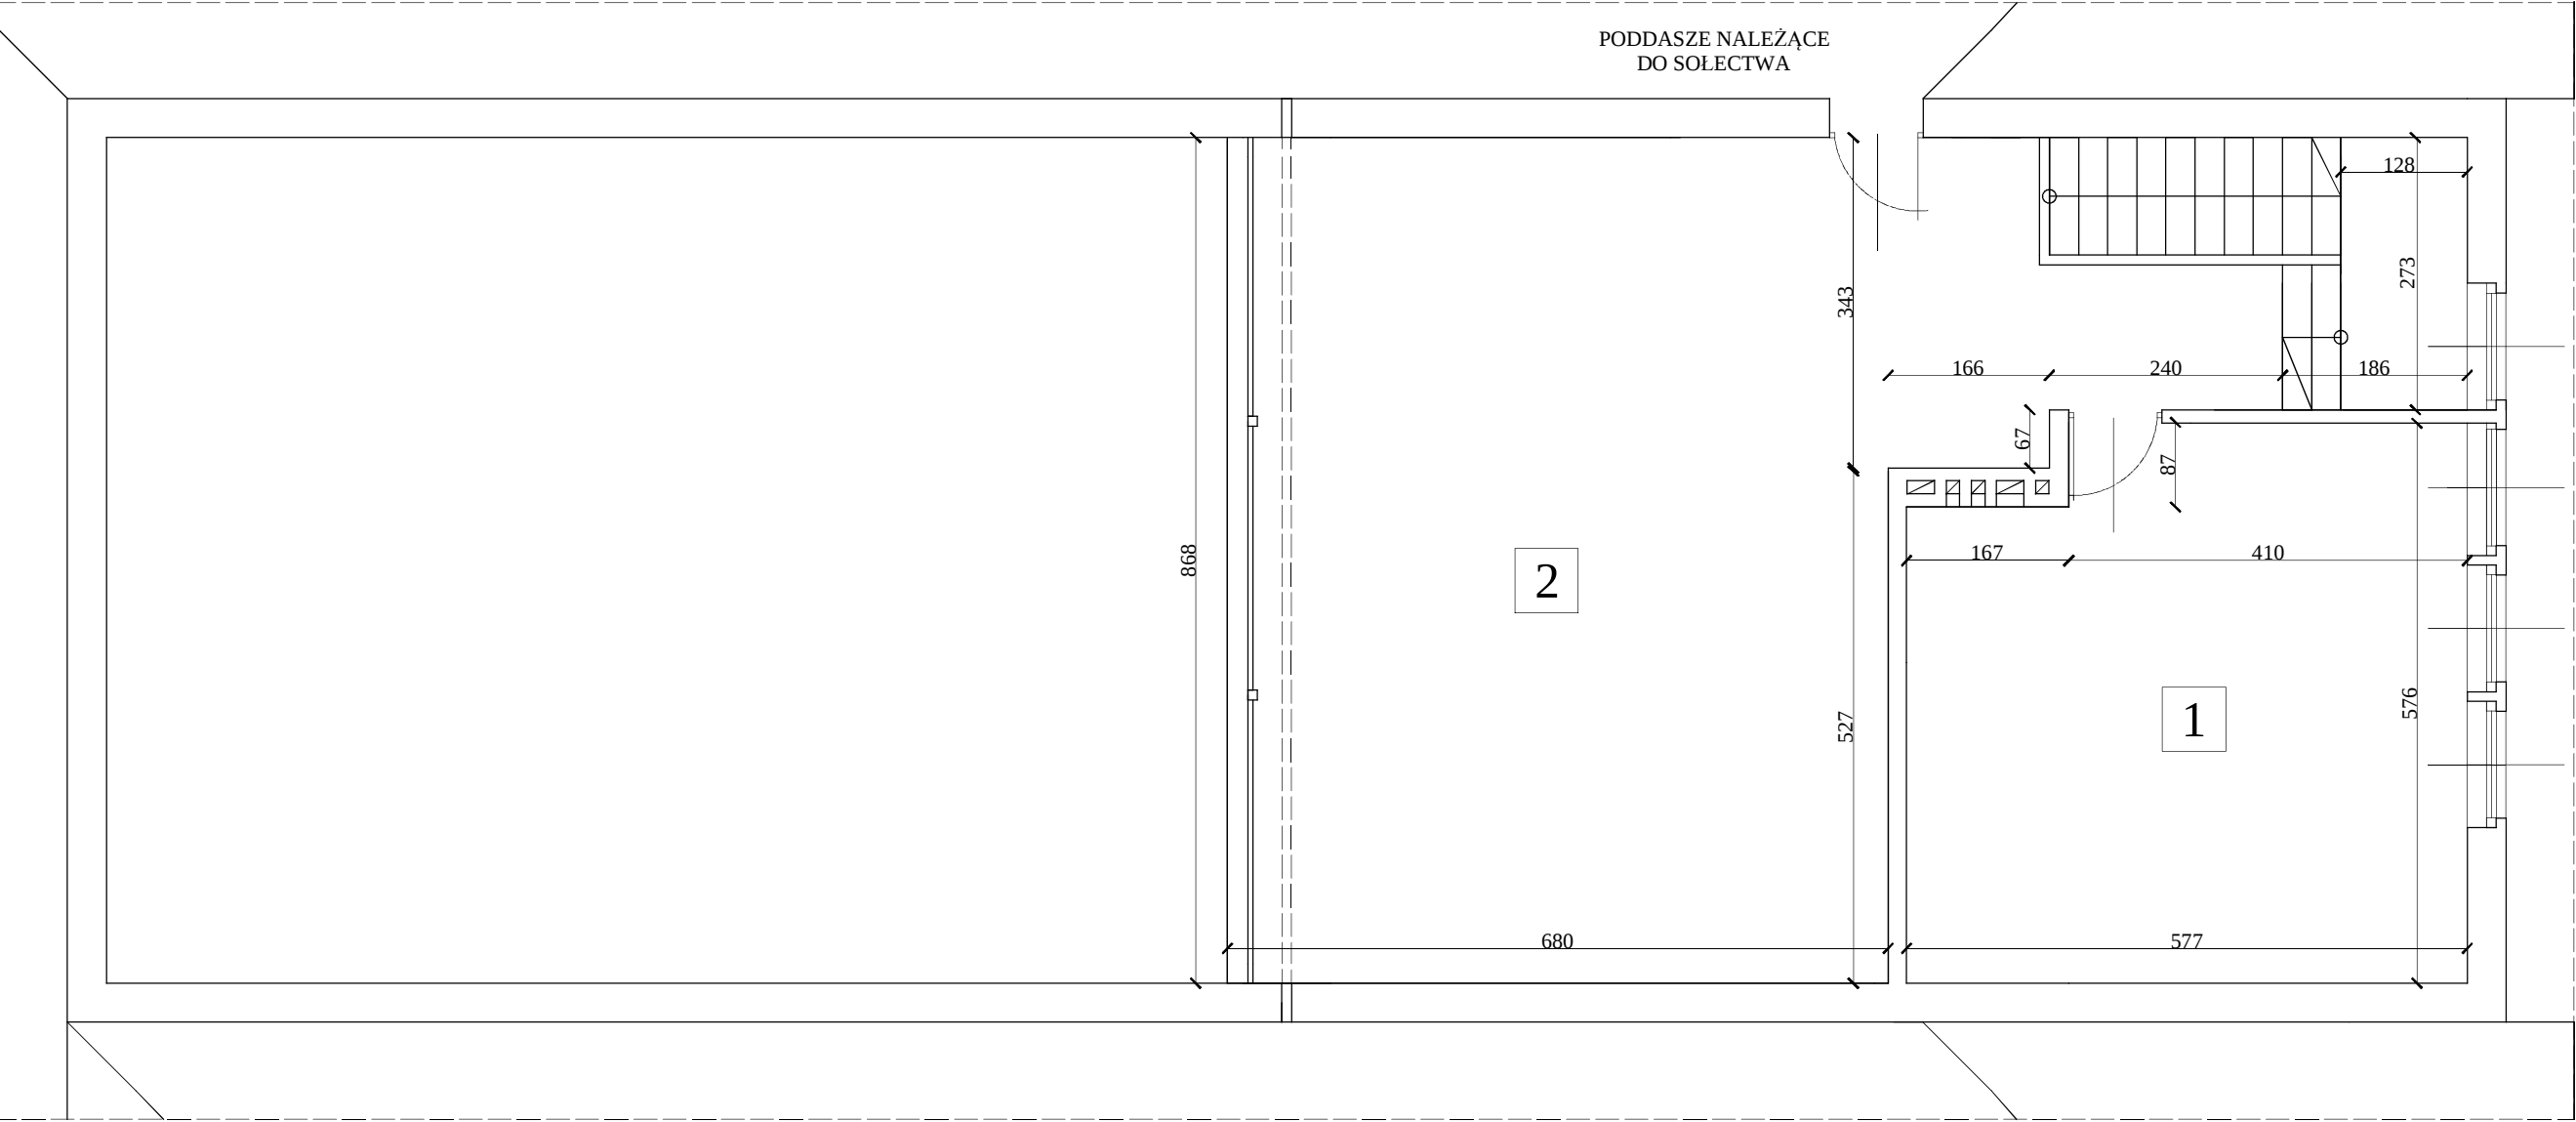

POMIESZCZENIA STOWARZYSZENIA GOSPODYŃ

NR	NAZWA POMIESZCZENIA	POW. w m2	POW. w m2 + okładziny
1.	POKÓJ	31,79	32,23
2.	SALA BANKIETOWA	76,29	77,36
	razem	108,08	109,59

RZUT PIĘTRA

RYS. WYKONANY NA PODSTAWIE ISTNIEJĄCEJ DOKUMENTACJI
ORAZ PRZEPROWADZONEJ WIZJI W TERENIE.

DATA 20.07.2004r.	INWENTARYZACJA - RZUT PIĘTRA	
OBIEKT	DOM SOŁECKI	
LOKALIZACJA	BORYNIA UL. GAJOWA 11A	
WŁASNOŚĆ	ZAKŁAD GOSPODARKI MIESZKANIOWEJ	
WYKONAŁ	inż. arch. Tomasz Minkiewicz	