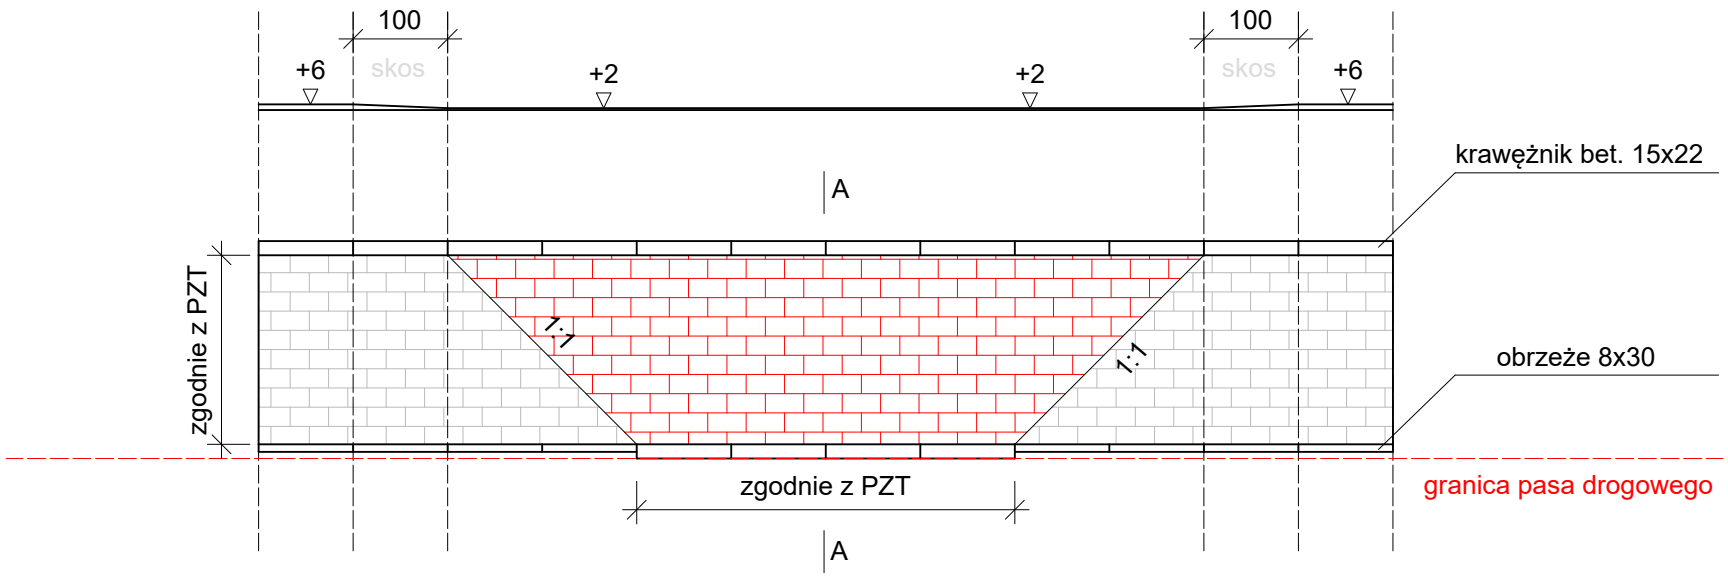

Przekrój A-A

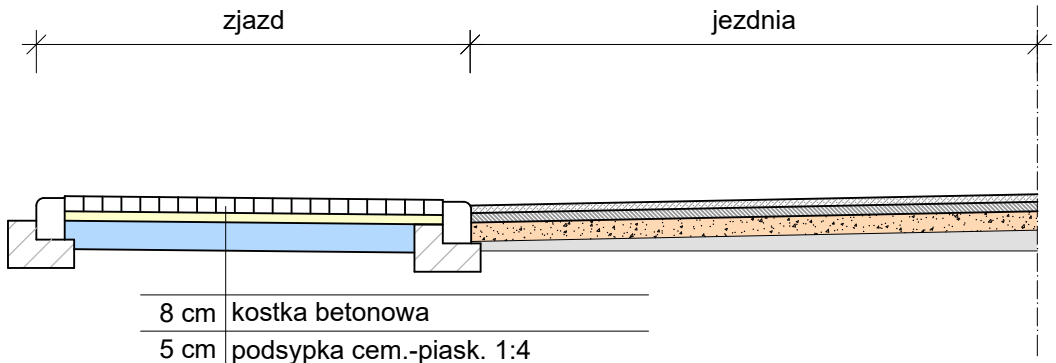

8 cm	kostka betonowa
5 cm	podsypka cem.-piask. 1:4
15 cm	podbud. z betonu C8/10

Przebudowa drogi gminnej nr 205014N
ul. Sportowa w Giżycku

Powiat giżycki, gmina Giżycko, obręb Giżycko 2,
dz. nr 412

Gmina Giżycko
al. 1 Maja 14, 11-500 Giżycko

Szczegóły konstrukcyjne zjazdów

mgr inż. Wojciech Daniel Kowalik
upr. proj. nr WAM/0124/PBD/21

Nr rys. 3

Luty 2025 r.