TP-2

Obudowa typu WXL 4x24 (LEGRAND)
Gabaryt wnęki 795x590x100

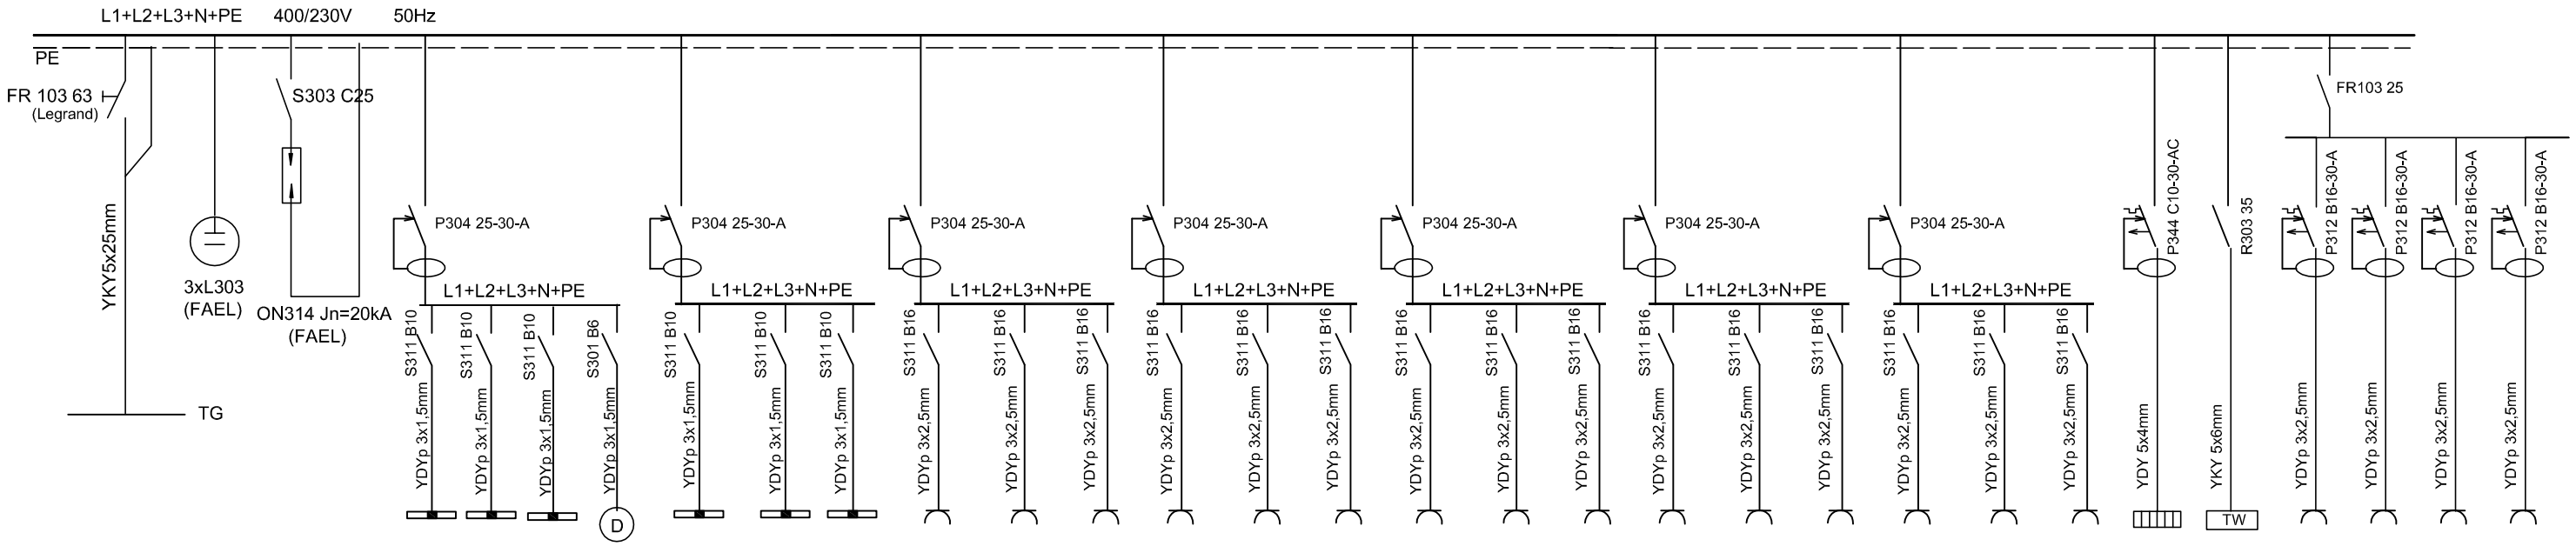

Oznaczenie	Lampki Sygnalizacyjne	Ochronniki Przepięciowe	Obwody oświetleniowe						Gniazda wtykowe ogólne														Kurtyna powietrzna Tablica TW		Gniazda komputerowe.			
Pomieszczenie			1,4.1,19.	1,0.1,3.	1,3.1,6.1,5.	1,8.1,9. 1,10.1,11.	1,12.1,20. 1,21.1,22. 1,13.1,14.	1,15.1,16. 1,17.1,18.	1,3.1,2.1,4.	1,4.	1,6.1,5.	1,8.	1,9.1,10.	1,10.	1,11.	1,12.	1,12.1,14. 1,20.1,21.	1,13.1,14.	1,15.1,16.	1,17.	1,17.1,18.	Rezerwa	Rezerwa	Nad Wejściem	Pok.1.4	1,4.	1,12,1.15	1,11.1,10. 1,9.	1,8.
(Pi)moc zainstal.			1,9	1,13	0,64	1,41	1,3	1,41	2,1	1,8	2,0	1,8	2,1	2,1	1,8	2,1	1,8	1,8	2,4	1,8	1,8			3,0	10,3	0,9	0,9	0,9	0,3
Adres obwodu			TP2/1	TP2/2	TP2/3	TP2/4	TP2/5	TP2/6	TPs2/1	TPs2/2	TPs2/3	TPs2/4	TPs2/5	TPs2/6	TPs2/7	TPs2/8	TPs2/9	TPs2/10	TPs2/11	TPs2/12	TPs2/13			TPs2/14	TPs2/15	TPk2/1	TPk2/2	TPk2/3	TPk2/4
Ilość urządz.			22	12	9	15	15	15	7	6	4	6	7	7	6	7	6	6	8	6	6			1	1	3	3	3	1

SYSTEM SIECI-TN-S

Obliczenia:

Suma mocy zainstalowanej Pi=49,5 kW

k = 0,7

Po = 34,6 kW

Jo = 53,7 A przy cos fi = 0,93

WLZ - $\Delta u = \frac{100 \times P \times l}{\gamma \times s \times U^2} = \frac{62280000}{228000000} = 0{,}273\%$ l= 18mb

Obw.TPs2/10 - $\Delta u = \frac{200 \times P \times l}{\gamma \times s \times U^2} = \frac{12600000}{7538250} = 1{,}67\%$ l= 35mb

Łącznie Δu = 1,943% (max.dopuszczalna 3%)

PRACOWNIA ARCHITEKTONICZNA "WARS"
TOMASZ MACH
00-839 WARSZAWA
ul.TOWAROWA 22 "JUPITER CENTRUM"
tel.(0-22) 652-26-50 lub 0-602-357-111 / fax (0 22) 652-17-18

INWESTOR:	Samodzielny Zespół publicznych Zakładów Lecznictwa Otwartego WARSZAWA - OCHOTA
TEMAT:	MODERNIZACJA PARTERU PRZYCHODNI
ADRES:	Ul. Sosnkowskiego 18 Warszawa - Ursus
FAZA	PROJEKT ARCHITEKTONICZNO-BUDOWLANY I WYKONAWCZY
ZAKRES	Tablica TP-2

		NR.UPRAW.	PODPIS:	DATA:	SKALA:
PROJEKTANT	inż. Ziemba Włodzimierz	St 65/84		05.2007	
OPRACOWAŁ	inż. Andrzej Ziemba			ARCHIW.:	NR.RYS.: Pr/B/A/ 01