


-  Zakres objęty inwestycją -ETAP I
-  Zakres objęty inwestycją -ETAP II

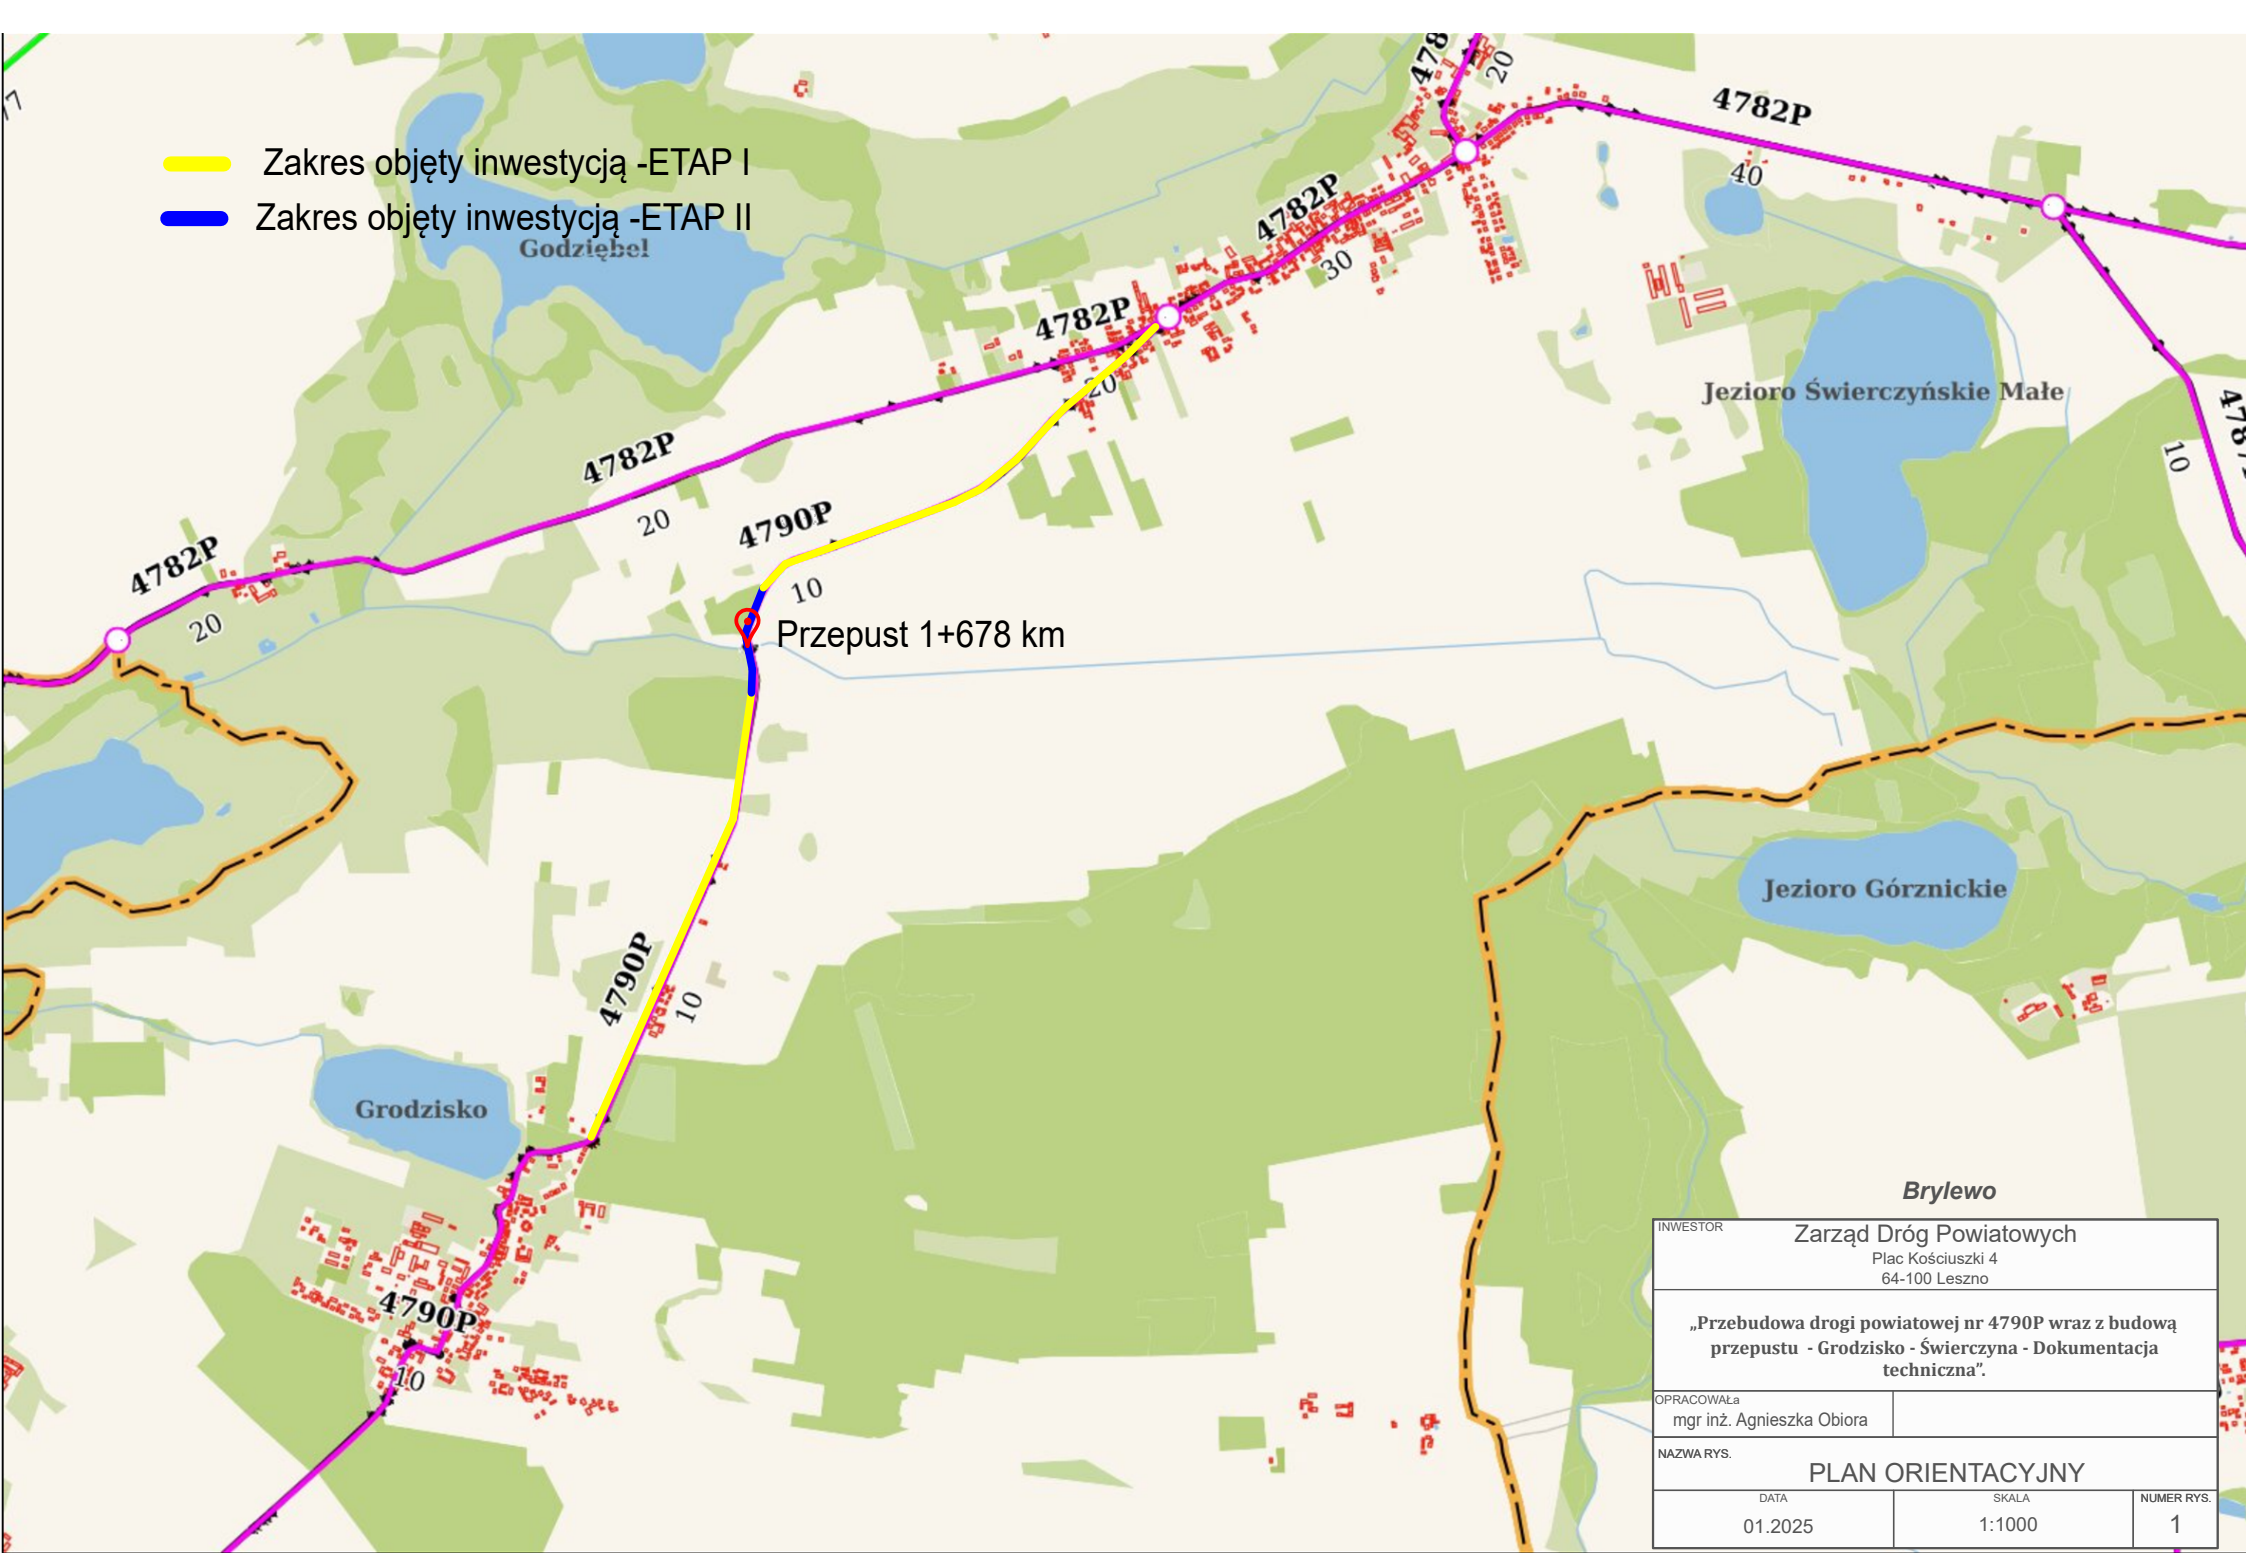

INWESTOR			Zarząd Dróg Powiatowych Plac Kościuszki 4 64-100 Leszno		
OPRACOWAŁA			mgr inż. Agnieszka Obiora		
NAZWA RYS.			PLAN ORIENTACYJNY		
DATA		SKALA		NUMER RYS.	
01.2025		1:1000		1	