


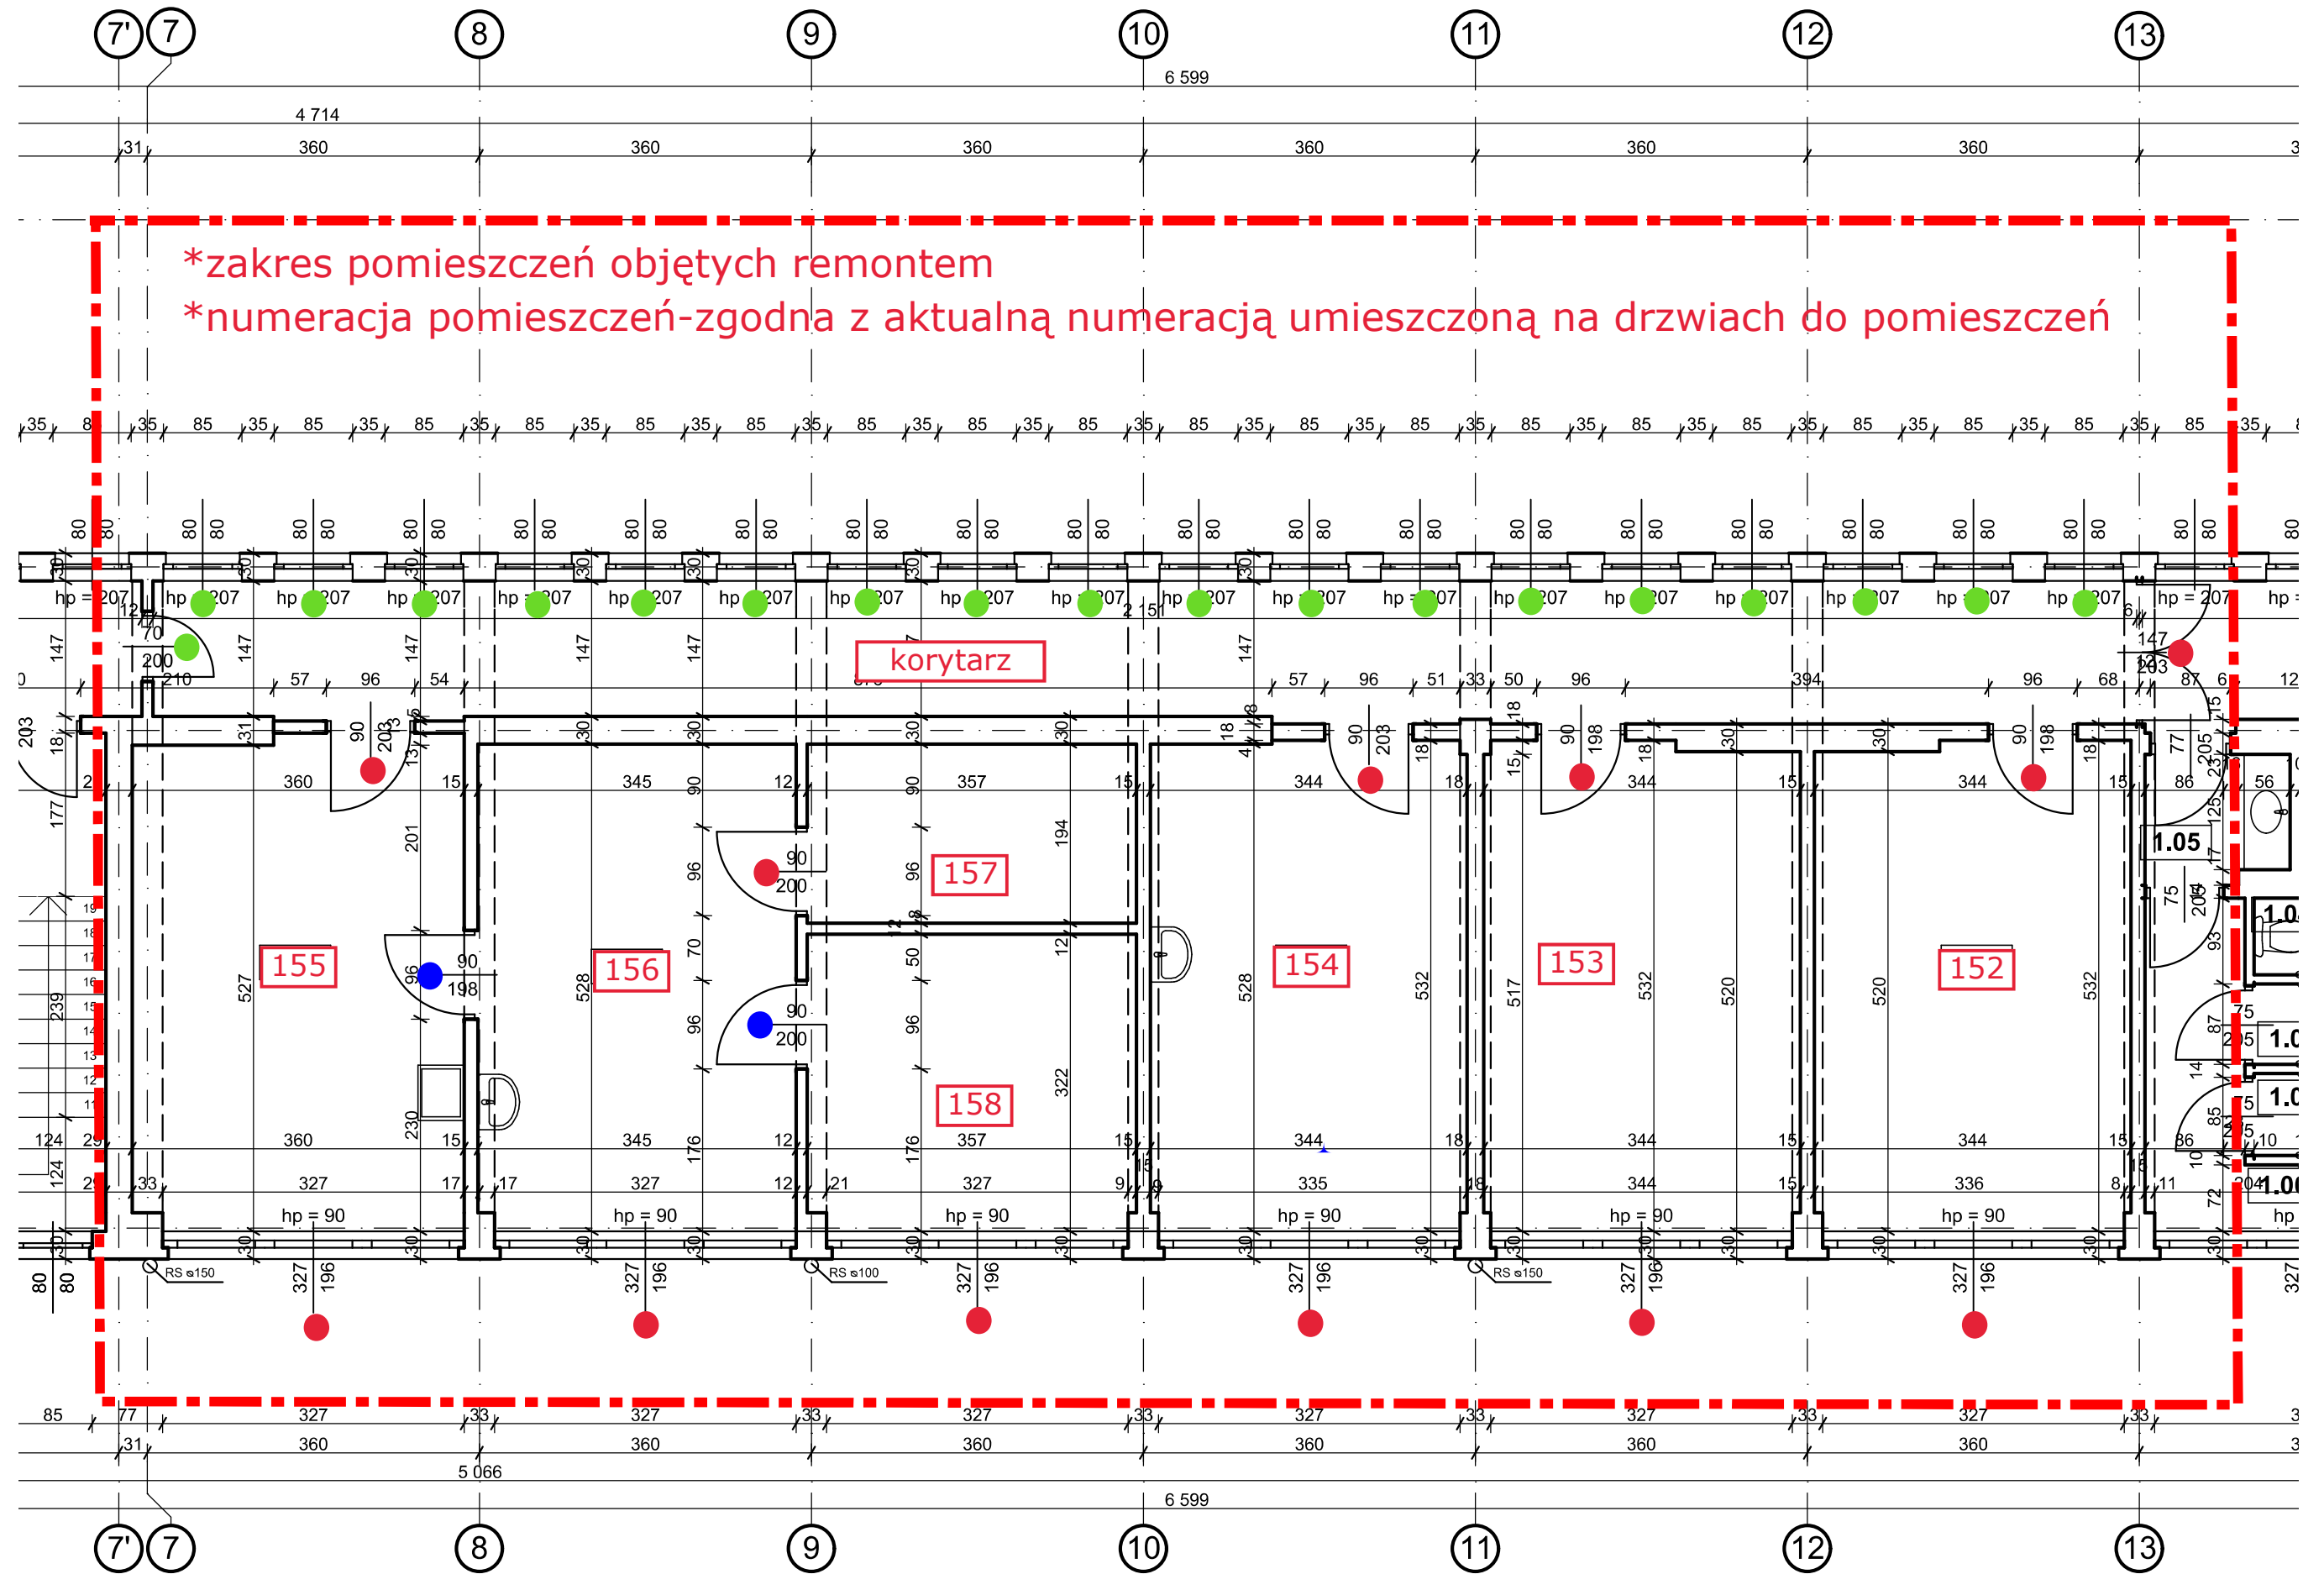

- - stolarka okienna i drzwiowa do renowacji
- - stolarka okienna i drzwiowa do wymiany
- - stolarka drzwiowa do likwidacji, z wykończeniem ościeży