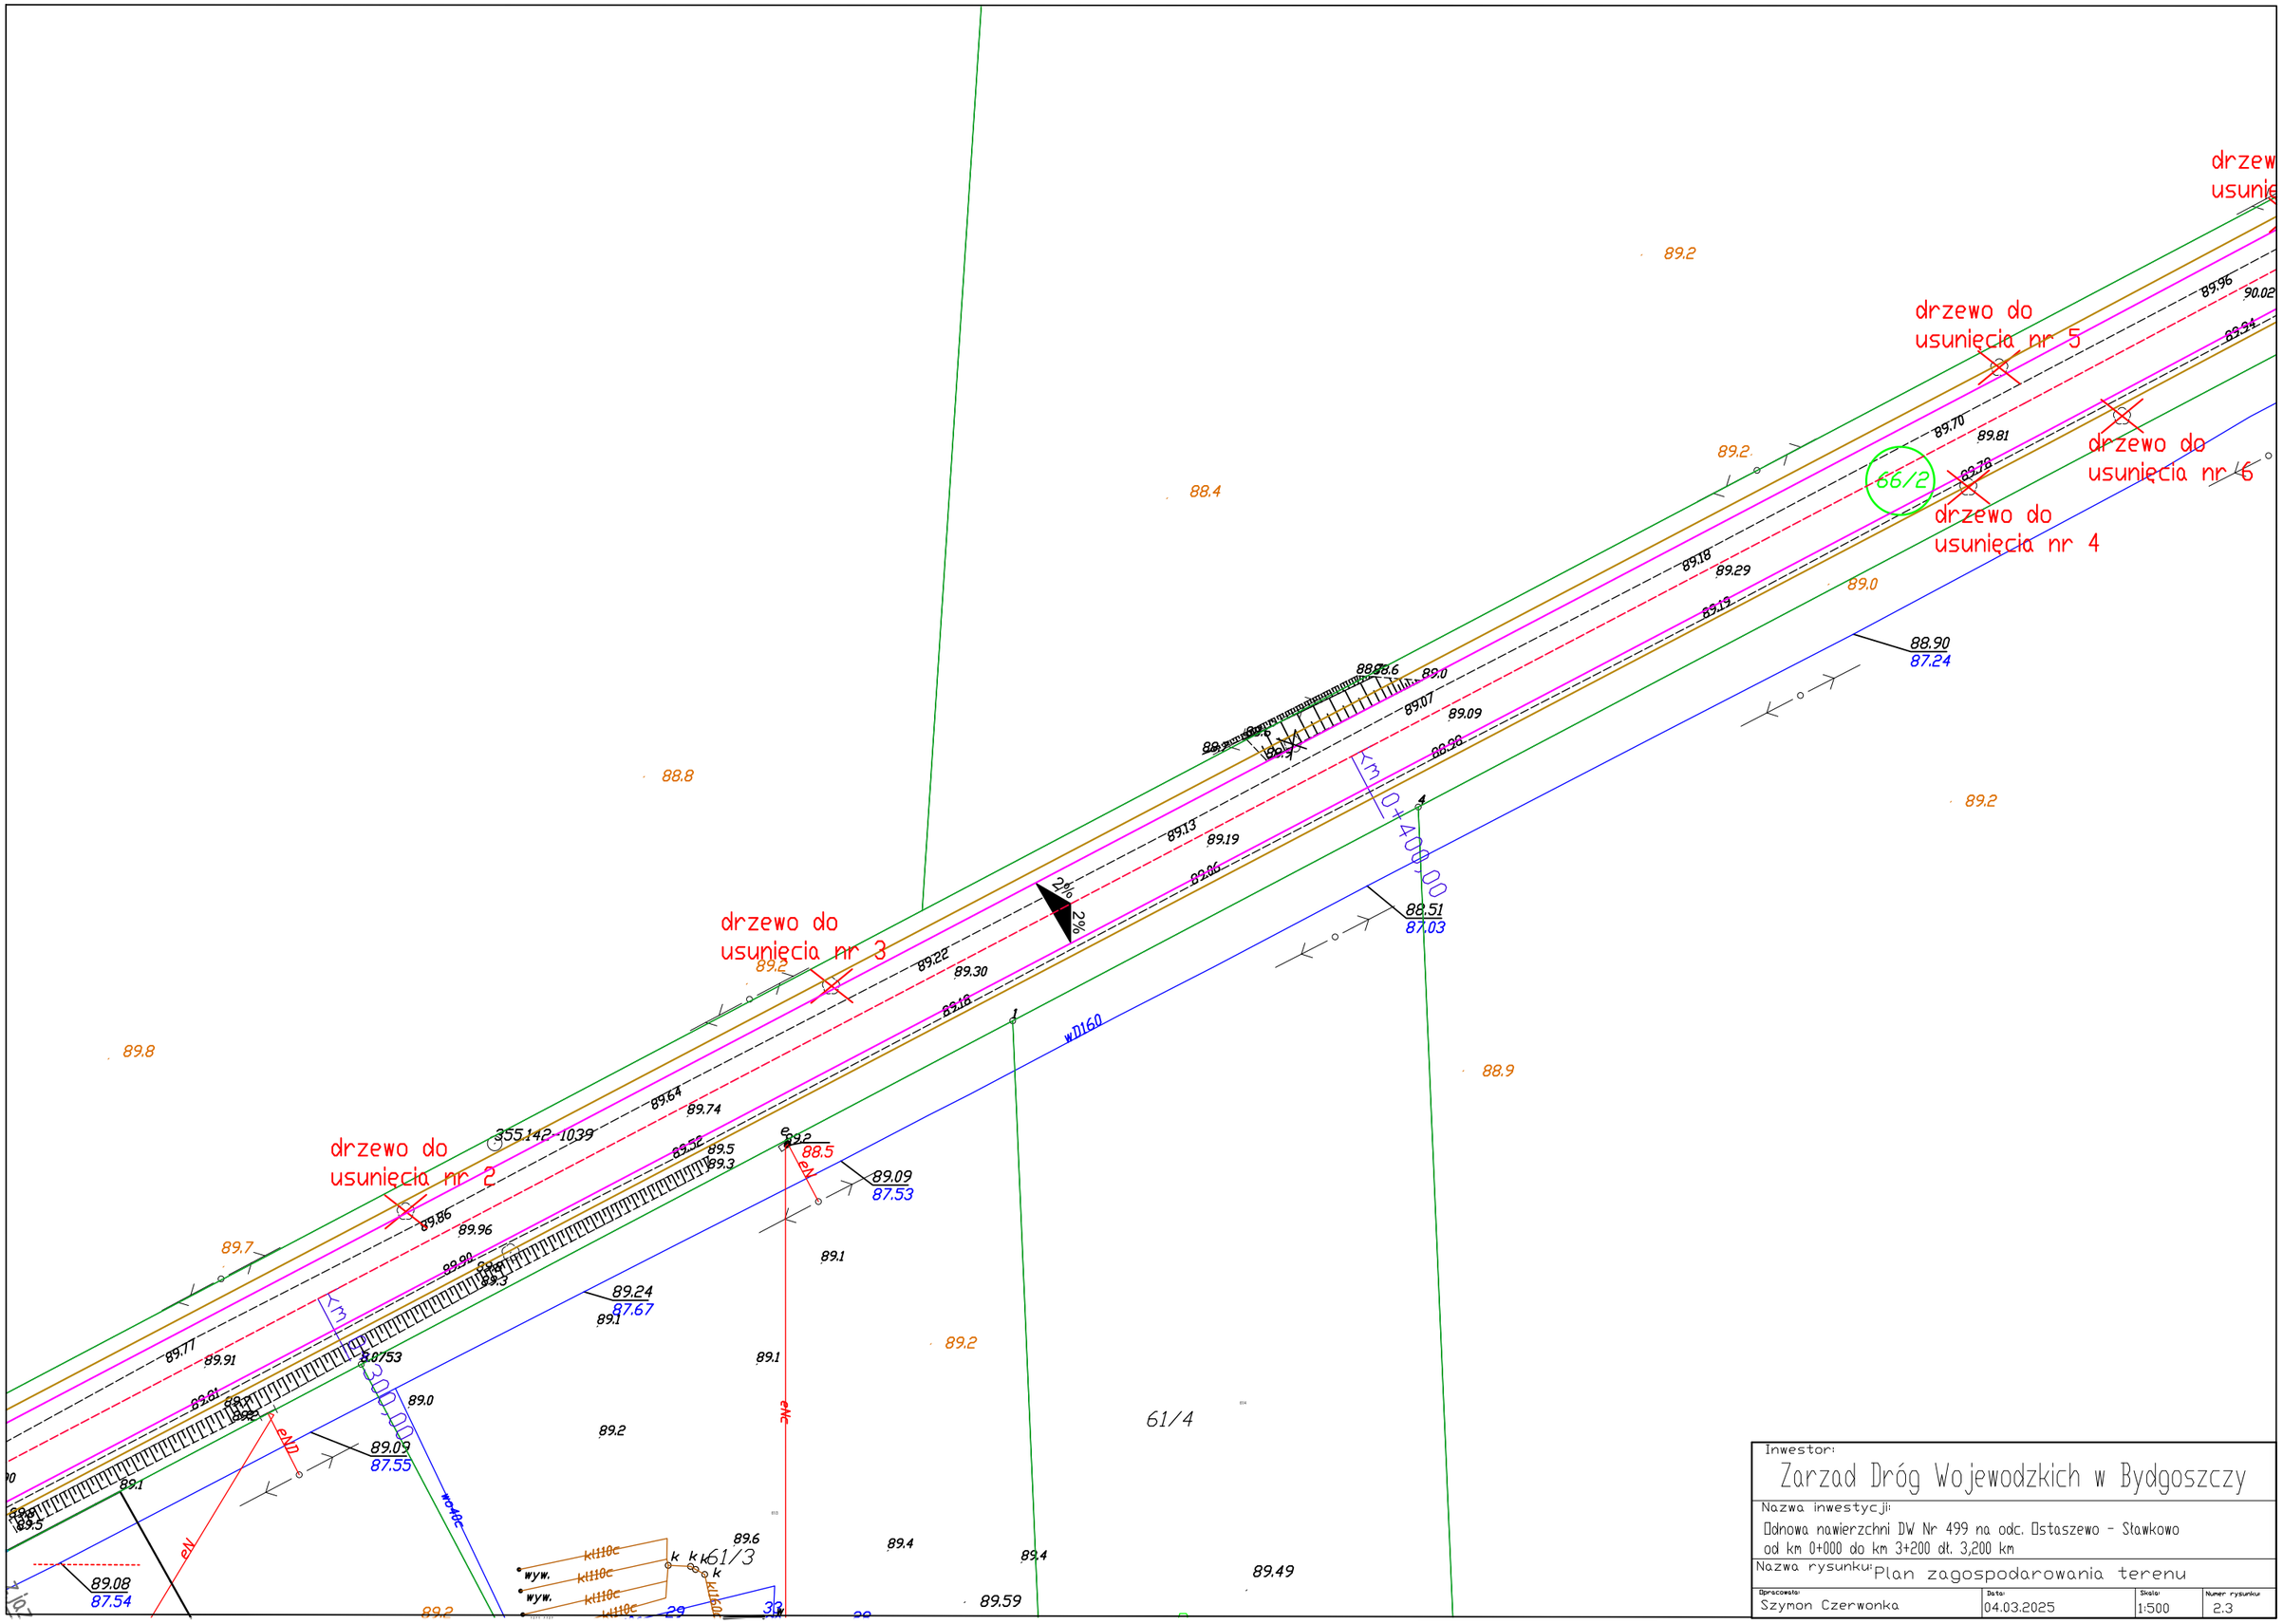

Inwestor:
Zarząd Dróg Wojewódzkich w Bydgoszczy

Nazwa inwestycji:
Odnowa nawierzchni DW Nr 499 na odc. Ostaszewo - Sławkowo od km 0+000 do km 3+200 dł. 3,200 km

Nazwa rysunku: Plan zagospodarowania terenu

Opracował:	Data:	Skala:	Numer rysunku:
Szymon Czerwonka	04.03.2025	1:500	2.3