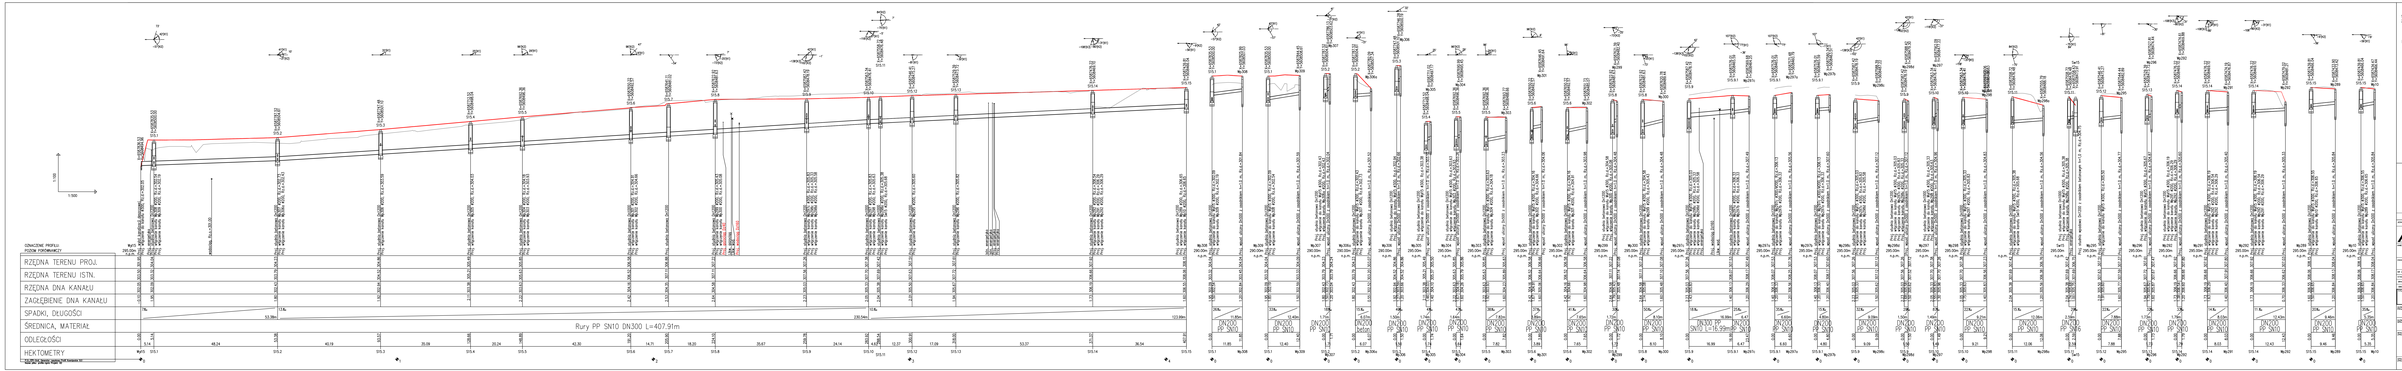

UWAGI:
2. Integralną częścią dokumentacji jest opis oraz specyfikacja techniczne wykonania i odbioru robót.

LEGENDA:
- teren istniejący
- teren projektowany

MOSTY KATOWICE
40-065 Katowice
ul. Mariacka 15
www.mostykatowice
biuro@mostykatowice.pl

ZARZĄD DRÓG WOJEWÓDZKICH W KATOWICACH
UL. LEŚNICZA 24, 40-868 KATOWICE


nr umowy:	**AD/2025/_/146**
tytuł:	**PROJEKT WYKONAWCZY**
branża:	**DROGOWA**
obiekt:	**KANALIZACJA DESZCZOWA**
nr rysunku:	**PROFIL PODŁUŻNY**
data opracowania:	2025-12
skala:	1:500 / 1:100
arkusz:	1
ilość arkuszy:	1

1	2025-12	WYDANIE PROJEKTOWE
0	2025-11	WYDANIE DO UZGODNIEŃ
nr wydania	data	opis zmian


PROFIL PODŁUŻNY

1:500	1:100
1	1
1	1
1	1