


ot-4
110.54

ot-3
110.91

ot-2
111.08

ot-1
111.17

m n.p.m.

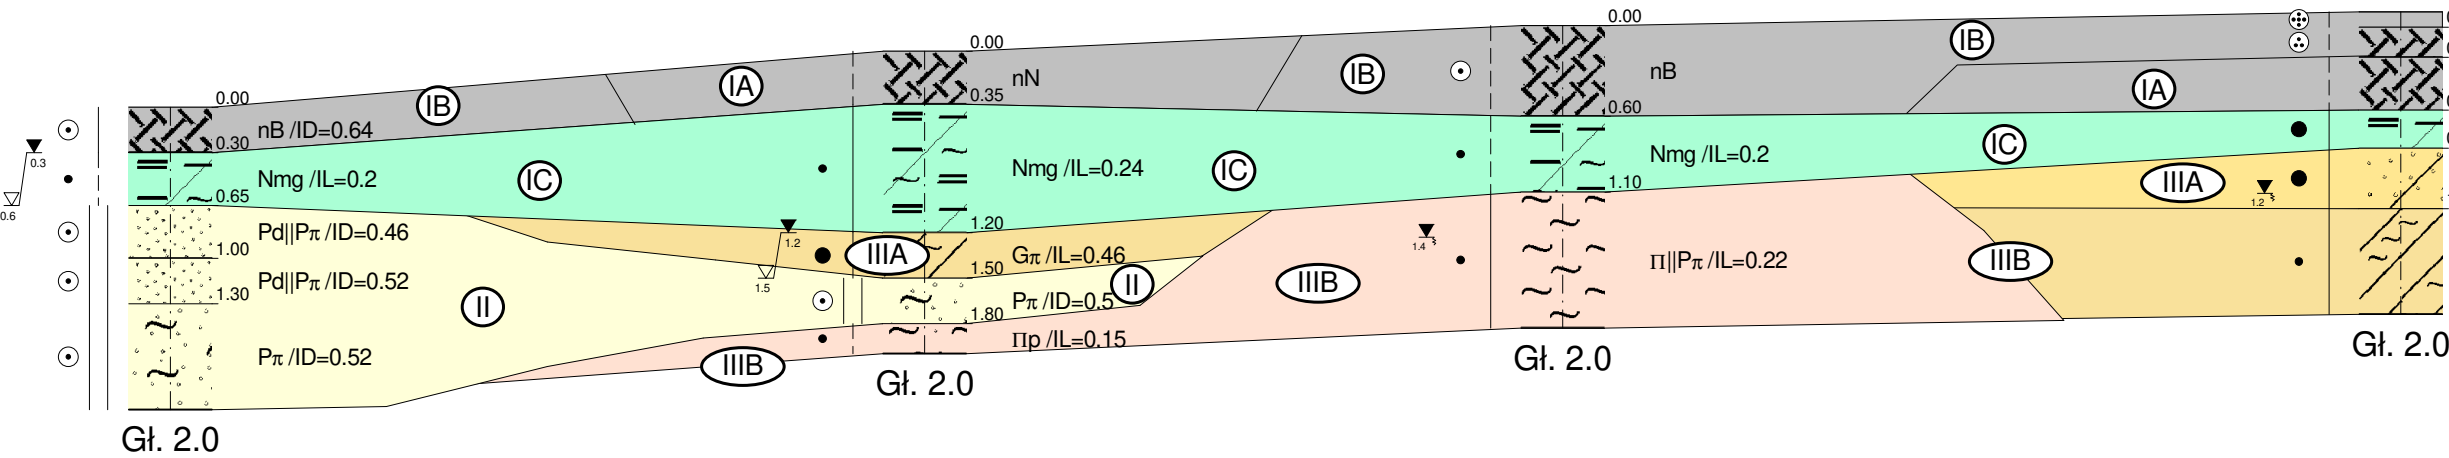

m n.p.m.



- | | | | |
|--|-----------------------|--|------------------|
| | nasyp niekontrolowany | | piasek pylasty |
| | nasyp budowlany | | piasek gliniasty |
| | namuł gliniasty | | pył |
| | glina pylasta | | pył piaszczysty |
| | piasek drobny | | |

| CENTRUM BADAŃ GEOLOGICZNO - INŻYNIERSKICH | | | | Zał.nr 5 | |
|--|---------|---------------|--------|---|------------------------------|
| | | | | Opinia geotechniczna określająca warunki gruntowo-wodne dla zadania: „Budowa drogi biegnącej śladem działki nr 395/2 - ul. Szczęśliwa w m. Siedlce” | |
| | Data | Nazwisko | Podpis | | |
| Opracował | 07.2024 | P. Jęsień | | | |
| Weryfikował | 07.2024 | W. Szablewski | | | |
| | | | | Przekrój geotechniczny I - I | Skala 1: $\frac{500}{50}$ |